

Výkres vytvořil program pp_kan
KATASTRY
PARCELNÍ ČÍSLA
DRUH POVRCHU
VZDÁLENOSTI ŠACHET
OZNAČENÍ ŠACHET

(c)AutoPEN Liberec, tel:481120160, autopen@volny.cz
SKRÝŠOV
690/1690/6
CESTA
20.986.88
Š0287/138.7°Š0292/230.6°
UV

SMĚROVÉ POMĚRY



MĚŘÍTKA 1:500/100

HLOUBKA VÝKOPU

KÓTA VÝKOPU


HLOUBKA DNA POTRUBÍ


KÓTA DNA POTRUBÍ

KÓTA PŮVODNÍHO TERÉNU

SROVNÁVACÍ ROVINA

STANIČENÍ [km/m]
PROFIL[mm]–MATERIÁL–DĚLKA[m]
SKLON[promile]–DĚLKA[m]
ULOŽENÍ
KAPACITNÍ PRŮTOK[l/s]–RYCHLOST[m/s]
SKUTEČNÝ PRŮTOK[l/s]–RYCHLOST[m/s]

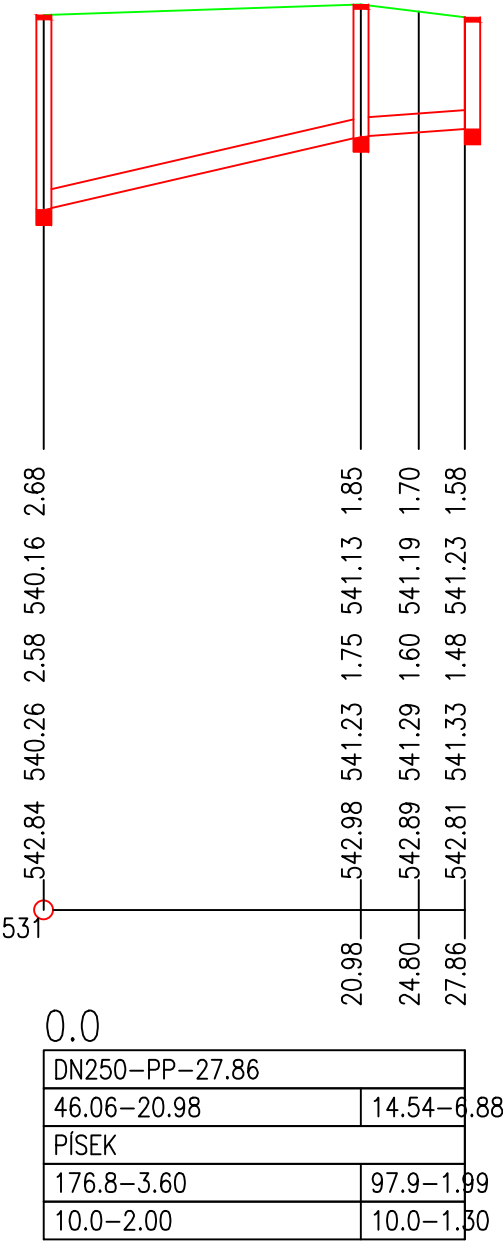

Autor / zodpovědný projektant		Ing. Jan Kupec autorizovaný inženýr pro pozemní stavby	Číslo výkresu D.9.	Paré
Vedoucí projektant		Ing. Petr Olijnyk autorizovaný inženýr pro pozemní stavby		
Projektant		Petr Knežik autorizovaný technik pro stavby vodního hospodářství a krajinného inženýrství- stavby zdravotně technické		
Název akce Dešťová a splašková kanalizace v zastavěném území místní části Pelhřimova - Skrýšov - 2.etapa			Datum 31/07/2022	Archivní číslo
			Stupeň projektu PDSP+PDPS	1484/A
			Měřítko 1:50	
			STUDIO A s.r.o. architektonická a projekční kancelář Strachovská 333 39301 Pelhřimov tel.: +420 565 323 563 +420 724 189 100 e-mail: info@studio-a.cz web: www.studio-a.cz	
Investor	Město Pelhřimov, Masarykovo náměstí 1, 393 01 Pelhřimov			
Uloženo	V:\1484			
Obsah výkresu Podélný profil-dešťová kanalizace stoka DH2			 STUDIO A ARCHITEKTI	