


SCHÉMA ULOŽENÍ POTRUBÍ


a) V KOMUNIKACI

b) VE VOLNÉM TERÉNU

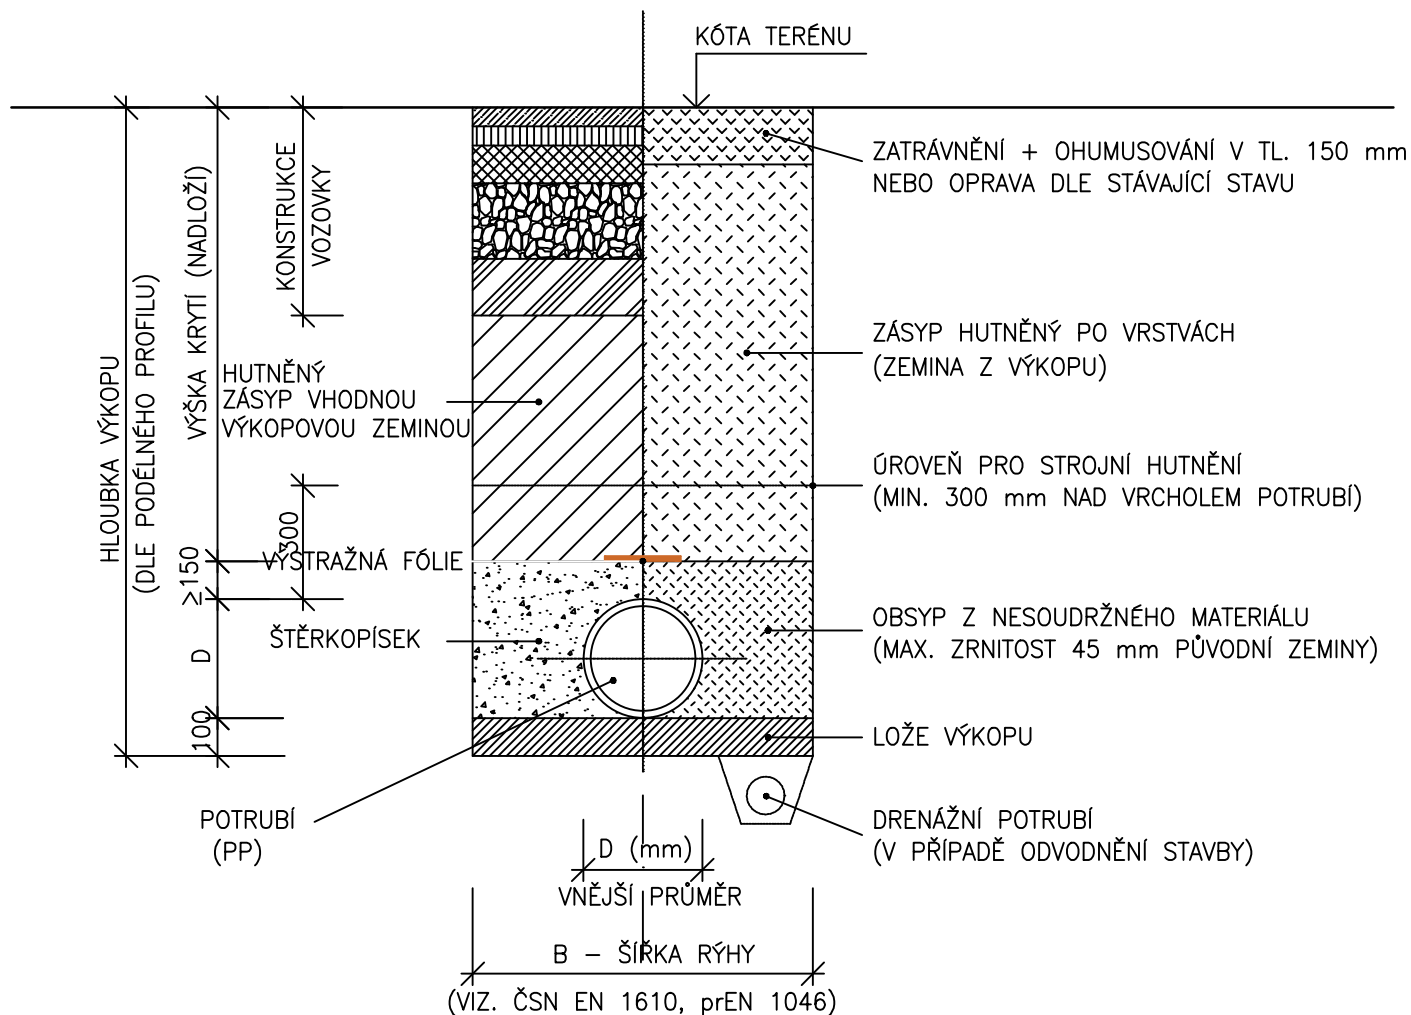

POZNÁMKA:

OD HLOUBKY VÝKOPU 1,20 m BUDE RÝHA PAŽENA

Autor / zodpovědný projektant		Ing. Jan Kupec autorizovaný inženýr pro pozemní stavby	Číslo výkresu D.11.	Paré
Vedoucí projektant		Ing. Petr Olijnyk autorizovaný inženýr pro pozemní stavby		
Projektant		Petr Knežík autorizovaný technik pro stavby vodního hospodářství a krajinného inženýrství- stavby zdravotné technické		
Název akce Dešťová a splašková kanalizace v zastavěném území místní části Pelhřimova - Skryšov - 2.etapa			Datum 31/07/2022 Stupeň projektu PDSP+PDPS Měřítko 1:20	Archivní číslo 1484/A
Investor			STUDIO A s.r.o. architektonická a projekční kancelář Strachovská 333 39301 Pelhřimov	
Uloženo			tel.: +420 565 323 563 +420 724 189 100 e-mail: info@studio-a.cz web: www.studio-a.cz	
Obsah výkresu			 STUDIO A ARCHITEKTI	
Vzorový řez uložením kanalizačního potrubí				