



ODVODNENIE - CESTNÁ ODRAŽKA

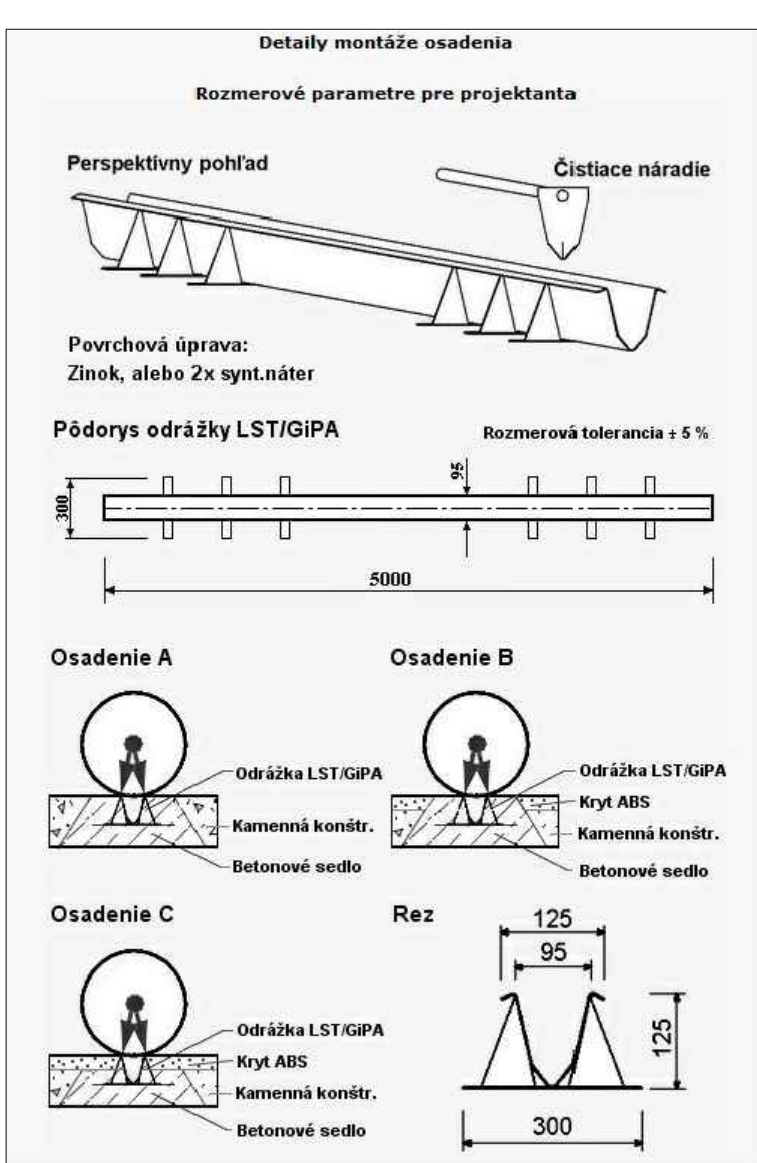


POZNÁMKA OBRUBNÍKY VŠEOBECNE:
Cestné obrubníky ukladá so špármi. Ak špáry nebudú vyplnené, musia mať šírku 3 až 5 mm. Ak budú vyplnené plastickou prínavou hmotou, resp. cementovou maltou, budú mať šírku cca 10 mm. Viditeľnú špáru treba po celej dĺžke prehliabť o 5 mm.

POZNÁMKA SCHODY :
Budovanie schodiska s okrajmi z palisád je spojené s "obnažením" existujúceho terénu. Vzhľadom na to, že v blízkosti existujúcich schodísk sa nachádzajú aj stromy prípadne iné objekty, je potrebné tieto ochrániť. PRI VÝSTAVBE DBAŤ NA ZVÝŠENÚ OPATRNOSŤ A V PŘÍPADE NUTNOSTI STABILIZOVAŤ VÝKOPI!

SCHODISKO - PRIEČNY REZ

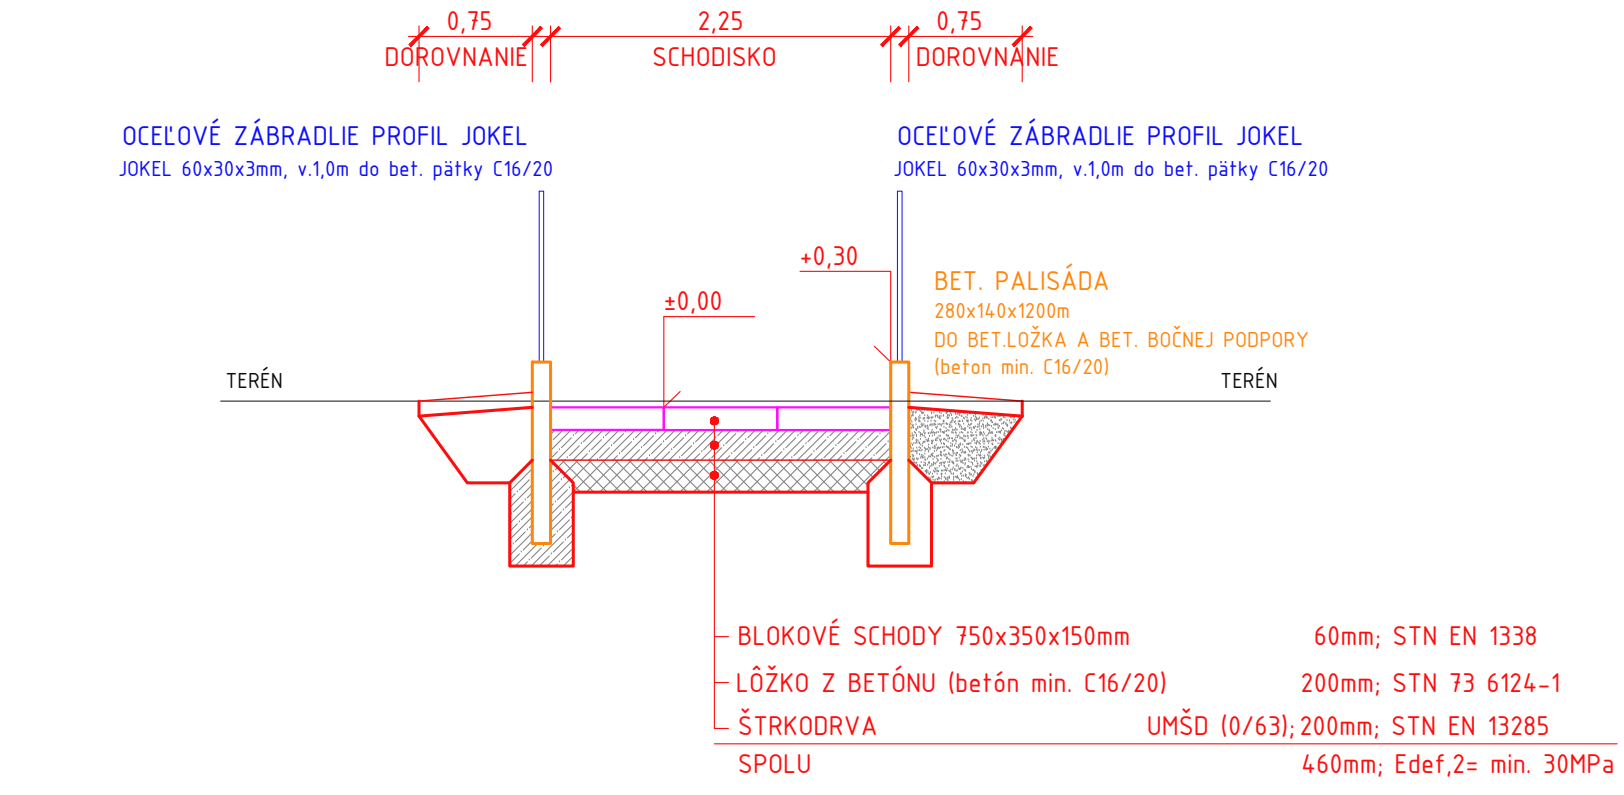

SCHODISKO - POZDÍŽNY REZ

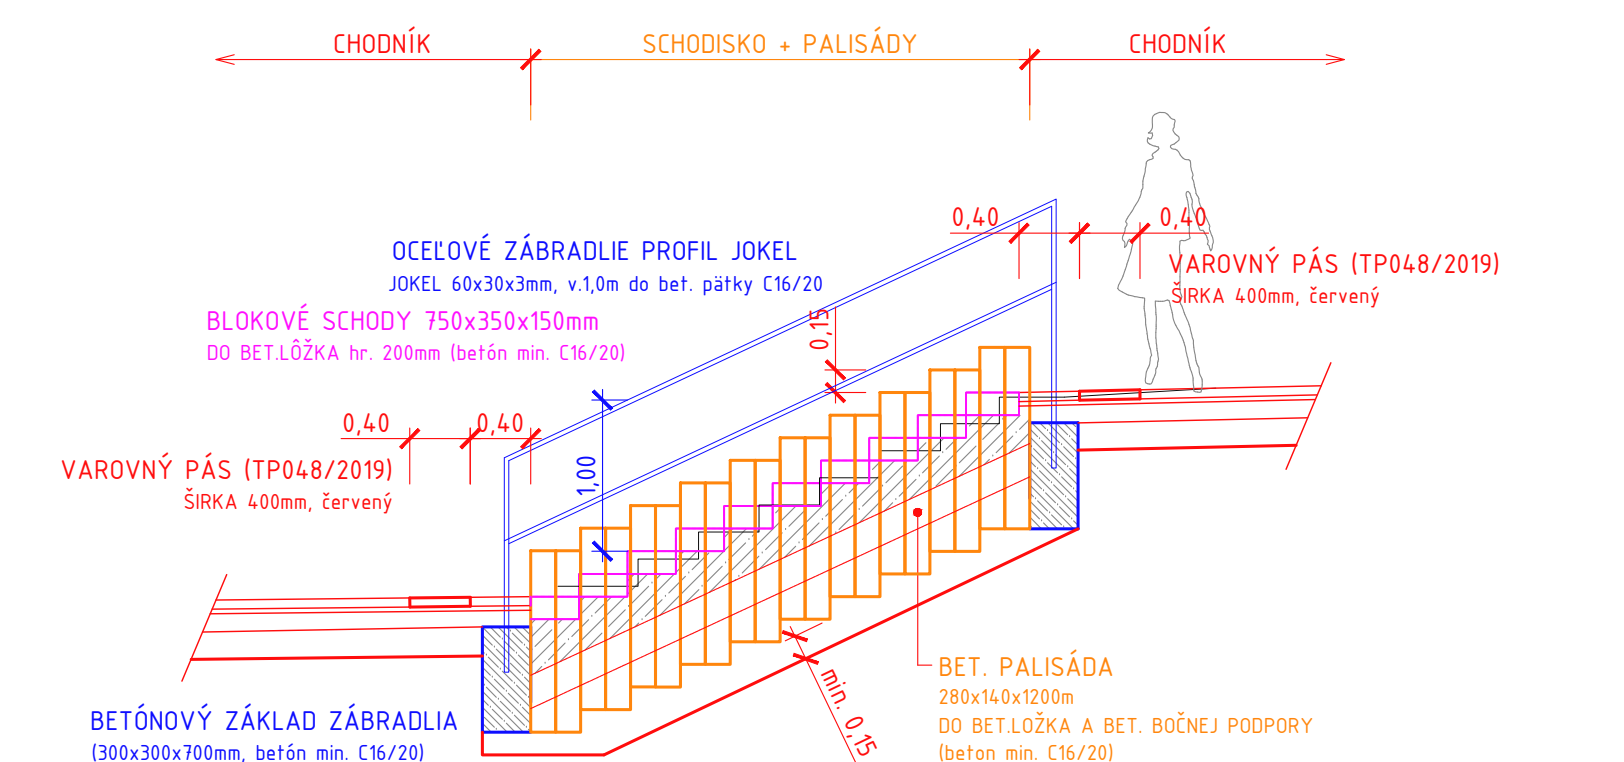

ZELENÉ DĽISKÁ **LOKALITA MAGURSKÁ**

MIESTO Banská Bystrica, 974 01
OBJEDNÁVATEĽ mesto Banská Bystrica
SPRACOVATEĽ Československej armády 26
RUDBECKIA s.r.o.
Svätoplukovo 449, 951 16

SO1 TERÉNNÉ ÚPRAVY, SPEVNENÉ PLOCHY

ZODP. PROJEKTANT **VIAPROJECT**
www.viaproject.sk
Ing. Boris Aresta

NÁZOV VÝKRESU **VZOROVÉ REZY**

PRÍLOHA **1.4**