


RVO 029

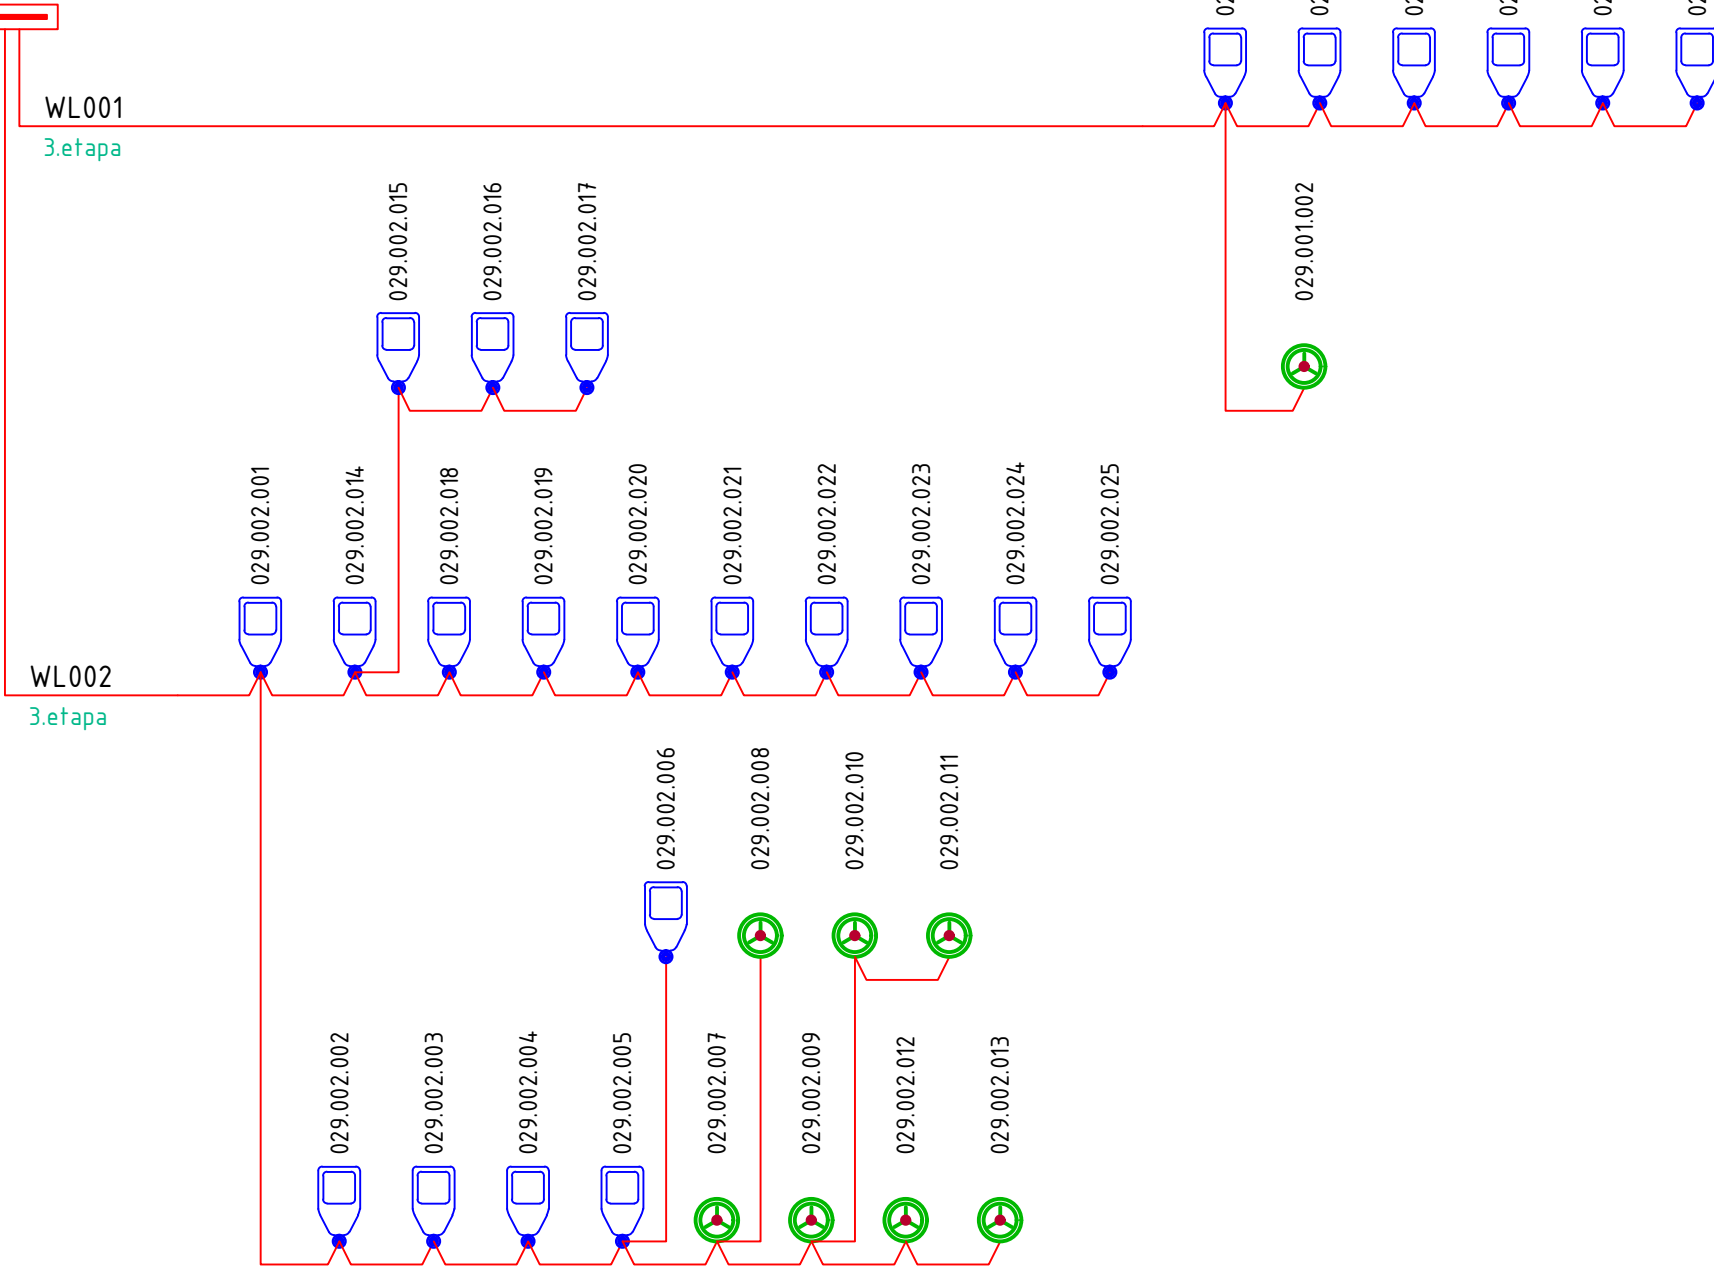

Poznámka:  
Projektant nenesie zodpovednosť za časť schémy existujúceho zapojenia mimo riešeného územia (v zapojení kabeľáž označená modrou farbou) vid'. TS.  
Pri realizácii je nutné overiť správnosť schémy a prípadné nezrovnalosti korigovať za účasti AD.  
V prípade požiadavky na dočasné zachovanie stožiarov 050/038 až 050/044 (mimo riešeného územia) budú prečíslované na 050/238 až 050/244.


Upozornenie:  
Pri uvádzaní pod napätie po realizácii je nutné overiť, či neexistujú káblové prepoje, ktoré by mohli spôsobiť úraz elektrickým prúdom pri servise alebo prevádzke V0.

Napäťová sústava:  
3PEN/NPE; AC;50Hz; 400/230V; TN-C-S  
1NPE; AC;50Hz; 230V; TN-S  
ZAISTENIE BEZPEČNOSTI V SÚLADE S STN EN 61140:

Ochrana pred zásahom el. prúdom podľa STN 33 2000-4-41:2019  
kap. 411: Samočinné odpojenie napájania:  
411.2: ZÁKLADNÁ OCHRANA:  
A.1. Základná izolácia živých častí.  
A.2. Zábrany alebo kryty.  
411.3: OCHRANA PRI PORUČE:  
411.3.1: Ochranné uzemnenie a ochranné pospájanie.  
411.3.2: Samočinné odpojenie pri poruche.

Legenda symbolov

- Svietidlo V0
- Parkové svietidlo V0
- Asymetrické svietidlo na priechody pre chodcov
- Existujúce svietidlo neriešené v rámci projektu
- Ovládací modul riad. systému pre spkanie V0
- Rozvádzač RVO
- Káblové vedenie
- Predpokladané existujúce káblové vedenie
- 050/029 Navrhované svietidlo
- 086/010 Existujúce svietidlo

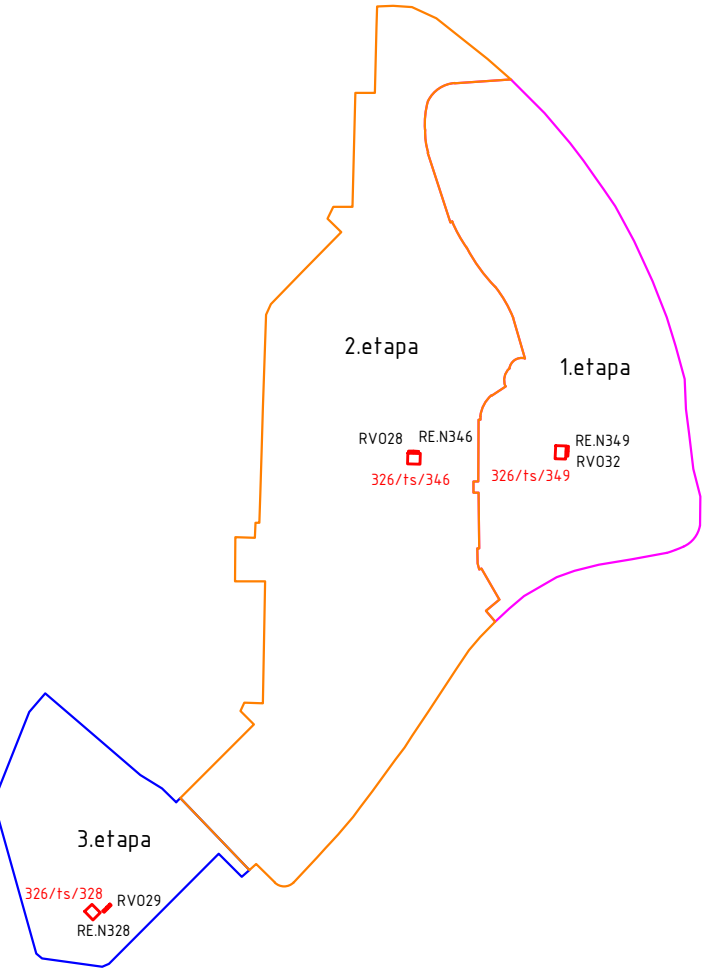

ZELENÉ  
SÍDLISKÁ

LOKALITA MAGURSKÁ – KRIVÁNSKA  
JELŠOVÝ HÁJK

MIESTO Banská Bystrica, 974 01  
OBJEDNÁVATEL mesto Banská Bystrica  
Československej armády 26  
SPRACOVATEL RUDBECKIA s.r.o.  
Svätoplukovo 449, 951 16

SO 6.1 VEREJNÉ OSVETLENIE

ZODP. PROJEKTANT Ing. Milan Chorvatovič  
VYPRACOVAL Ing. Milan Chorvatovič  
Ľuboš Jamrich  
Matej Orešanský



STUPEŇ PD SP/R  
DÁTUM 2025  
MIERKA -  
FORMÁT 297x840  
SADA

NÁZOV VÝKRESU  
Prehľadová schéma napájania z RVO029

ČÍSLO VÝKRESU  
R1694-6.1-E11

NEODDELITELNOU SÚČASŤOU PROJEKTOVEJ DOKUMENTÁCIE JE TECHNICKÁ SPRÁVA.  
PROJEKTANT NENESIE ŽIADNU ZODPOVEDNOSŤ ZA ZMENY USKUTOČNENÉ BEZ JEHO PÍSMENNÉHO SÚHLASU !