




VODOVODNÁ PRÍPOJKA PRE FP1 (ČASŤ 3)

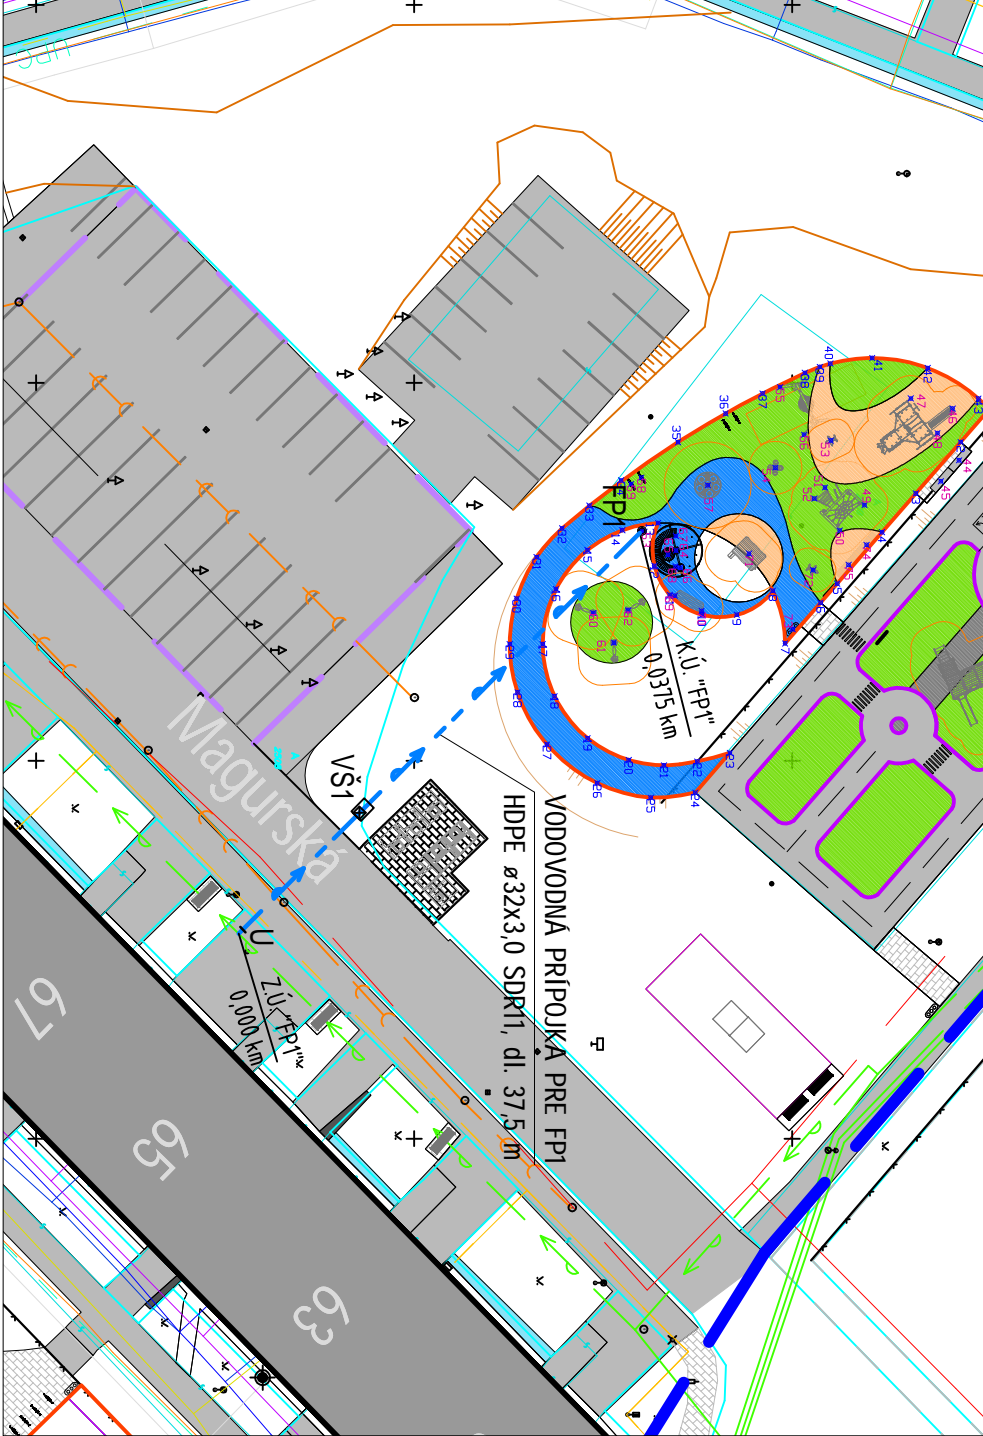

VODOVODNÁ PRÍPOJKA PRE FP2 (ČASŤ 2)

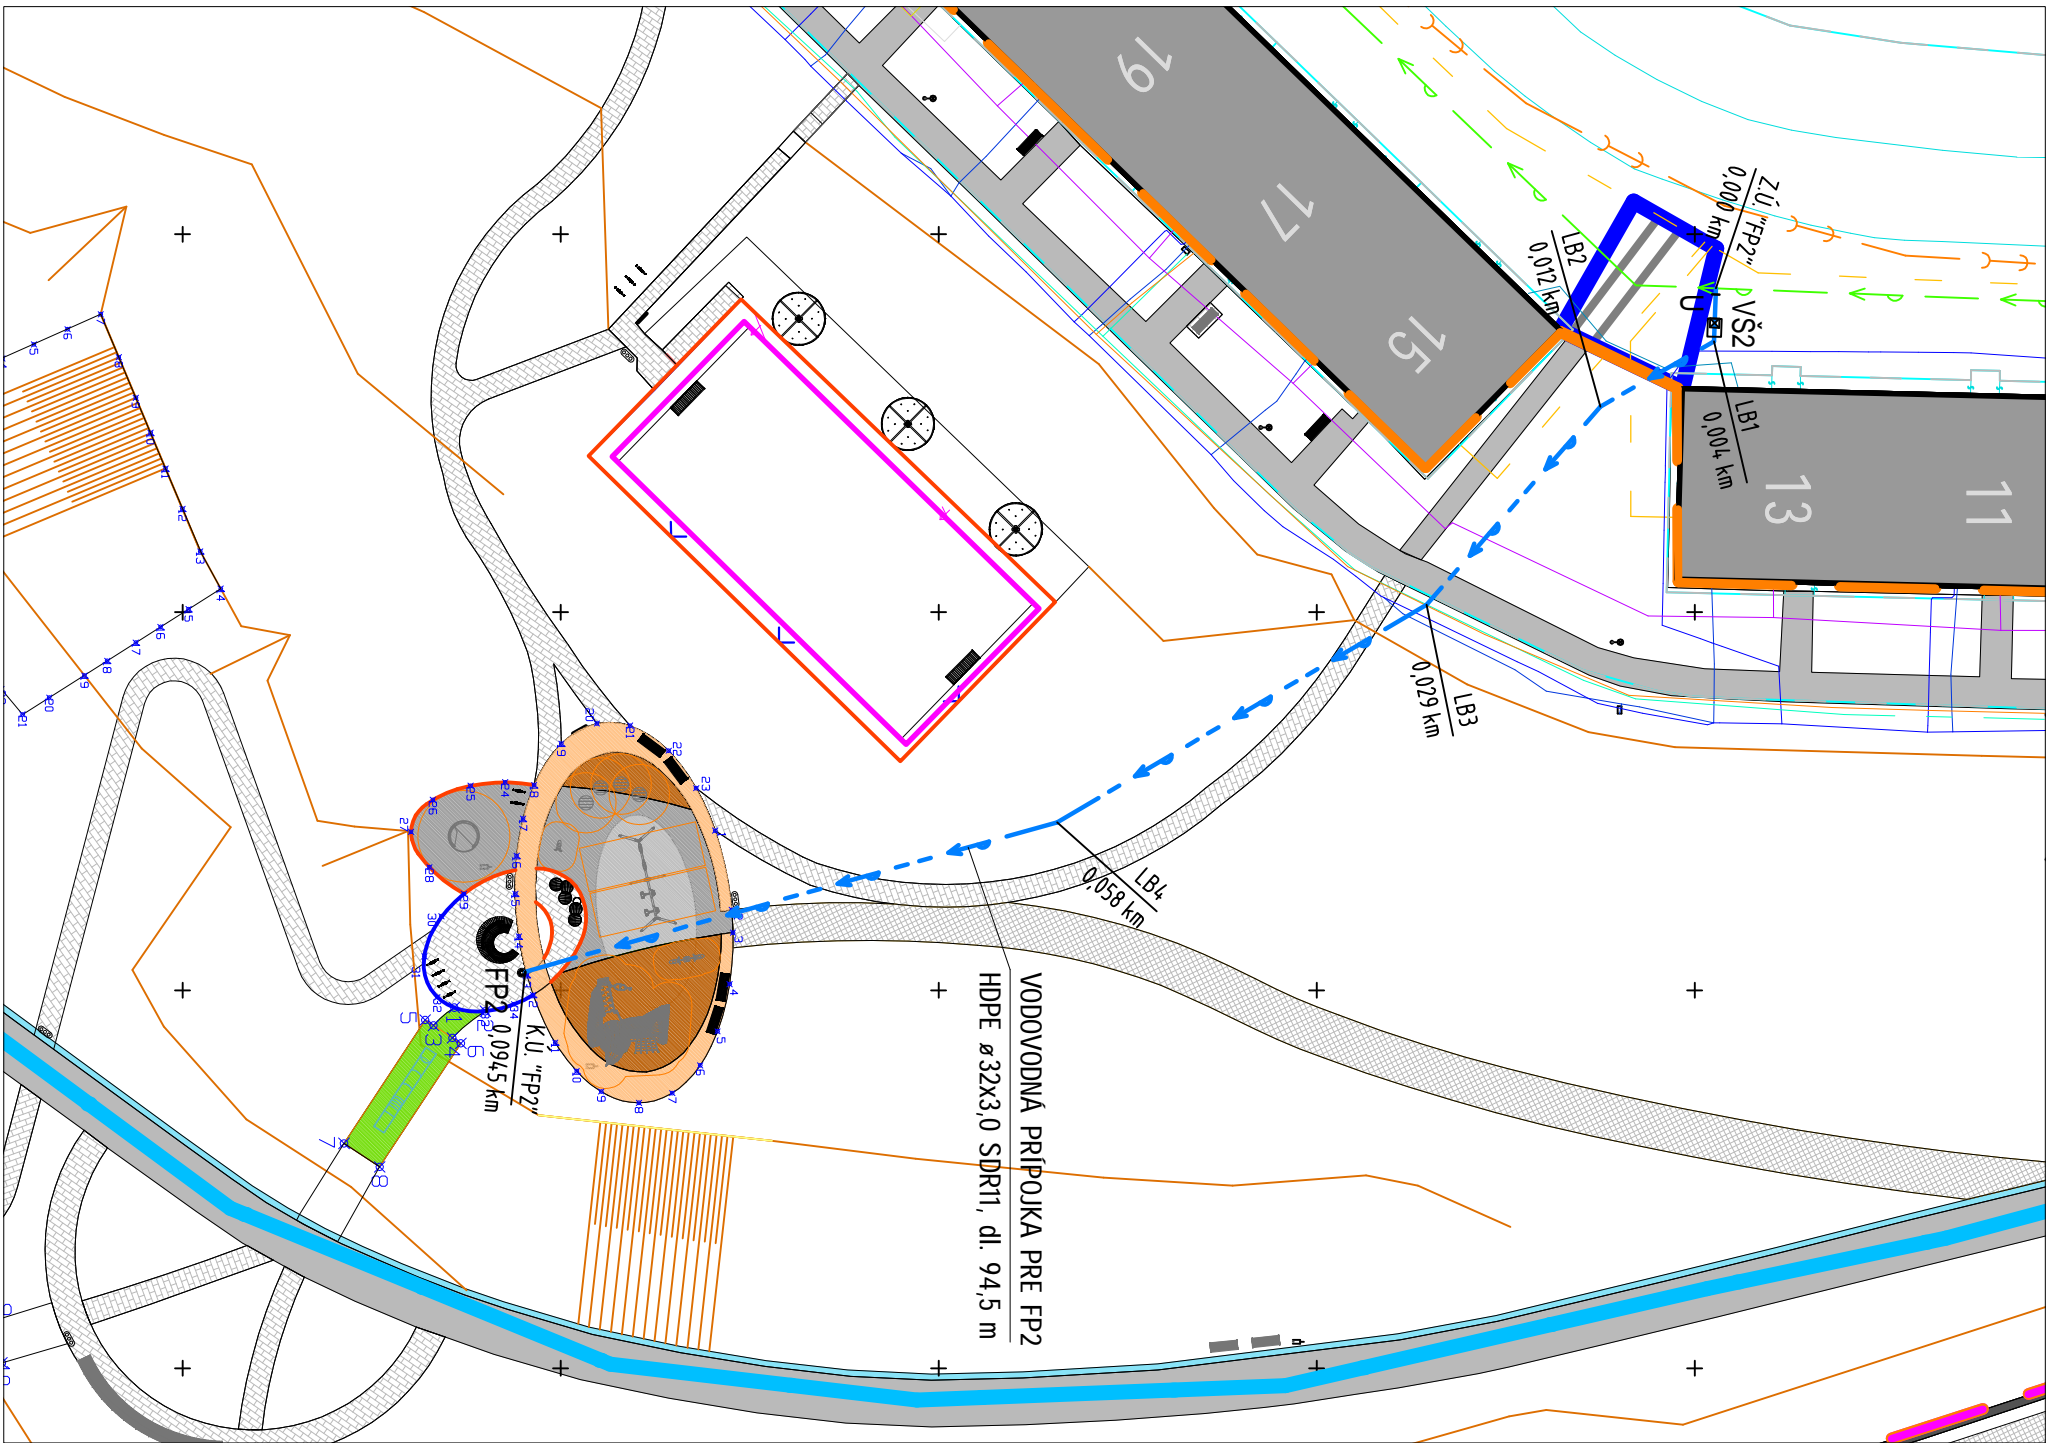

VODOVODNÁ PRÍPOJKA PRE HOKEJBALOVÉ IHRSKO (ČASŤ 1)

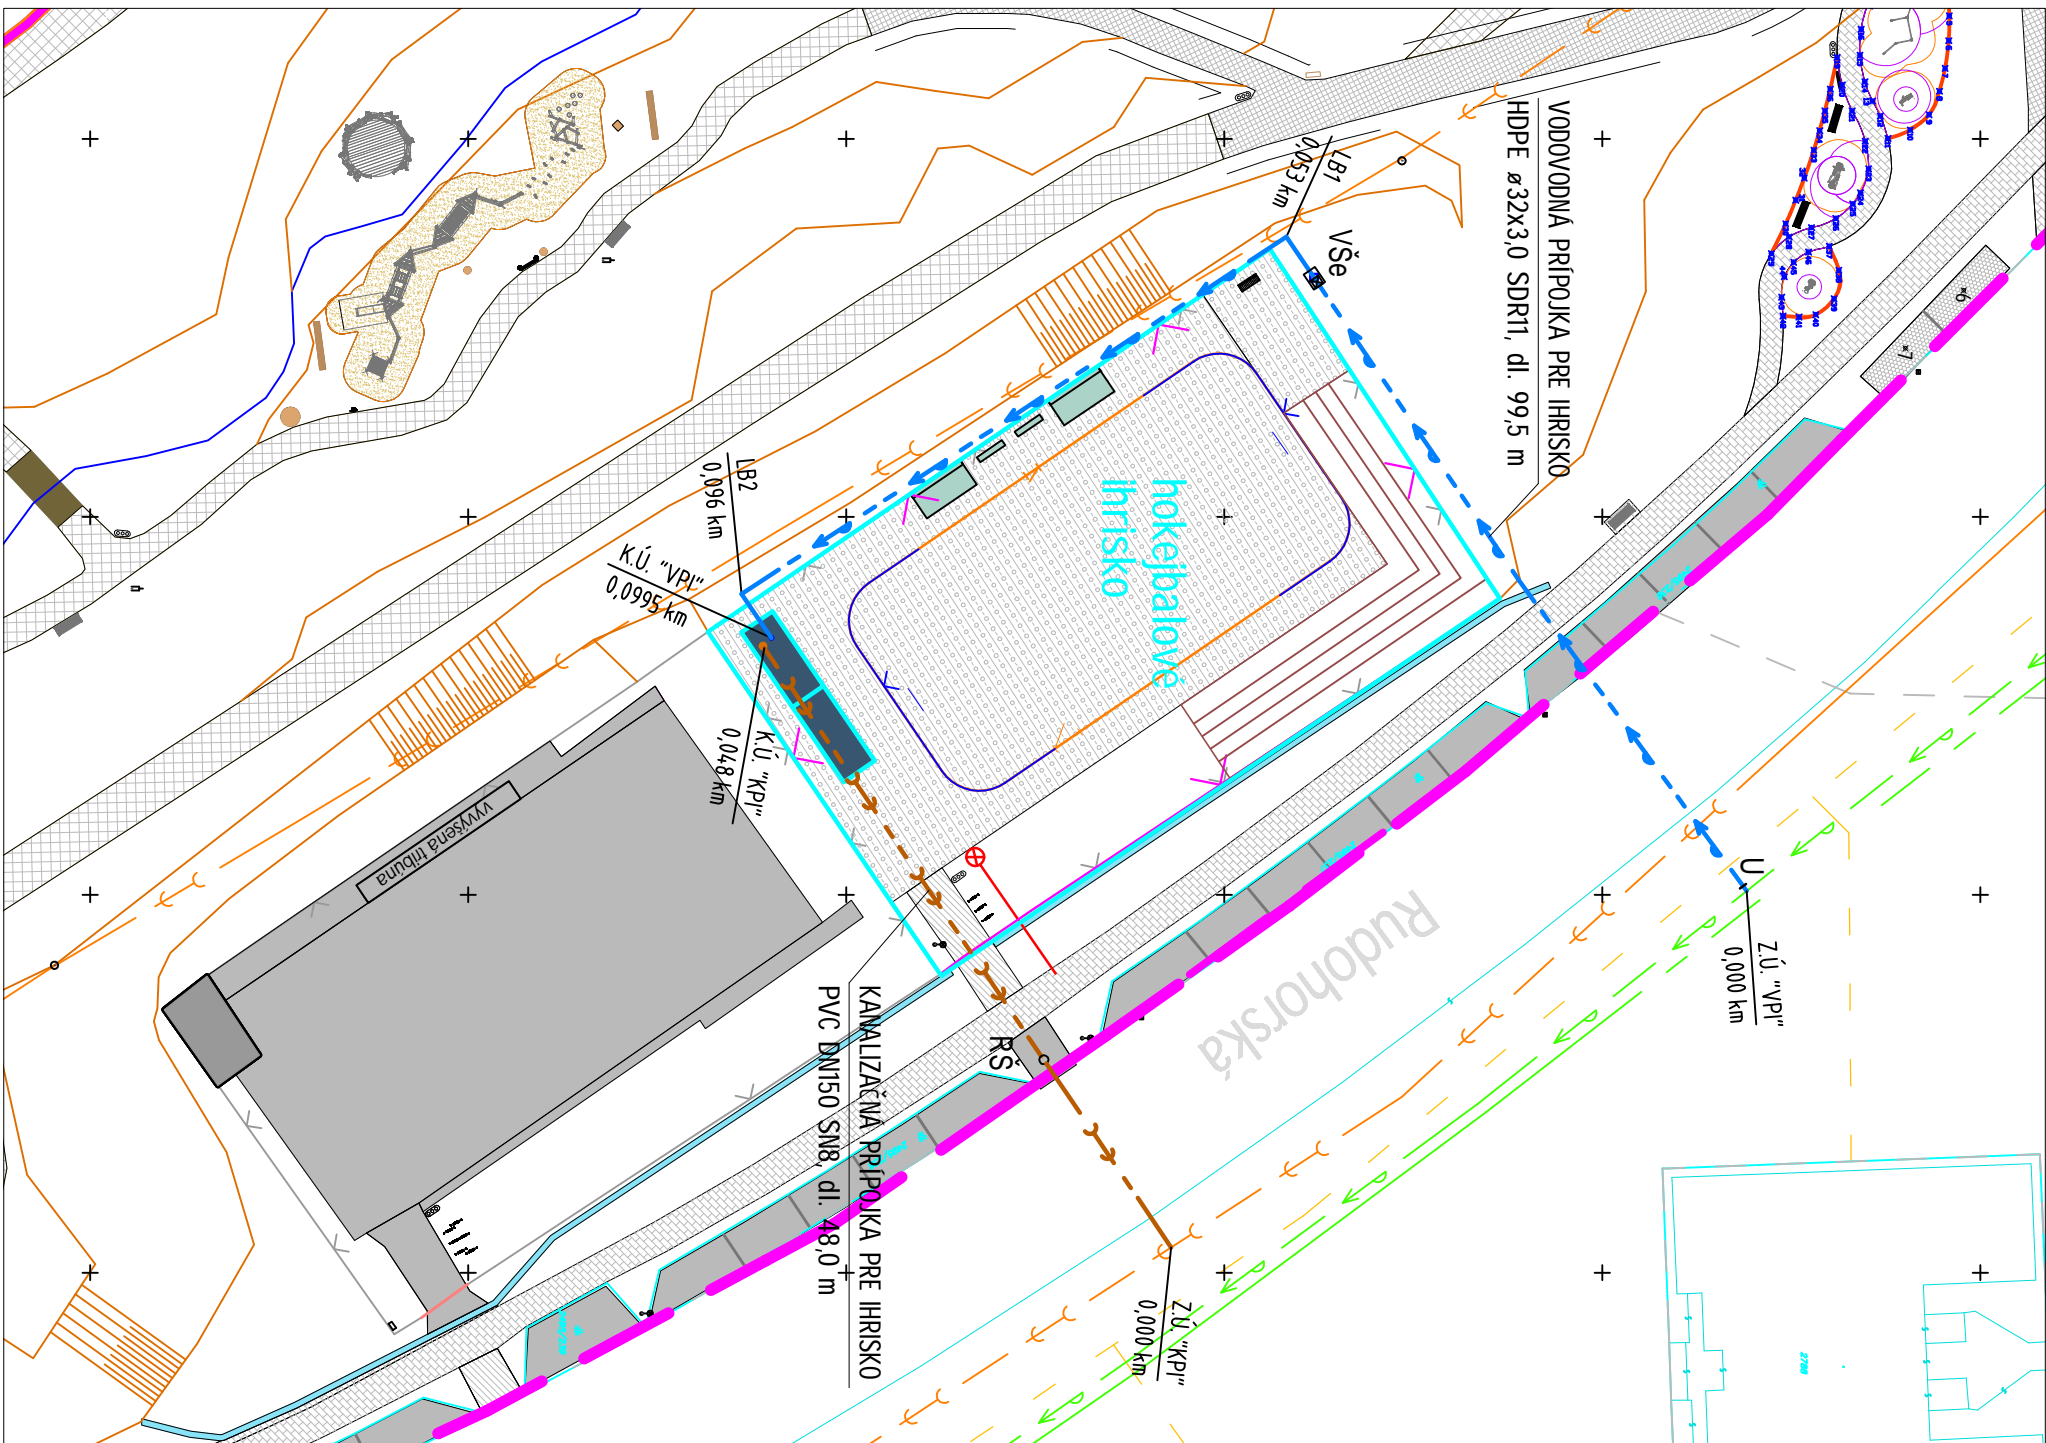

LEGENDA

- VODOVODNÁ PRÍPOJKA Z HDPE RÚR ø32x3.0 PE100 SDR11
- KANALIZAČNÁ PRÍPOJKA Z PVC RÚR DN150
- NAVRHOVANÝ PRÍPOJKOVÝ UZÁVER SO ZEMNOU SÚPRAVOU A POKLOPOM
- VŠ.. NAVRHOVANÁ VODOMERNÁ ŠAČHTA, TYPOVÁ, PREFABRIKOVANÁ, SVETLÉ ROZMERY 1200x1000x1500
- VŠe EXISTUJÚCA VODOMERNÁ ŠAČHTA
- FP.. NAVRHOVANÁ FONTÁNKA NA PITE
- RŠ NAVRHOVANÁ REVÍZNIA KANALIZAČNÁ ŠAČHTA, DN400
- TŠF NAVRHOVANÁ TECHNOLOGICKÁ ŠAČHTA PRE FONTÁNU
- AN NAVRHOVANÁ AKUMULAČNÁ NÁDŔZ PRE TECHNOLOGIU FONTÁNY
- VS NAVRHOVANÁ VSAKOVAČIA ŠAČHTA, DN1000

VYTYČOVACIE SÚRADNICE PRÍPOJOK (JTSK)

| ozn.   | Y (m)       | X (m)       | ozn.   | Y (m)       | X (m)       |
|--------|-------------|-------------|--------|-------------|-------------|
| ZÚ FP1 | 416438.564  | 1226011.608 | ZÚ VP1 | 416125.251  | 1225540.457 |
| VŠ     | 416446.338  | 1226003.826 | VŠe    | 416165.283  | 1225568.7   |
| KÚ FP1 | 416465.065  | 1225985.016 | LB1    | 416168.52   | 1225570.891 |
|        |             |             | LB2    | 416144.884  | 1225606.921 |
|        |             |             | KÚ VP1 | 416144.1992 | 1225604.948 |
| ozn.   | Y (m)       | X (m)       |        |             |             |
| ZÚ FP2 | 416236.426  | 1225598.593 |        |             |             |
| VŠ2    | 416239.427  | 1225598.67  |        |             |             |
| LB1    | 416292.928  | 1225598.728 | ZÚ TŠF | 416162.7    | 1225751.6   |
| LB2    | 416288.599  | 1225606.239 | VŠ3    | 416159.225  | 1225749.62  |
| LB3    | 416275.501  | 1225617.726 | LB     | 416157.487  | 1225748.63  |
| LB4    | 416261.105  | 1225642.168 |        |             |             |
| KÚ FP2 | 416251.2223 | 1225677.349 | KÚ TŠF | 416155.3    | 1225719.712 |
|        |             |             |        |             |             |
| ozn.   | Y (m)       | X (m)       |        |             |             |
| ZÚ KPI | 416101.675  | 1225578.508 |        |             |             |
| RŠ     | 416114.087  | 1225586.932 |        |             |             |
| KÚ KPI | 416144.44   | 1225605.496 |        |             |             |

ZELENÉ IDLISKÁ  
LOKALITA MAGURSKÁ –  
KRIVÁNSKA – JELŠOVÝ HÁJIK

|                                 |                           |  |
|---------------------------------|---------------------------|--|
| MIESTO                          | Banská Bystrica, 974 01   |  |
| OBJEDNÁVATEĽ                    | mesto Banská Bystrica     |  |
| SPRACOVATEĽ                     | Československej armády 26 |  |
|                                 | RUDBECKIA s.r.o.          |  |
|                                 | Svätoplukovo 449, 951 16  |  |
| SOT PRÍPOJKY VODY A KANALIZÁCIE |                           |  |
| ZODP. PROJEKTANT                | Ing. Albert Stránský      |  |
| VYPRACOVAL                      | Ing. Jozef Vísanský       |  |
|                                 | visanský.jozef@gmail.com  |  |
| NAZOV VYKRESU                   | PRÍLOHA                   |  |
| SITUÁCIA                        | 7.2                       |  |