


ZESTAWIENIE POMIESZCZEŃ - PIĘTRO		
2.1	SALA ĆWICZEŃ	37,35 m <sup>2</sup>
2.2	SIŁOWNIA	17,15 m <sup>2</sup>
2.3	TOALETA	2,21 m <sup>2</sup>
2.4	TOALETA	2,42 m <sup>2</sup>
2.5	ANEKS KUCHENNY	4,96 m <sup>2</sup>
2.6	SIŁOWNIA	37,35 m <sup>2</sup>
2.7	ŚWIATLICA	18,68 m <sup>2</sup>
2.8	KOMUNIKACJA	36,27 m <sup>2</sup>
2.9	BIURO	7,47 m <sup>2</sup>

\*) Prace wykonać na podstawie dokumentacji pn.  
"Wykonanie otworu okiennego i otworów drzwiowych,  
oraz powiększenie otworów drzwiowych  
w ścianach nośnych w budynku LKS BUK Rudy"

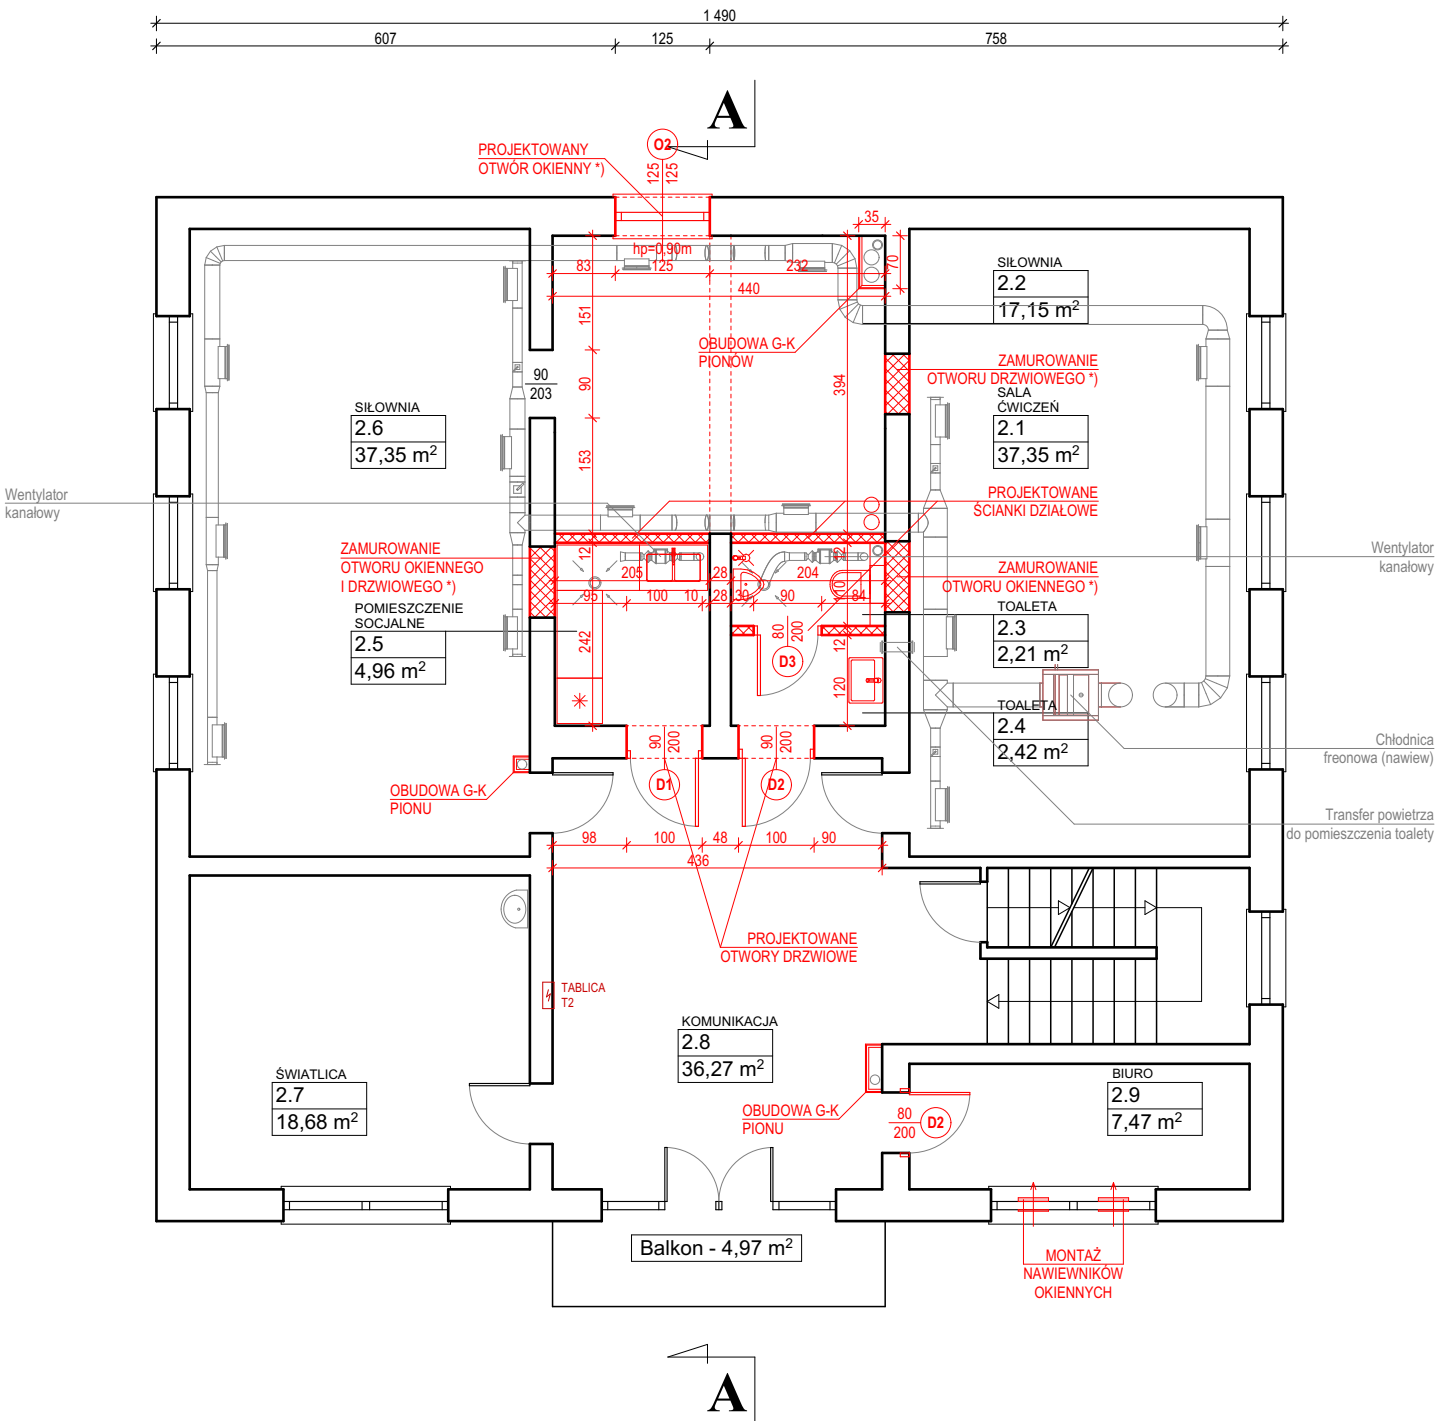

SCHEMAT KONDYGNACJI PIWNIC

1:250

S

A

B

STUDIO  
ARCHITEKTURY  
BOBER

Tytuł:  
  
RZUT PIĘTRA

Temat:  
  
Remont części pomieszczeń  
w budynku LKS BUK Rudy

Lokalizacja:  
47-430 Rudy, ul. Cegielska 20A  
Działka nr: 229/2  
Jednostka ewidencyjna: 241105\_5 Kuźnia Raciborska  
Obręb ewidencyjny: 241105\_5.0006 Rudy

	Imię i nazwisko:	Nr upr.:	Specjalność:	Podpis:	Rewizja:	Data:	Skala:
Projektował:	mgr inż. arch. Waldemar BOBER	Rz/A-01/10 [SL-1457]	architektoniczna			II 2026	1:100
Opracowała:	mgr inż. Joanna GÓRALCZYK		architektoniczna				
Opracowała:	mgr inż. Magdalena PYSZNY		architektoniczna		Branża:	Faza:	Rys. nr:
Opracowała:	mgr inż. arch. Monika SOWA		architektoniczna		A	PB	A-4

PRAWA AUTORSKIE ZASTRZEŻONE - POWIELANIE I UDOSTĘPNIANIE BEZ ZGODY AUTORA ZABRONIONE

UWAGA!  
PRACE INSTALACYJNE WYKONAĆ ZGODNIE Z OPRACOWANIEM BRANŻOWYM.