




*) DOCELOWĄ WYSOKOŚĆ SŁUPKÓW USTALIĆ NA BUDOWIE

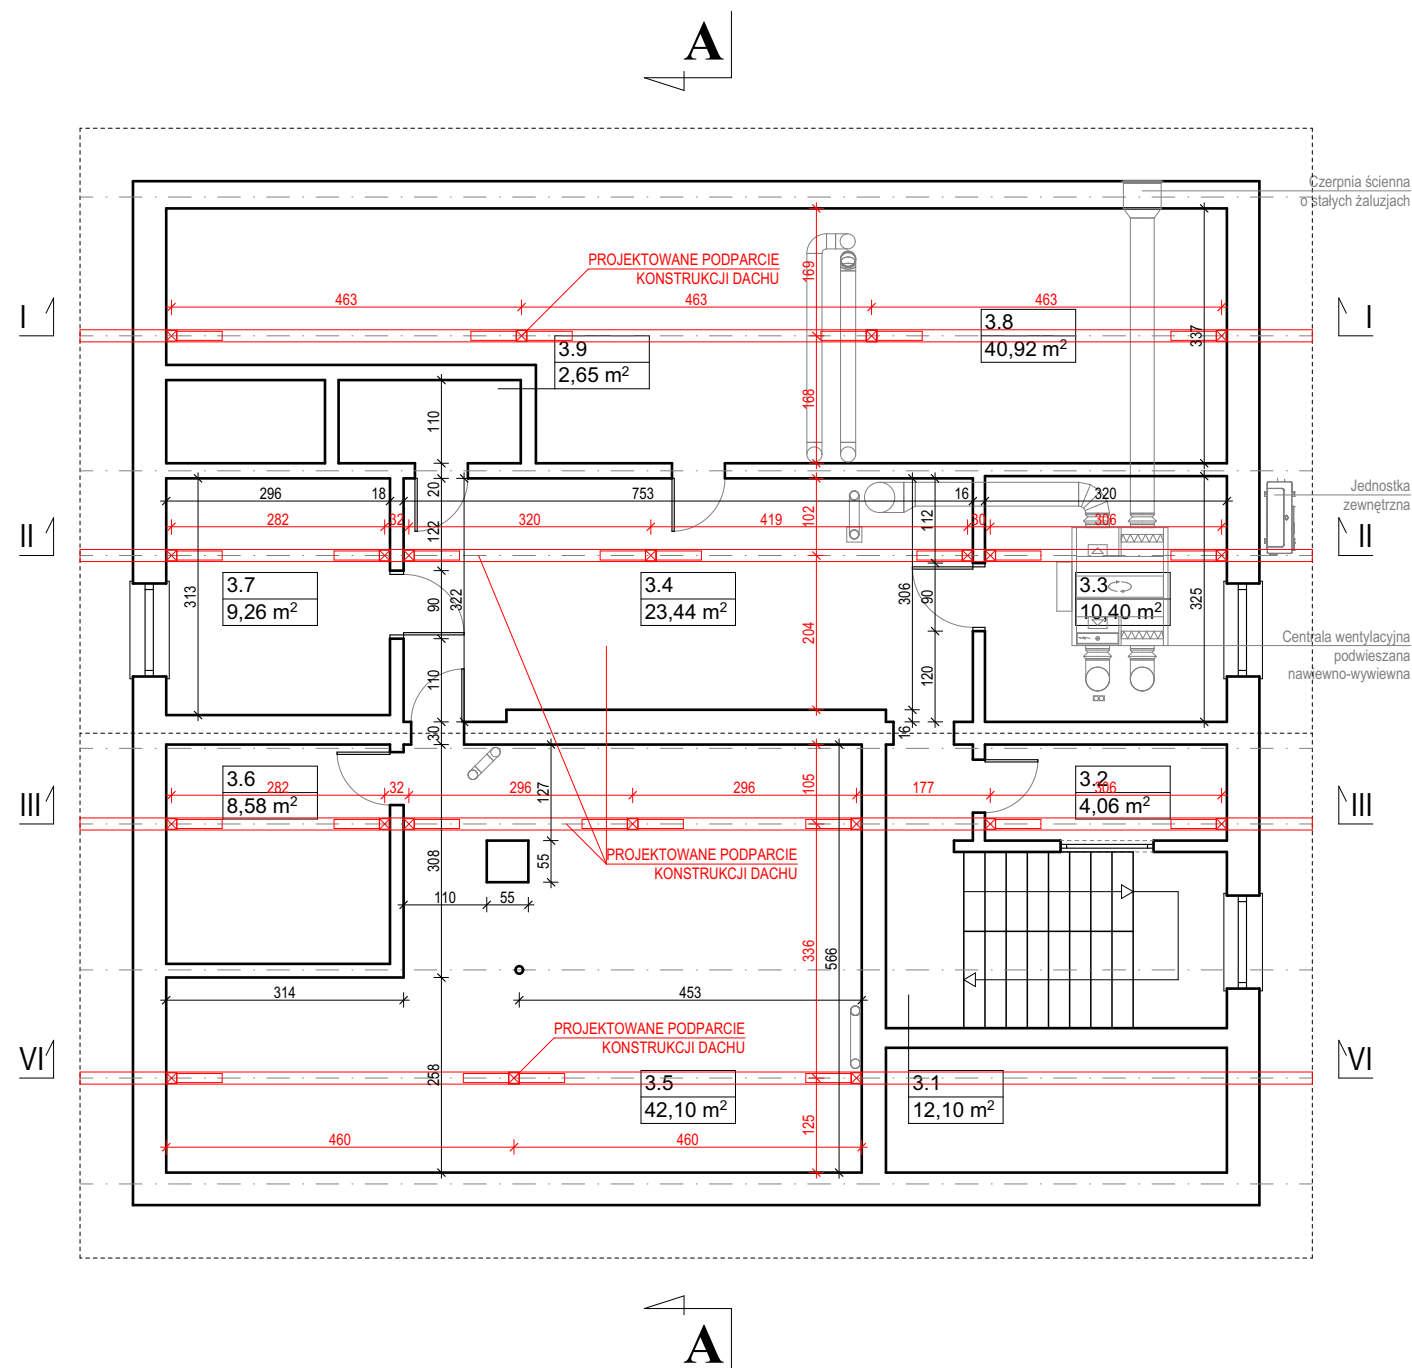


WIDOK I-I

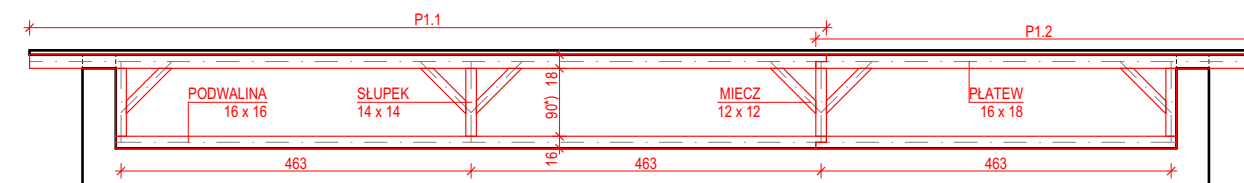


WIDOK II-II

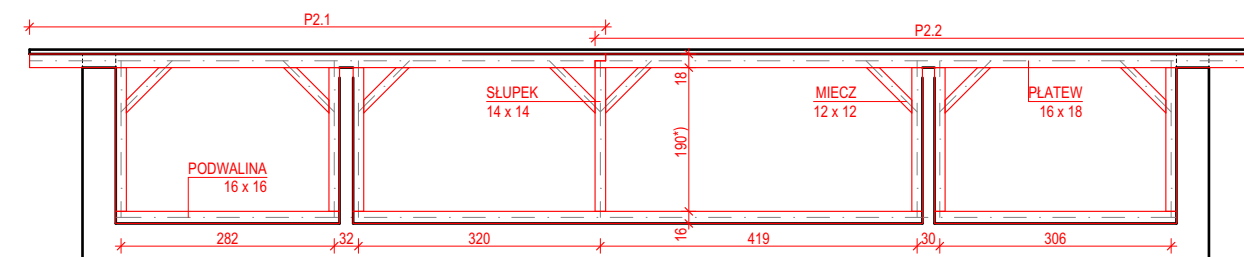

WIDOK III-III

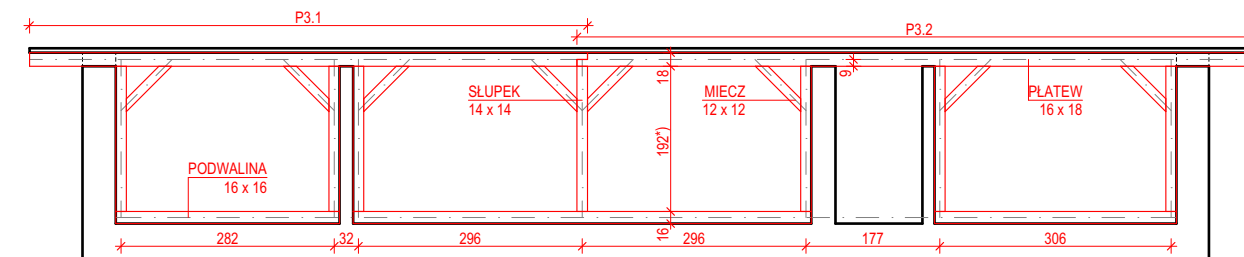

WIDOK IV-IV

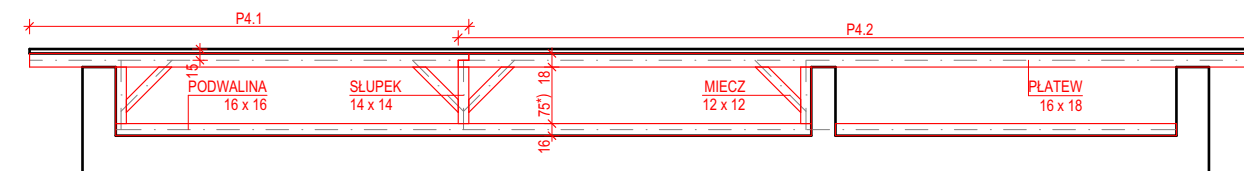

S A STUDIO R ARCHITEKTURY B BOBER	Temat: <p style="text-align: center;">Remont części pomieszczeń w budynku LKS BUK Rudy</p>
Tytuł: <p style="text-align: center;">KONSTRUKCJA WSPORCZA DACHU</p>	Lokalizacja: <p style="text-align: center;">47-430 Rudy, ul. Cegielska 20A Działka nr: 229/2 Jednostka ewidencyjna: 241105_5 Kuźnia Raciborska Obręb ewidencyjny: 241105_5.0006 Rudy</p>

	Imię i nazwisko:	Nr upr.:	Specjalność:	Podpis:	Rewizja:	Data:	Skala:
Projektował:	inż. Dominik UCHAŃSKI	SLK/2871/POOK/09	konstrukcyjna		II 2026	1:100	
					Branża:	Faza:	Rys. nr:
					K	PB	K-1

PRAWA AUTORSKIE ZASTRZEŻONE - POWIELANIE I UDOSTĘPNIANIE BEZ ZGODY AUTORA ZABRONIONE