

Województwo: śląskie

Powiat: raciborski

Jednostka ewidencyjna: 241105\_5 Kuźnia Raciborska - obszar wiejski

Obręb ewidencyjny: 6 RUDY

Godło mapy: 6.128.25.16.3.1



Nr kancelaryjny: SG.6642.1.235.2025

Nie wszystkie dane ewidencyjne wykazane  
na niniejszej mapie spełniają wymagania  
dokładnościowe określone w przepisach prawa.

STAROSTA RACIBORSKI  
Plac Stefana Okrzei 4  
47-400 RACIBÓRZ

KOPIA MAPY ZASADNICZEJ

Skala 1:500

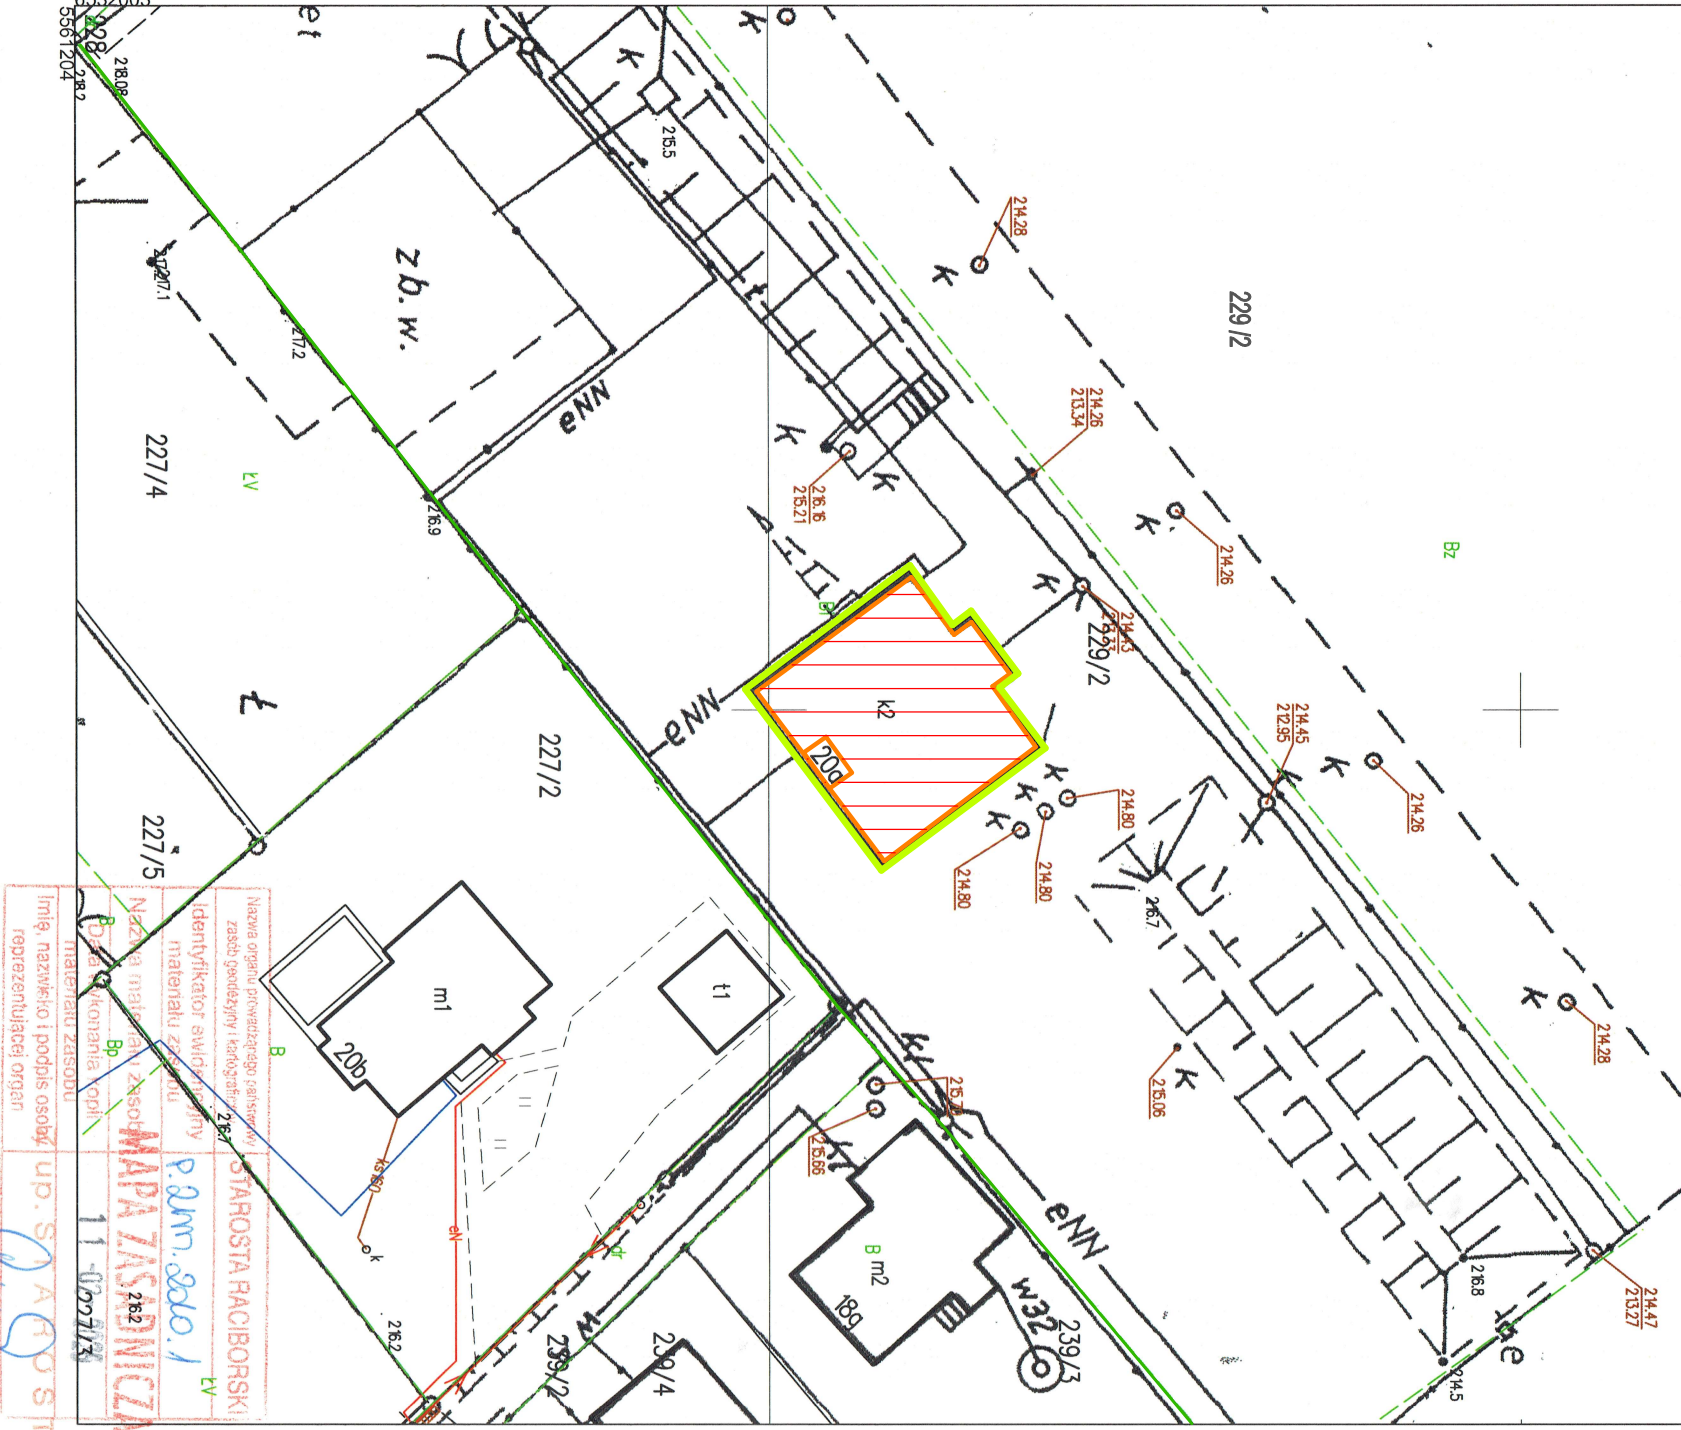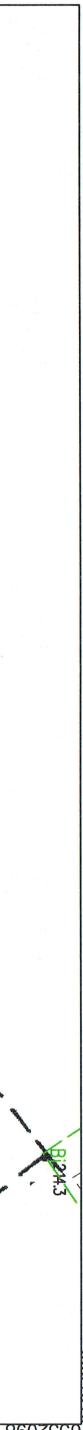

PLAN DZIAŁKI skala 1:500

LEGENDA :

- Remontowany budynek
- Obrys działki
- Obrys budynku
- Ocieplenie styropianem 15 cm

Temat :	Termomodernizacja i zmiany kolorystyki elewacji budynku LKS Buk Rudy		
Lokalizacja :	47-430 Rudy ul. Brzozowa 20A dz. nr 229/2	Plan działki	
Inwestor:	Gmina Kuźnia Raciborska ul. Słowackiego 4	Nr rys. A-0	
Projektant :	Józef Kwiatkiewicz upr. nr 348/93	Podpis	
Skala 1 : 500		Data : Luty 2025 r.	