






Elewacja frontowa

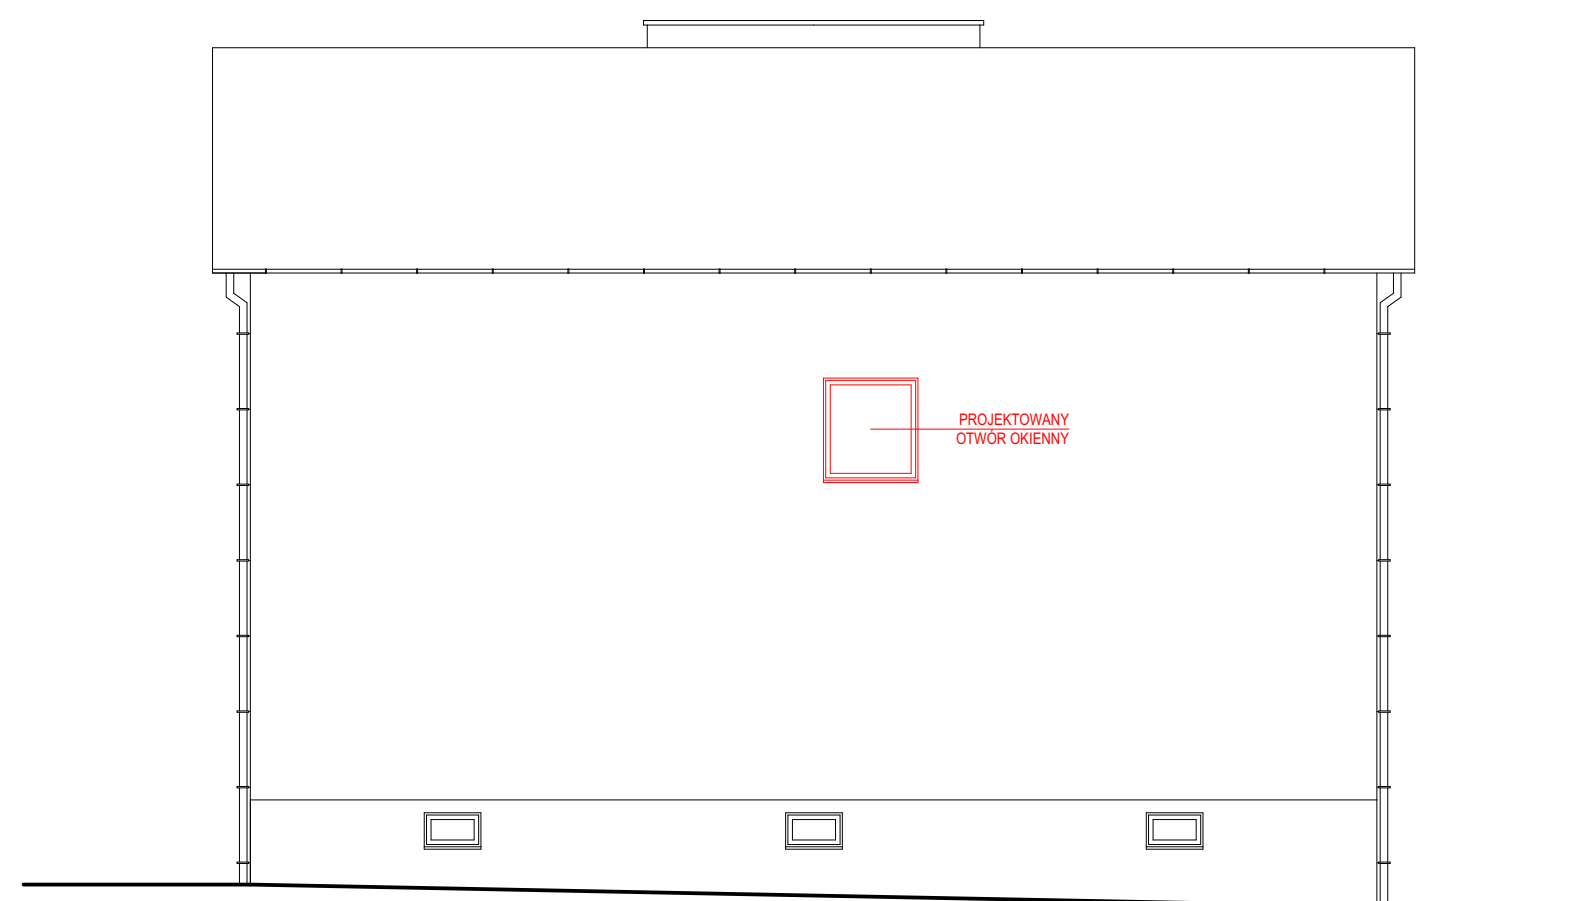

Elewacja tylna

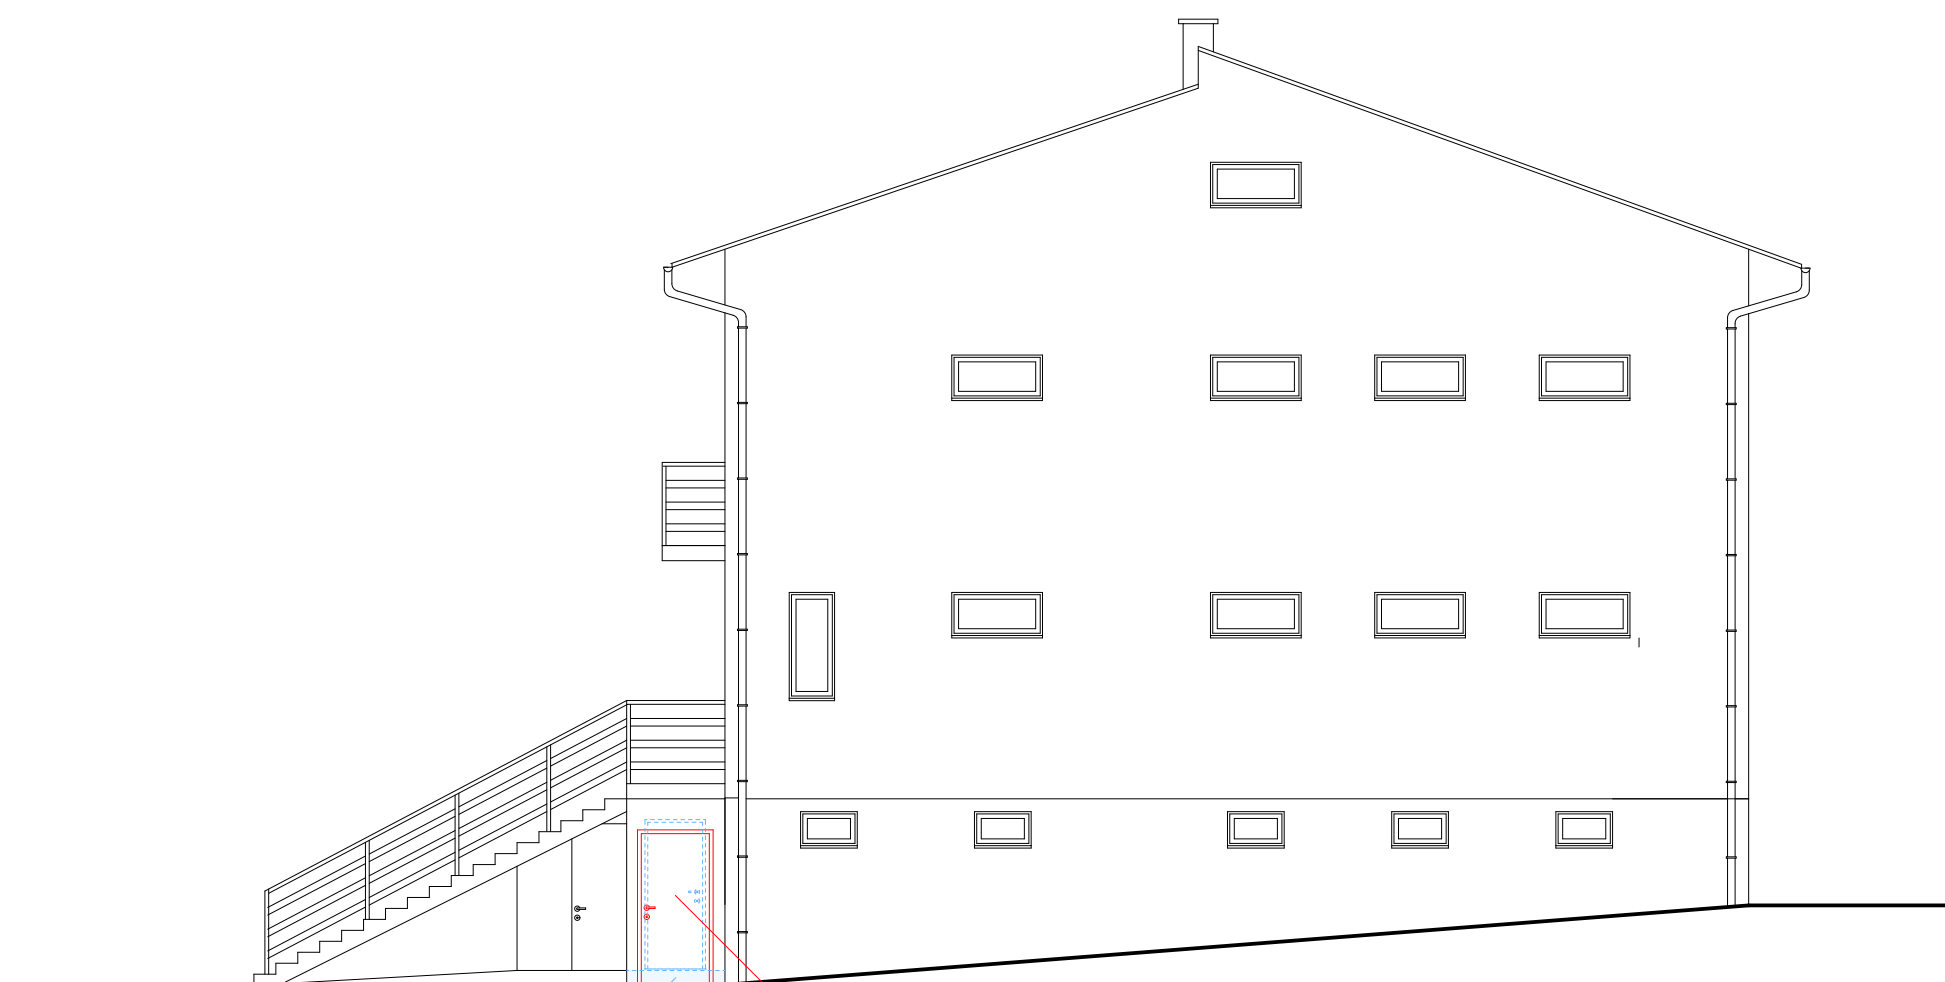

Elewacja boczna lewa

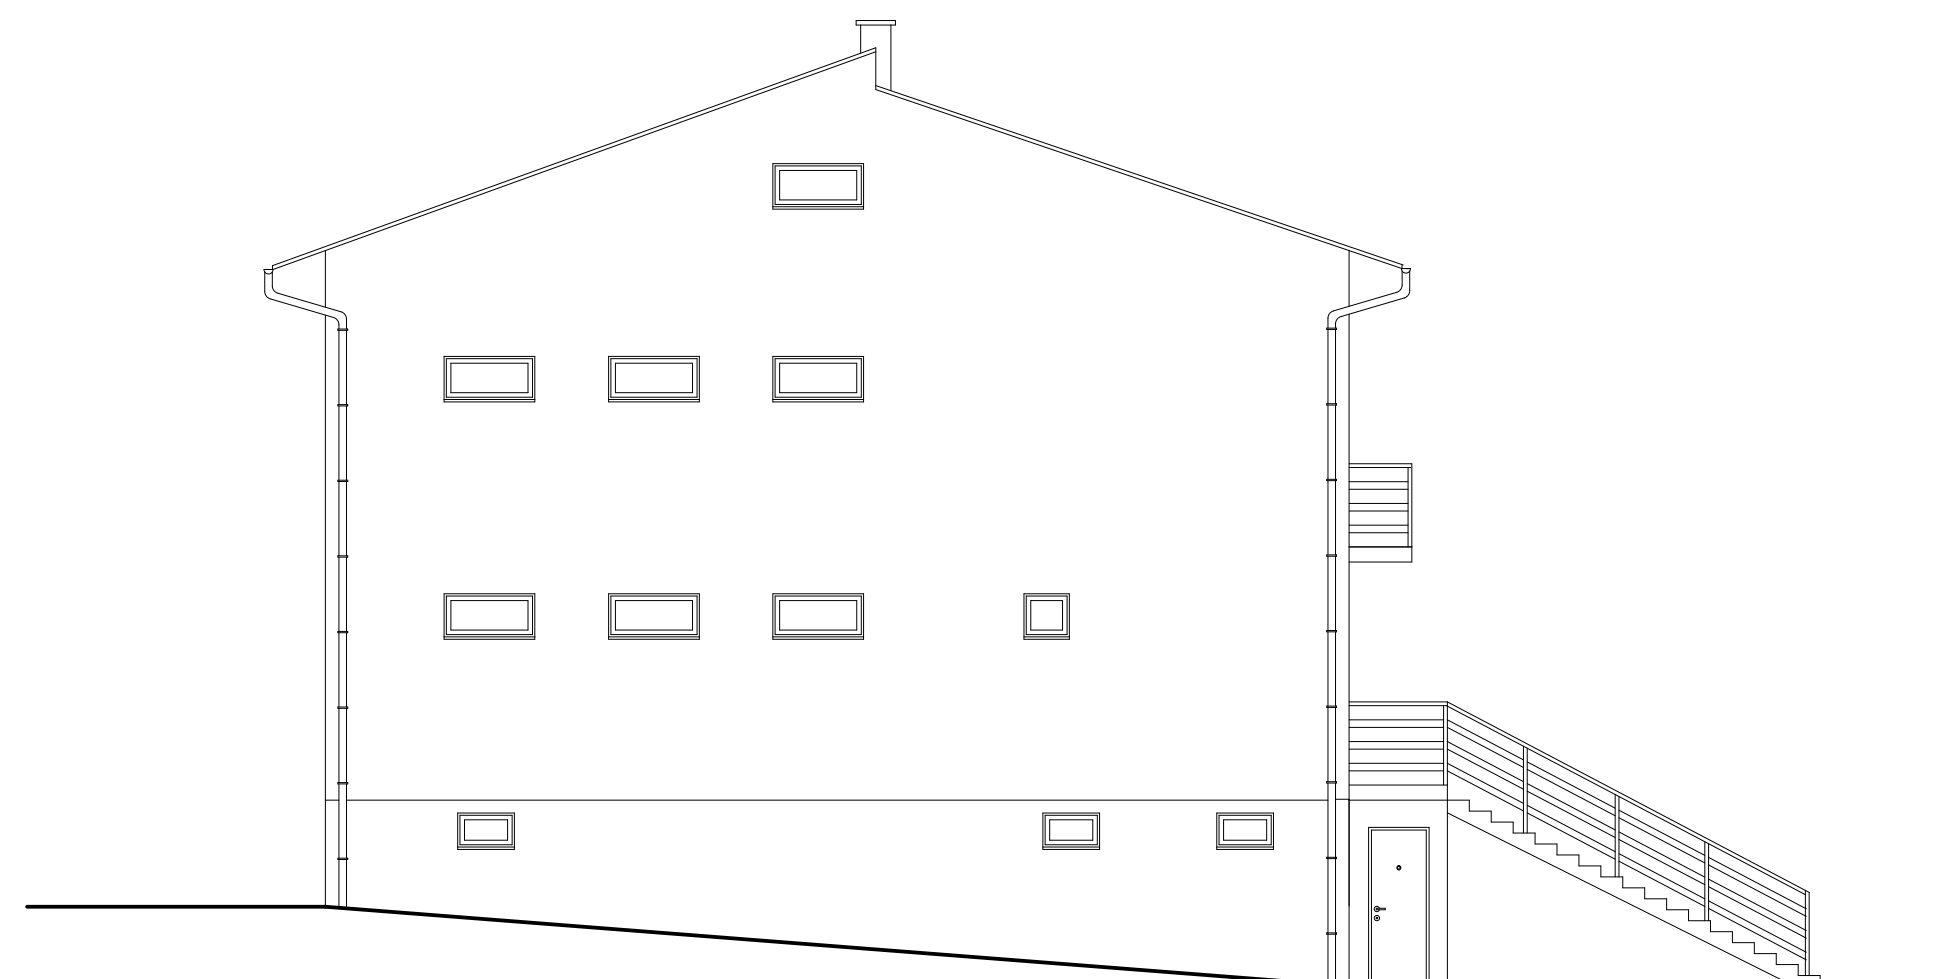

Elewacja boczna prawa

<div style="display: flex; align-items: center;"> <div style="writing-mode: vertical-rl; transform: rotate(180deg); font-weight: bold; font-size: 2em; margin-right: 5px;">S A B</div> <div style="font-weight: bold; font-size: 1.5em; margin-left: 5px;">STUDIO ARCHITEKTURY BOBER</div> </div> <div style="margin-top: 10px;"> Tytuł: ELEWACJE </div>	<div style="display: flex; justify-content: space-between;"> <div> Temat: Wykonanie otworu okiennego i otworów drzwiowych, oraz powiększenie otworów drzwiowych w ścianach nośnych w budynku LKS BUK Rudy </div> <div> Lokalizacja: 47-430 Rudy, ul. Cegielska 20A Działka nr: 229/2 Jednostka ewidencyjna: 241105_5 Kuźnia Raciborska Obręb ewidencyjny: 241105_5_0006 Rudy </div> </div>
--	--

	Imię i nazwisko:	Nr upr.:	Specjalność:	Podpis:	Rewizja:	Data:	Skala:
Projektował:	mgr inż. arch. Waldemar BOBER	Rz/A-01/10 [SL-1457]	architektoniczna			II 2026	1:100
Opracowała:	mgr inż. Joanna GÓRALCZYK		architektoniczna				
Opracowała:	mgr inż. Magdalena PYSZNY		architektoniczna		Branża:	Faza:	Rys. nr:
Opracowała:	mgr inż. arch. Monika SOWA		architektoniczna		A	PB	A-1
			architektoniczna				

PRAWA AUTORSKIE ZASTRZEŻONE - POWIELANIE I UDOSTĘPNIANIE BEZ ZGODY AUTORA ZABRONIONO