


TRVALÉ DOPRAVNÉ ZNAČENIE

M 1:250

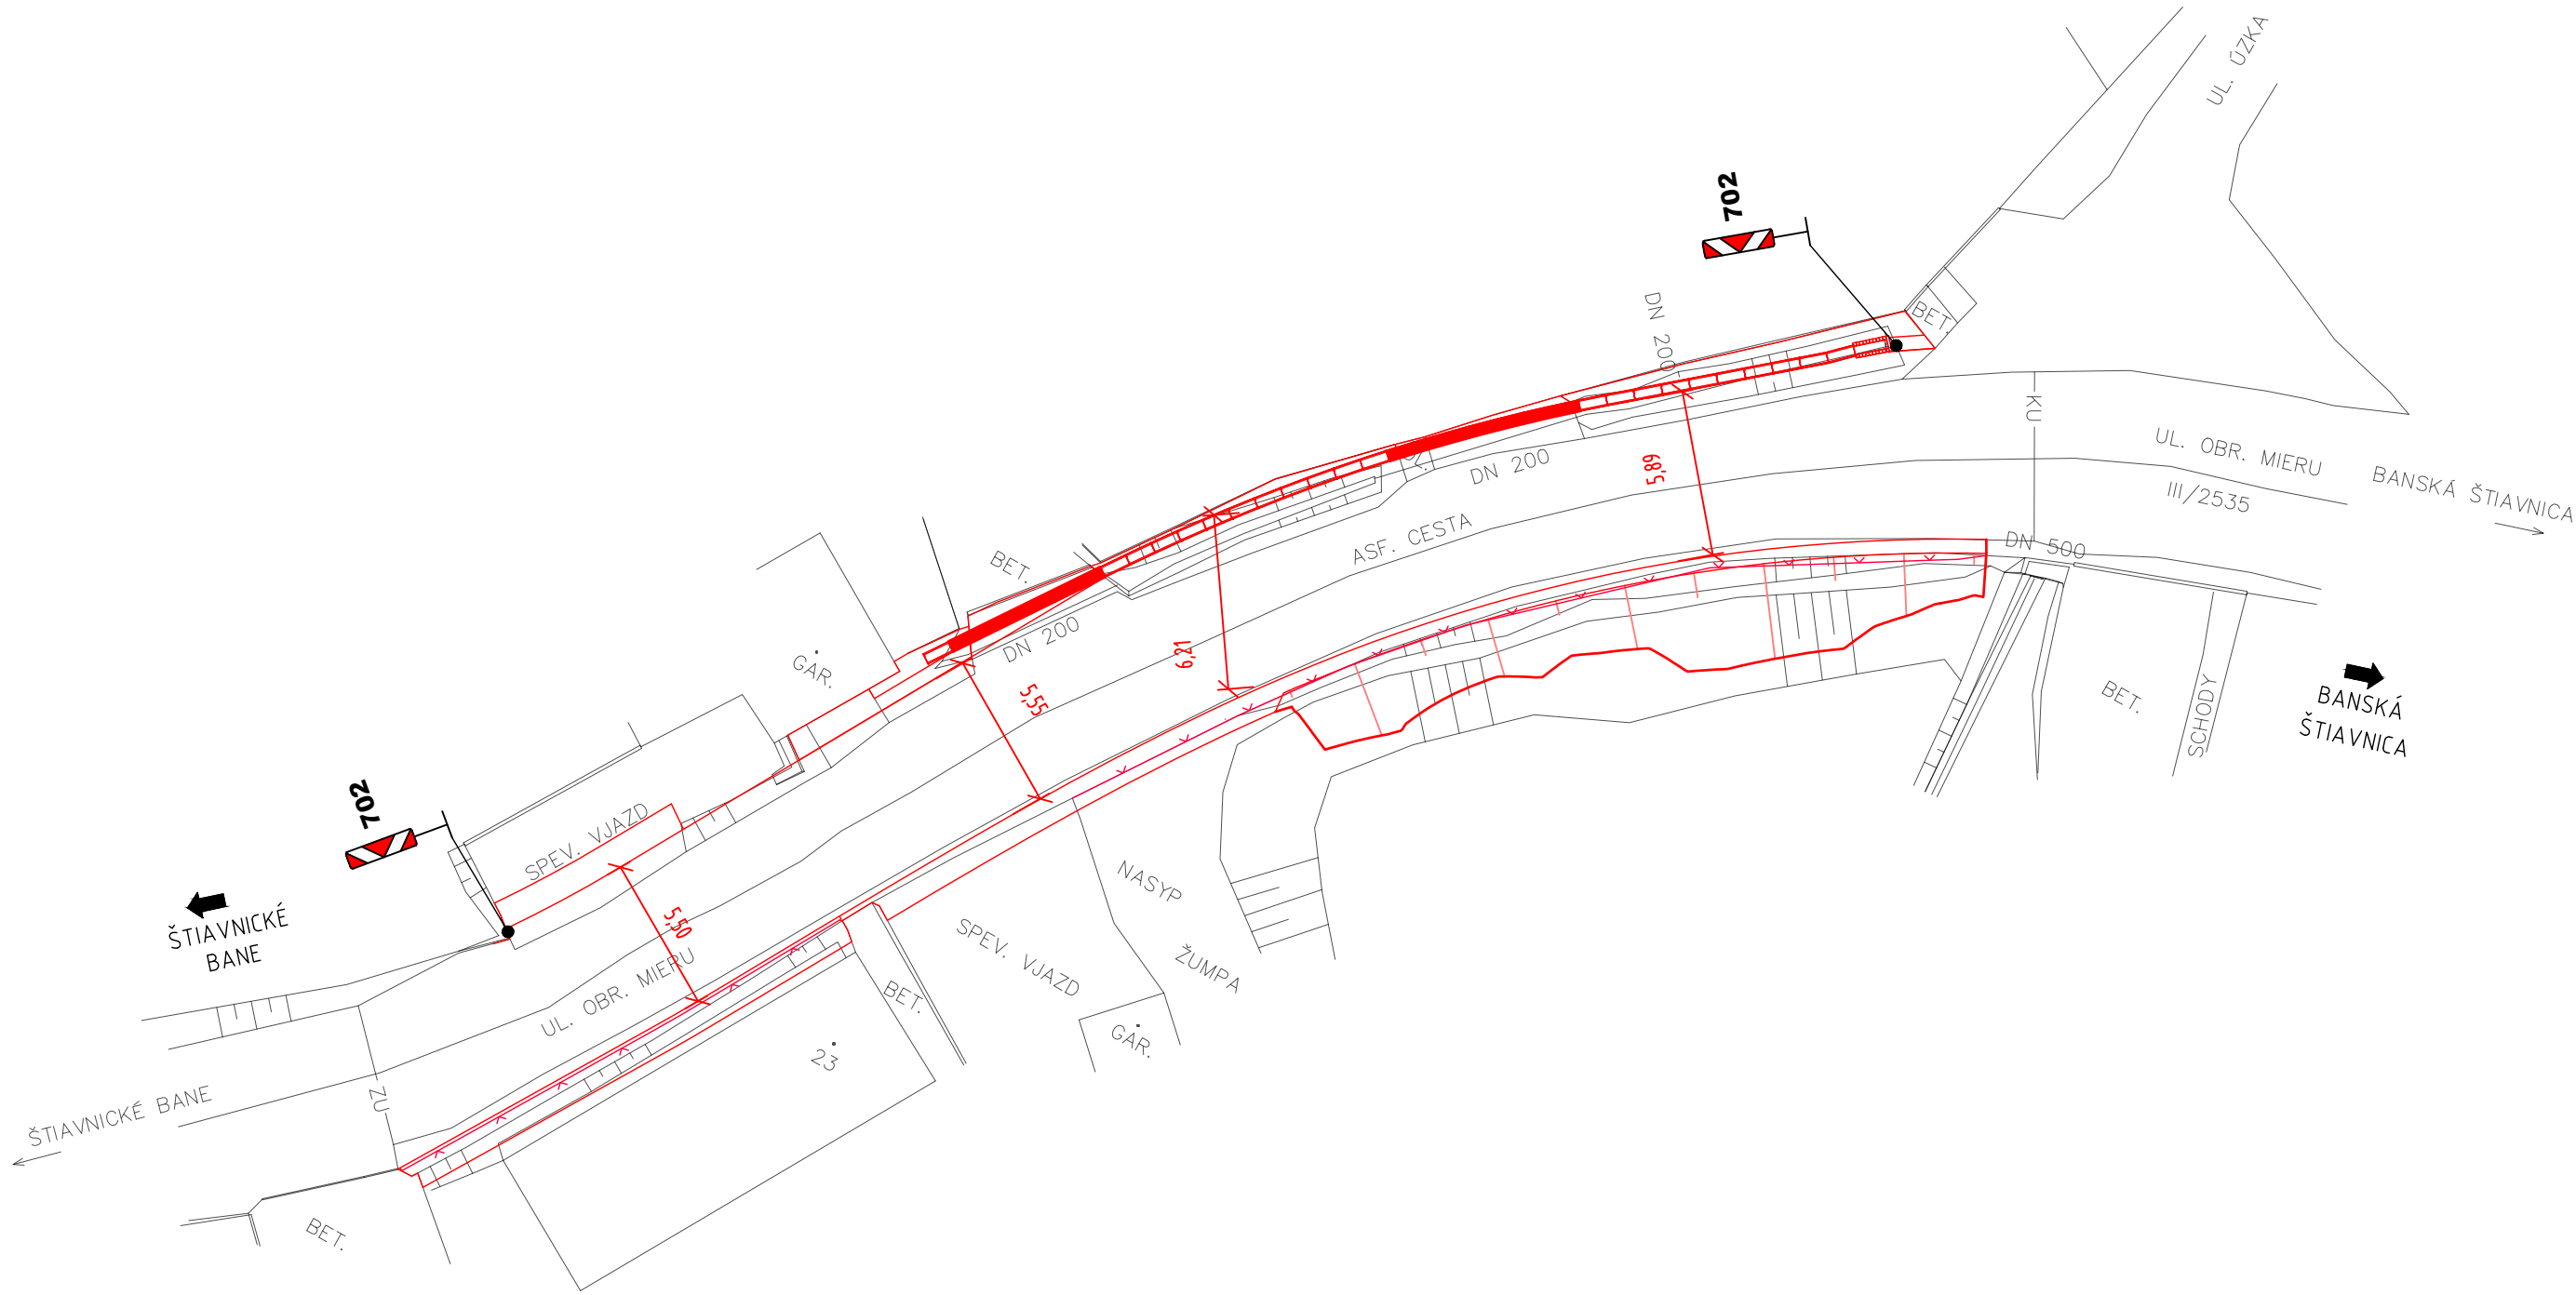

LEGENDA:

ZVISLÉ NAVRHOVANÉ DOPRAVNÉ ZNAČENIE


NAVRHOVANÝ STAV
POLOHOPIS

POZNÁMKA:

DOPRAVNÉ ZNAČENIE SA OSADÍ V ZMYSLE STN 01 8020 DOPRAVNÉ ZNAČKY NA POZEMNÝCH KOMUNIKÁCIÁCH, VYHLÁŠKY Č. 30 / 2020 Z. z. VYHLÁŠKA MINISTERSTVA VNÚTRA SLOVENSKEJ REPUBLIKY O DOPRAVNOM ZNAČENÍ. VZOROVÝCH LISTOV MDV SR Č. 6.1 ZVISLÉ DOPRAVNÉ ZNAČKY (10/2021).



INVESTOR/ STAVEBNÍK:

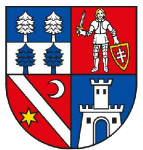


BANSKOBYSSTRICKÝ
SAMOSPRAVNÝ KRAJ

PROJEKT STAVBY:

SANÁCIA ZOSUVOV NA CESTÁCH II. A III. TRIEDY V OKRESOCH
ZH, BS – MOČIAR, JANOVA LEHOTA, SKLENÉ TEPLICE, PITELOVÁ,
BANSKÁ ŠTIAVNICA – UL. OBRANCOV MIERU
-III/2535 BANSKÁ ŠTIAVNICA-UL. OBRANCOV MIERU

UMIESTNENIE STAVBY:

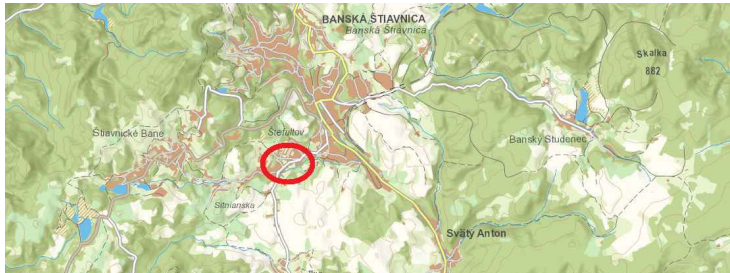

VÚC: BANSKOBYSSTRICKÝ

MIESTO STAVBY:

BANSKÁ ŠTIAVNICA

STUPEŇ PROJEKTU:

DOKUMENTÁCIA NA STAVEBNÉ POVOLENIE
V PODROBNOSTIACH NA REALIZÁCIU STAVBY (DSP/DRS)

GENERÁLNY PROJEKTANT:

Basler & Hofmann Slovakia s.r.o.

Basler & Hofmann

Slovakia s.r.o. Konzultační inženýři
Panenská 13, SK-611 03 Bratřslava
T + 421 2 5949 0470, F +421 2 5949 0490, www.baslerhofmann.sk

HLAVNÝ INŽINIER PROJEKTU:

Ing. Michal Křepela

Č. ZÁKAZKY B&H:

SK 2009.25

SÚRADNICOVÝ SYSTÉM:

S-JTSK

VÝŠKOVÝ SYSTÉM:

Bpv

TRIEDA PRESNOSTI:

STN 73 0422

ČASŤ PD:

C2 – TRVALÉ DOPRAVNÉ ZNAČENIE

SPRAC. PD:

Basler & Hofmann
Slovakia s.r.o. Konzultační inženýři
Panenská 13, SK-611 03 Bratřslava
T 02 5949 0470, F 02 5949 0490
www.baslerhofmann.sk

OBJEDNÁVATEL:

Banskobystrický samosprávny kraj
Námestie SNP 23, 974 01 Banská Bystrica

Č. ZÁKAZKY:

SK 2009.25

PRÍLOHA /

VÝKRES:

TRVALÉ DOPRAVNÉ ZNAČENIE

DÁTUM

09.2022

MIERKA

1:250

FORMÁT

3 A4

ZODPOVEDNÝ:

Ing. Marián Kováčik

VYPRACOVAL:

Ing. Roman Ocelák

KONTROLOVAL:

Ing. Marián Kováčik

Č. SÚPRAVY:

C2