



Podrobný podélný profil: ÚSEK 5-9 M 1:500/100
Rozsah: km 0,00000 - km 0,04649

KRAJ:	
KATASTRÁLNÍ ÚZEMÍ:	
PARCELY:	
DRUH POZEMKŮ:	

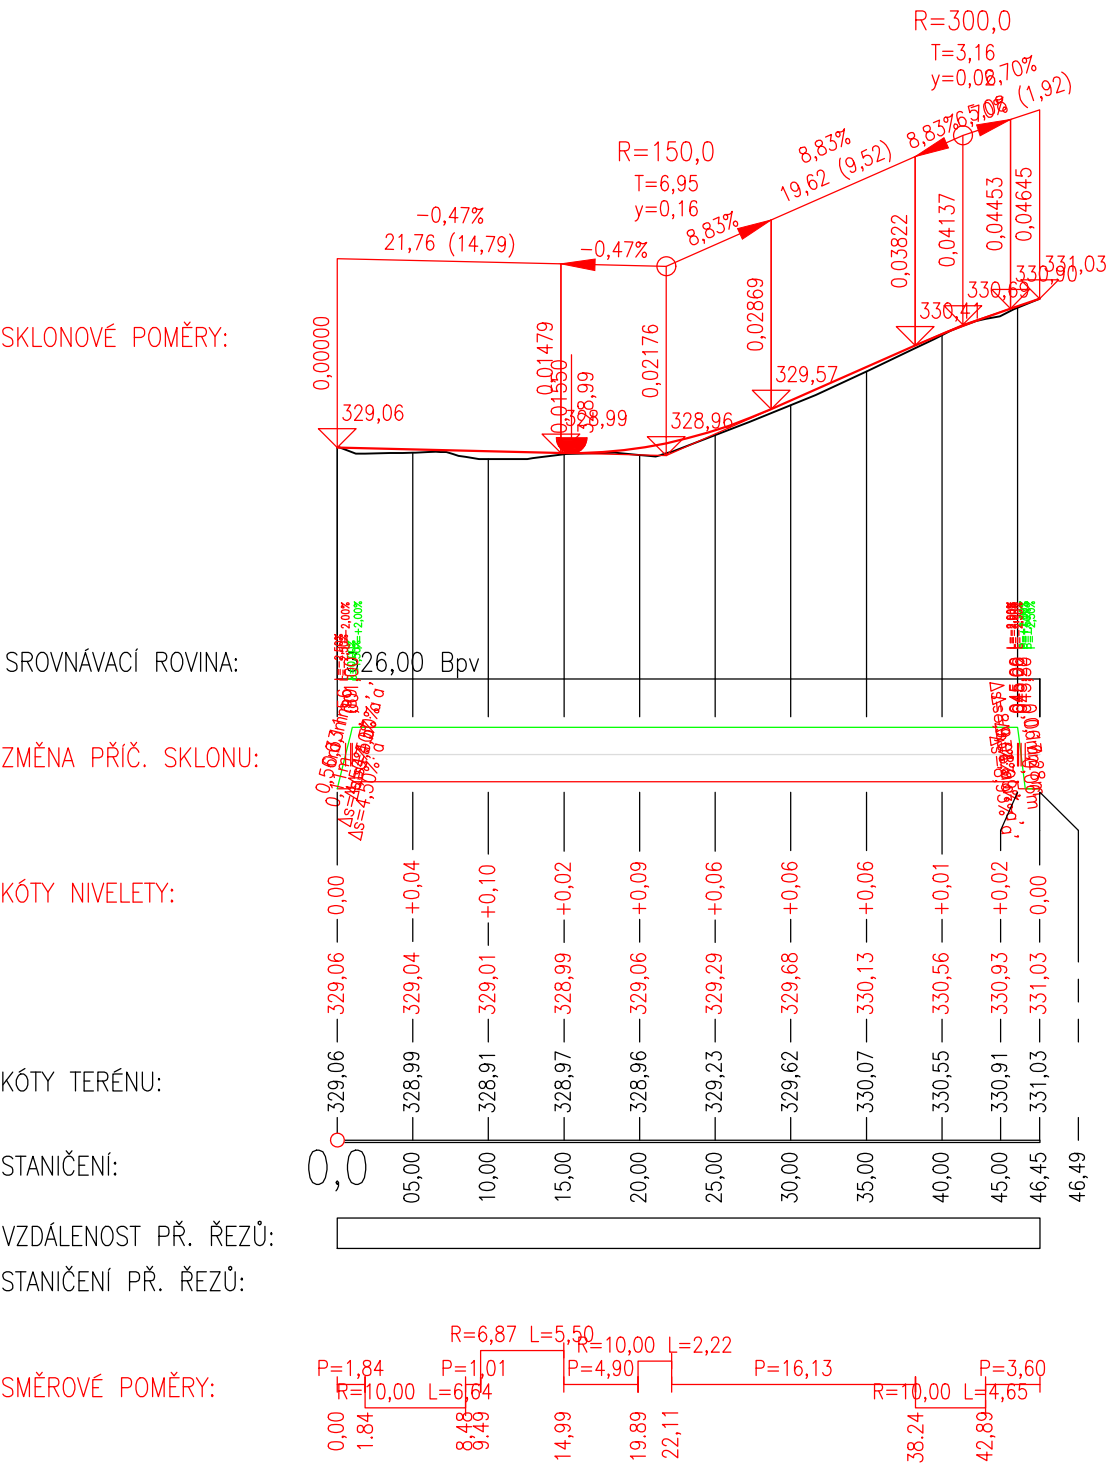

SO 101.3

Projektant: TRAIL SYSTEM s.r.o. Masarykovo nám. 66 768 61, Bystřice pod Hostýnem IČ: 05323797		Investor: Město Bystřice pod Hostýnem Masarykovo nám. 137 768 61 Bystřice pod Hostýnem 1
Vypracoval: BC. JAN HŘÍBEK		DATUM 4/2026
		STUPEŇ PDPS
Místo realizace: BYSTRICE POD HOSTÝNEM		FORMÁT / MĚŘÍTKO 2 x A4, 1:500/100
Revitalizace zpevněných ploch v městském parku Zahájené, Bystřice pod Hostýnem		VÝKRES Č. PARÉ
D.3.5 PODÉLNÝ PROFIL III.ETAPA - ÚSEK 5		D.3.5