




POHLED JIŽNÍ

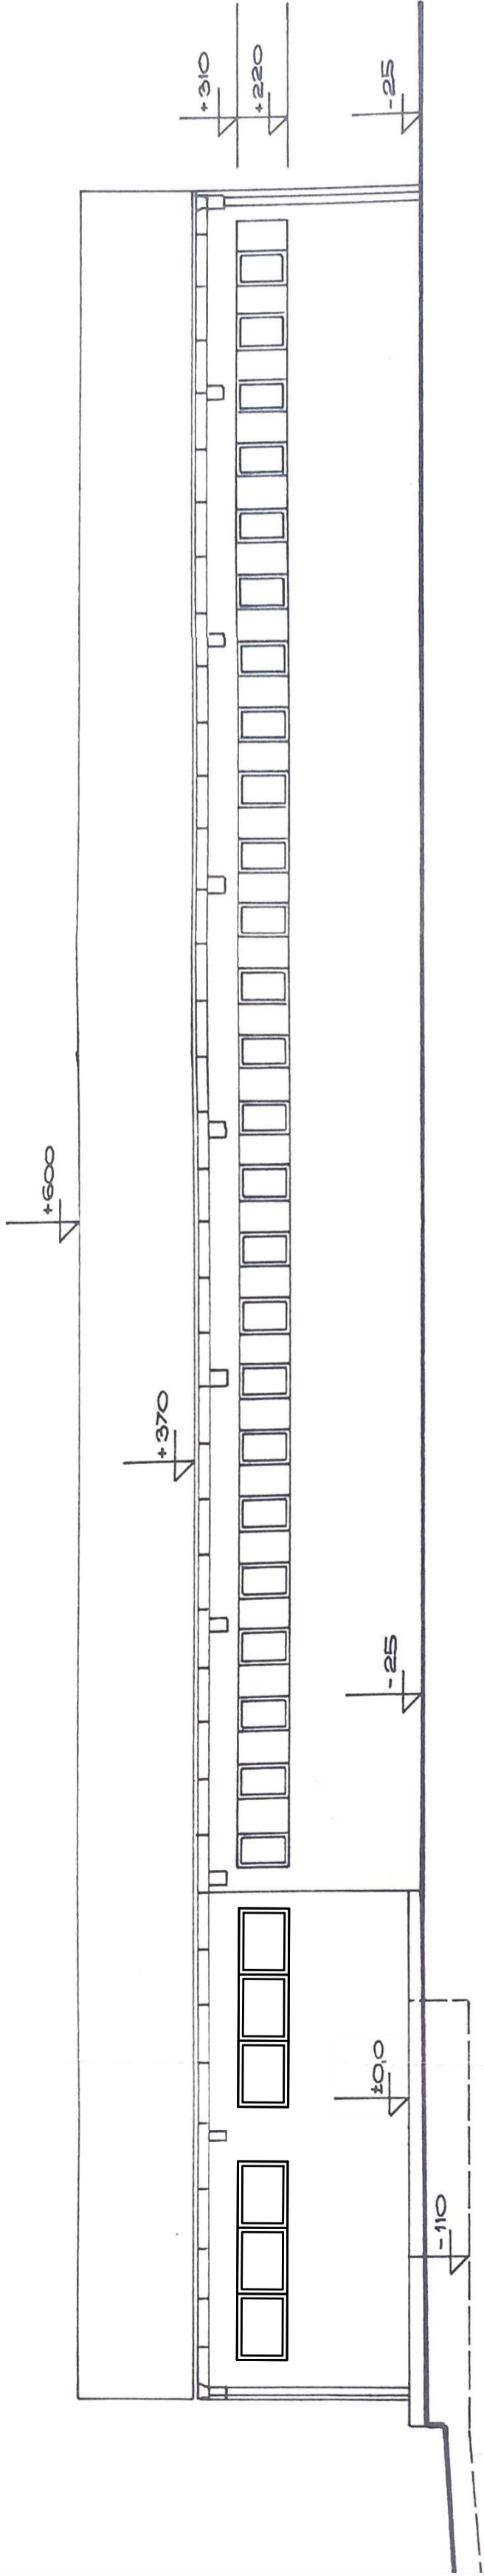

POHLED ZÁPADNÍ

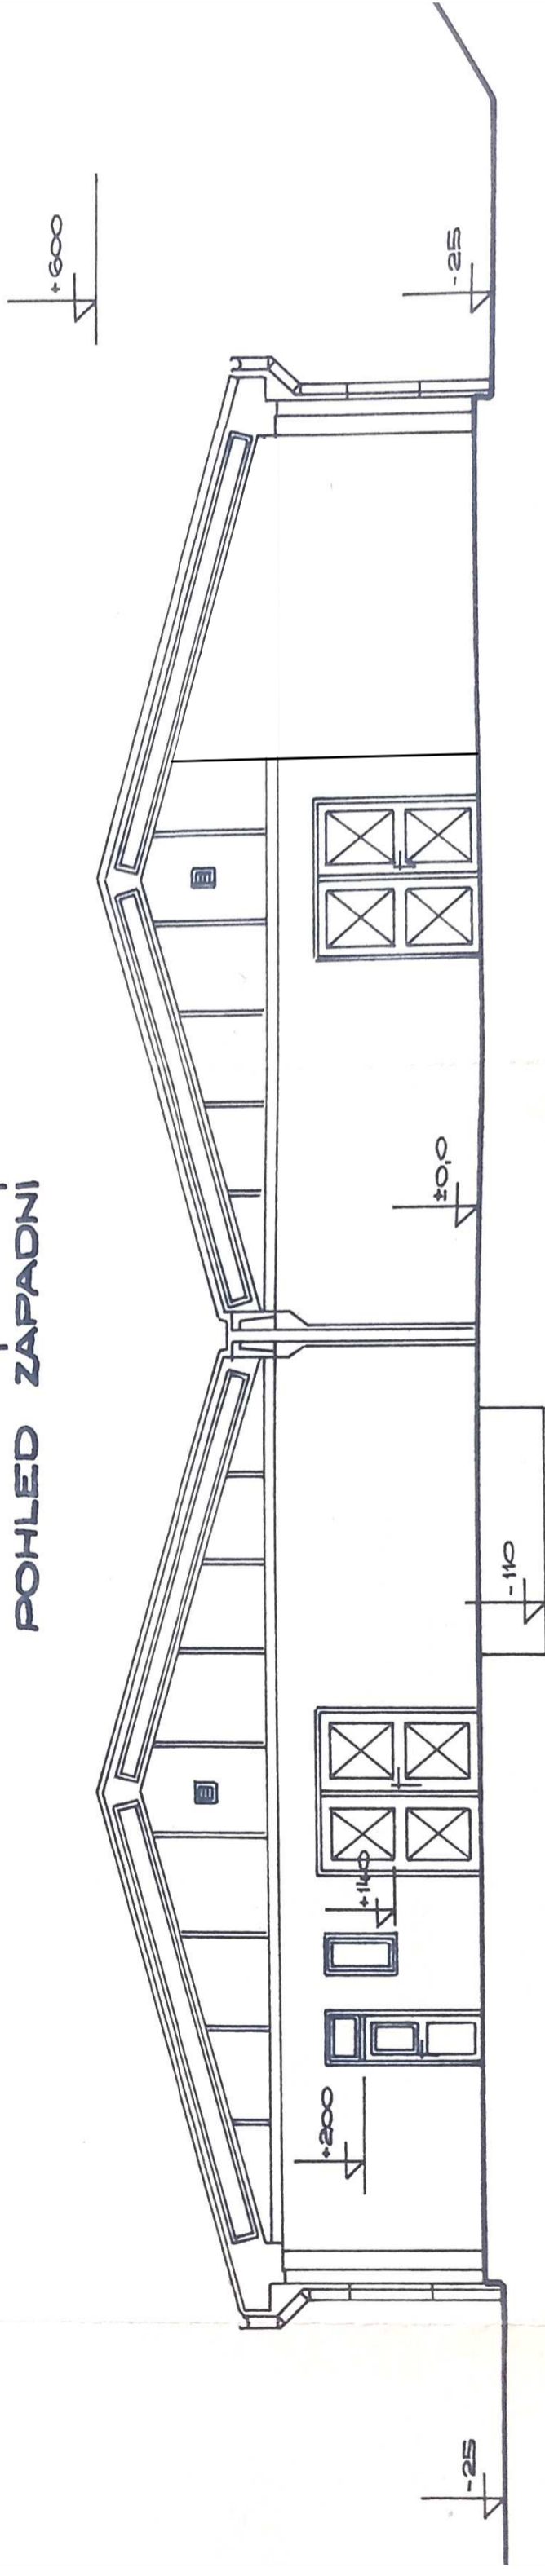

KÓTOVÁNO V cm  
SOUŘADNICOVÝ SYSTÉM S-JTSK  
VÝŠKOVÝ SYSTÉM BpV  
SROVNÁVACÍ ROVINA = ±0,000=ÚROVEŇ 1.NP

VEDOUcí PROJEKTANT:	Ing. Miroslav Svoboda			 INREA Pro s.r.o. U Horní brány 31/7 785 01 Šternberk IČ: 26783355 inrea@inrea.cz DIČ: CZ26783355
ODPOVĚDNÝ PROJEKTANT:	Ing. Jitka Meixnerová			
VYPRACOVAL:	Ing. Jan Navrátil			
INVESTOR:	Město Šternberk, Horní náměstí 78/16, 785 01			
MÍSTO STAVBY:	parcela č. 1967/2, k.ú. Šternberk			DATUM: 06/2025
NÁZEV AKCE:	ODSTRANĚNÍ BUDOVY ARCHIVU V AREÁLU NEMOCNICE			STUPEŇ: PROVEDENÍ STAVBY
STAVEBNÍ OBJEKT:	01 – ARCHIV			MĚŘÍTKO: Č. VÝKRESU: KOPIE:
				1:100 D.1.b.07
ČÁST DOKUMENTACE:	D DOKUMENTACE OBJEKTŮ			
VÝKRES:	POHLEDY			