
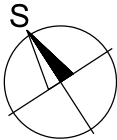


ZŘÍZENÍ SJEZDU Z UL. ČS. BRIGÁDY NA PARKOVIŠTĚ
U ALBERTA V BYSTRICI POD HOSTÝNEM
KATASTRÁLNÍ SITUAČNÍ VÝKRES 1:250

POZN.:

PODÉLNÝ A PŘÍČNÝ SKLON ZPEVNĚNÝCH PLOCH KOPÍRUJE STÁVAJÍCÍ TERÉN. SMĚROVÉ A VÝŠKOVÉ VEDENÍ TRASY PROVÉST PLYNULÝMI KŘIVKAMI.
CELKOVÝ SKLON POVRCHU MUSÍ BÝT PO CELÉ PLOŠE min. 0,5% PO CELÉ TRASE Z DŮVODU BEZPEČNÉHO ODVODNĚNÍ.

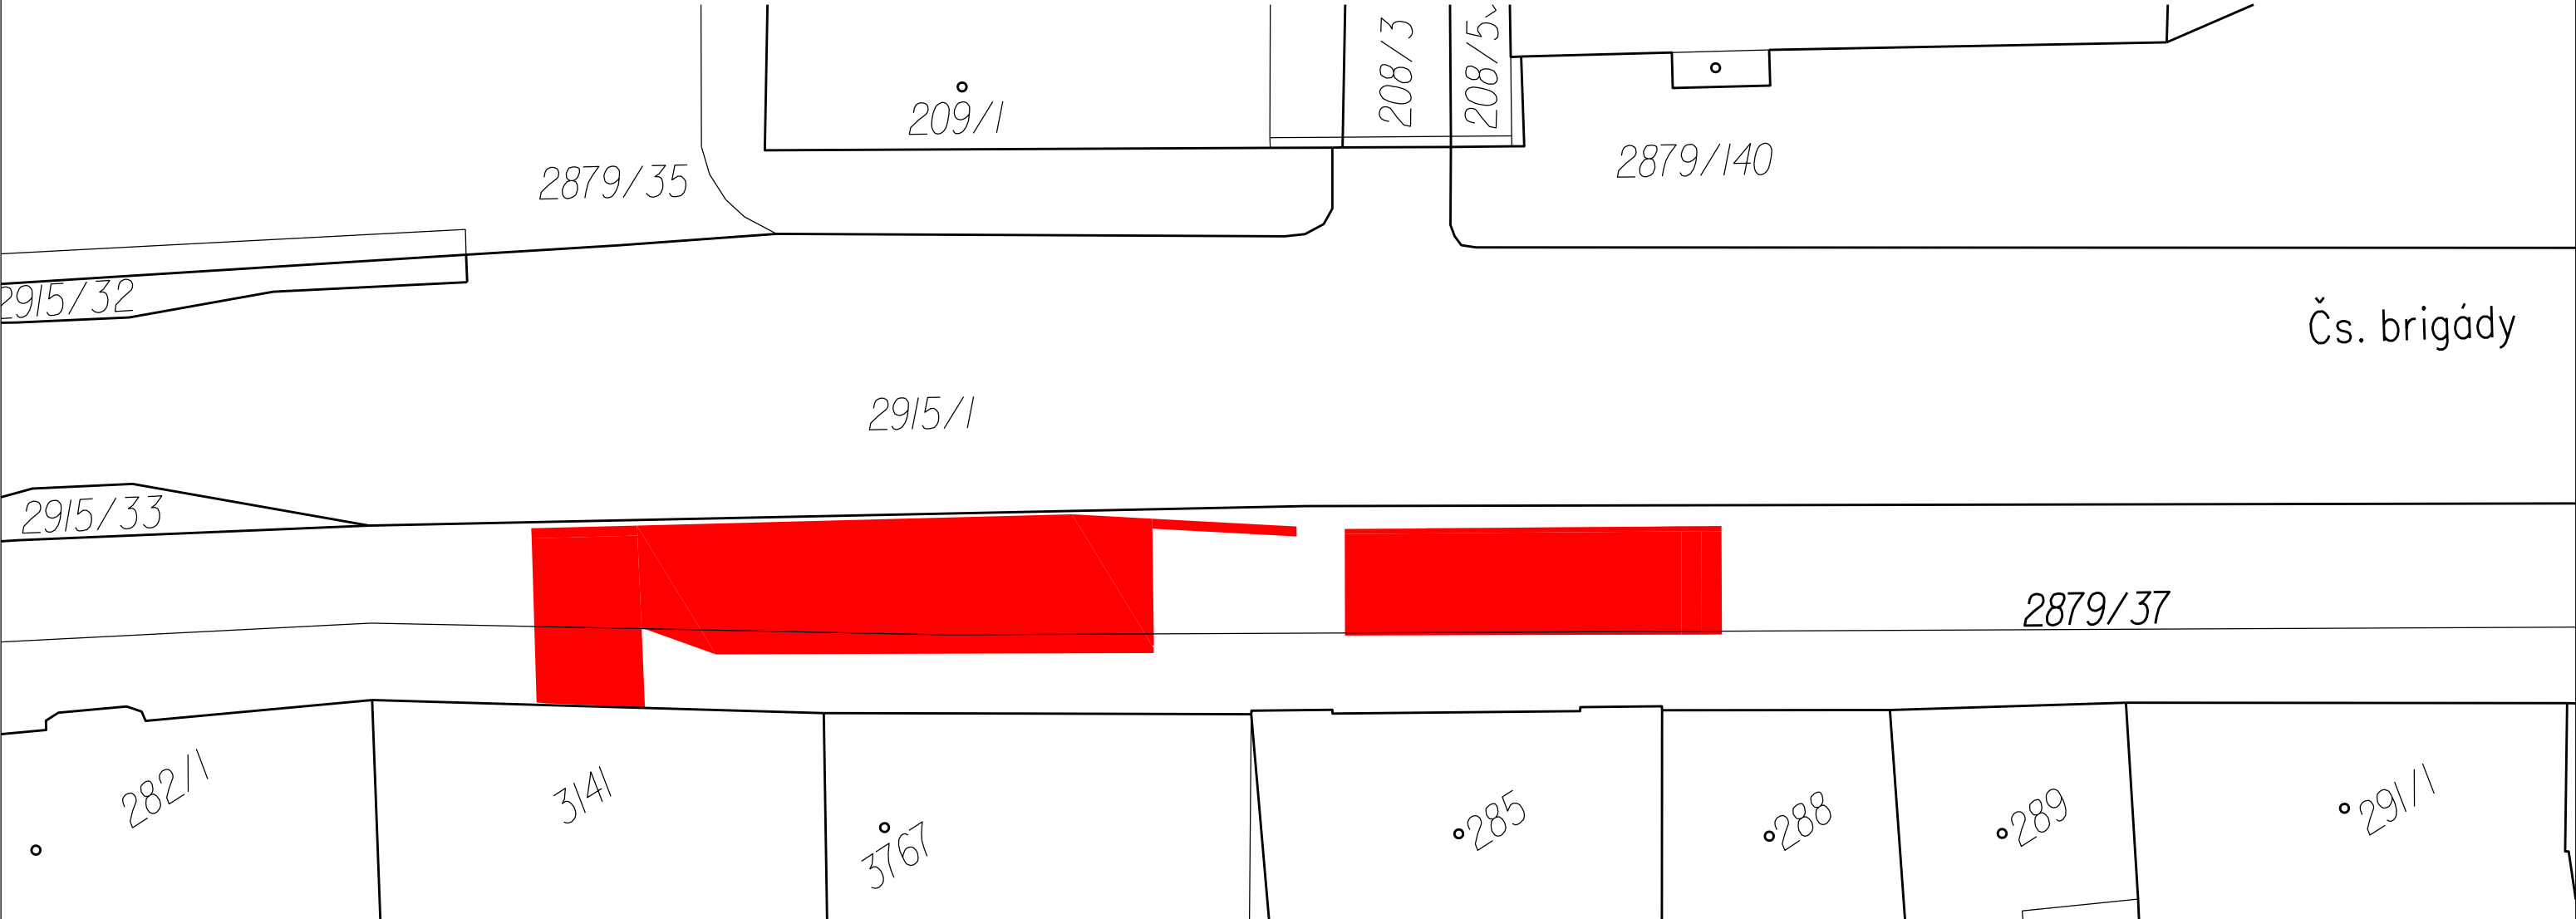

POLOHU VEDENÍ NELZE VYTYČOVAT ODMĚŘOVÁNÍM VZDÁLENOSTÍ NA VÝKRESE.
PŘESNÉ VYZNAČENÍ VŠECH VEDENÍ INŽENÝRSKÝCH SÍTÍ BUDE PROVEDENO PŘED ZAHÁJENÍM STAVBY.

LEGENDA:

- HRANICE PARCEL K. Ú. BYSTRICE POD HOSTÝNEM S PARCELNÍMI ČÍSLY
- HRANICE VĚCNÉHO BŘEMENE DLE KN
- SO 101, SO 102

PROJEKTANT	VYPRACOVAL	ČKAIT	Tom's Roads s.r.o. <i>projekce dopravních staveb</i> Tyršova 931 768 61 Bystřice pod Hostýnem IČ: 059 58 423	
ING. TOMÁŠ OLŠA	ING. TOMÁŠ OLŠA	1202125		
VÝŠKOVÝ SYSTÉM: BpV	SOUŘADNÝ SYSTÉM: S-JTSK	±0,000 = NEUVEDENO	STUP.DOK.	DUSP
KRAJ / MĚSTO	ZLÍNSKÝ	BYSTRICE POD HOSTÝNEM	DATUM	11/2023
OBJEDNATEL	MĚSTO BYSTRICE POD HOSTÝNEM, MASARYKOVO NÁM. 137, 768 61		Č. ZAKÁZKY	TR 2023_19
AKCE: ZŘÍZENÍ SJEZDU Z UL. ČS. BRIGÁDY NA PARKOVIŠTĚ U ALBERTA V BYSTRICI POD HOSTÝNEM			MĚŘÍTKO	1:250
			FORMÁT	2 x A4
			Č. PŘÍLOHY	Č. SOUPRAVY
PŘÍLOHA: SITUAČNÍ VÝKRESY KATASTRÁLNÍ SITUAČNÍ VÝKRES			C.2	