


ZŘÍZENÍ SJEZDU Z UL. ČS. BRIGÁDY NA PARKOVIŠTĚ
U ALBERTA V BYSTRICI POD HOSTÝNEM
SITUACE 1:250

POZN.:

PODÉLNÝ A PŘÍČNÝ SKLON ZPEVNĚNÝCH PLOCH KOPÍRUJE STÁVAJÍCÍ TERÉN. SMĚROVÉ A VÝŠKOVÉ VEDENÍ TRASY PROVÉST PLYNULÝMI KŘÍVKAMI.
CELKOVÝ SKLON POVRCHU MUSÍ BÝT PO CELÉ PLOŠE min. 0,5% PO CELÉ TRASE Z DŮVODU BEZPEČNÉHO ODVODNĚNÍ.

LEGENDA INŽENÝRSKÝCH SÍTÍ:

- KANALIZACE
- VEDENÍ NN
- VEDENÍ VN
- PLYNOVOD NTL
- PLYNOVOD STL
- SDĚLOVACÍ VEDENÍ
- OPTICKÝ KABEL
- VODOVOD
- CHRÁNIČKA

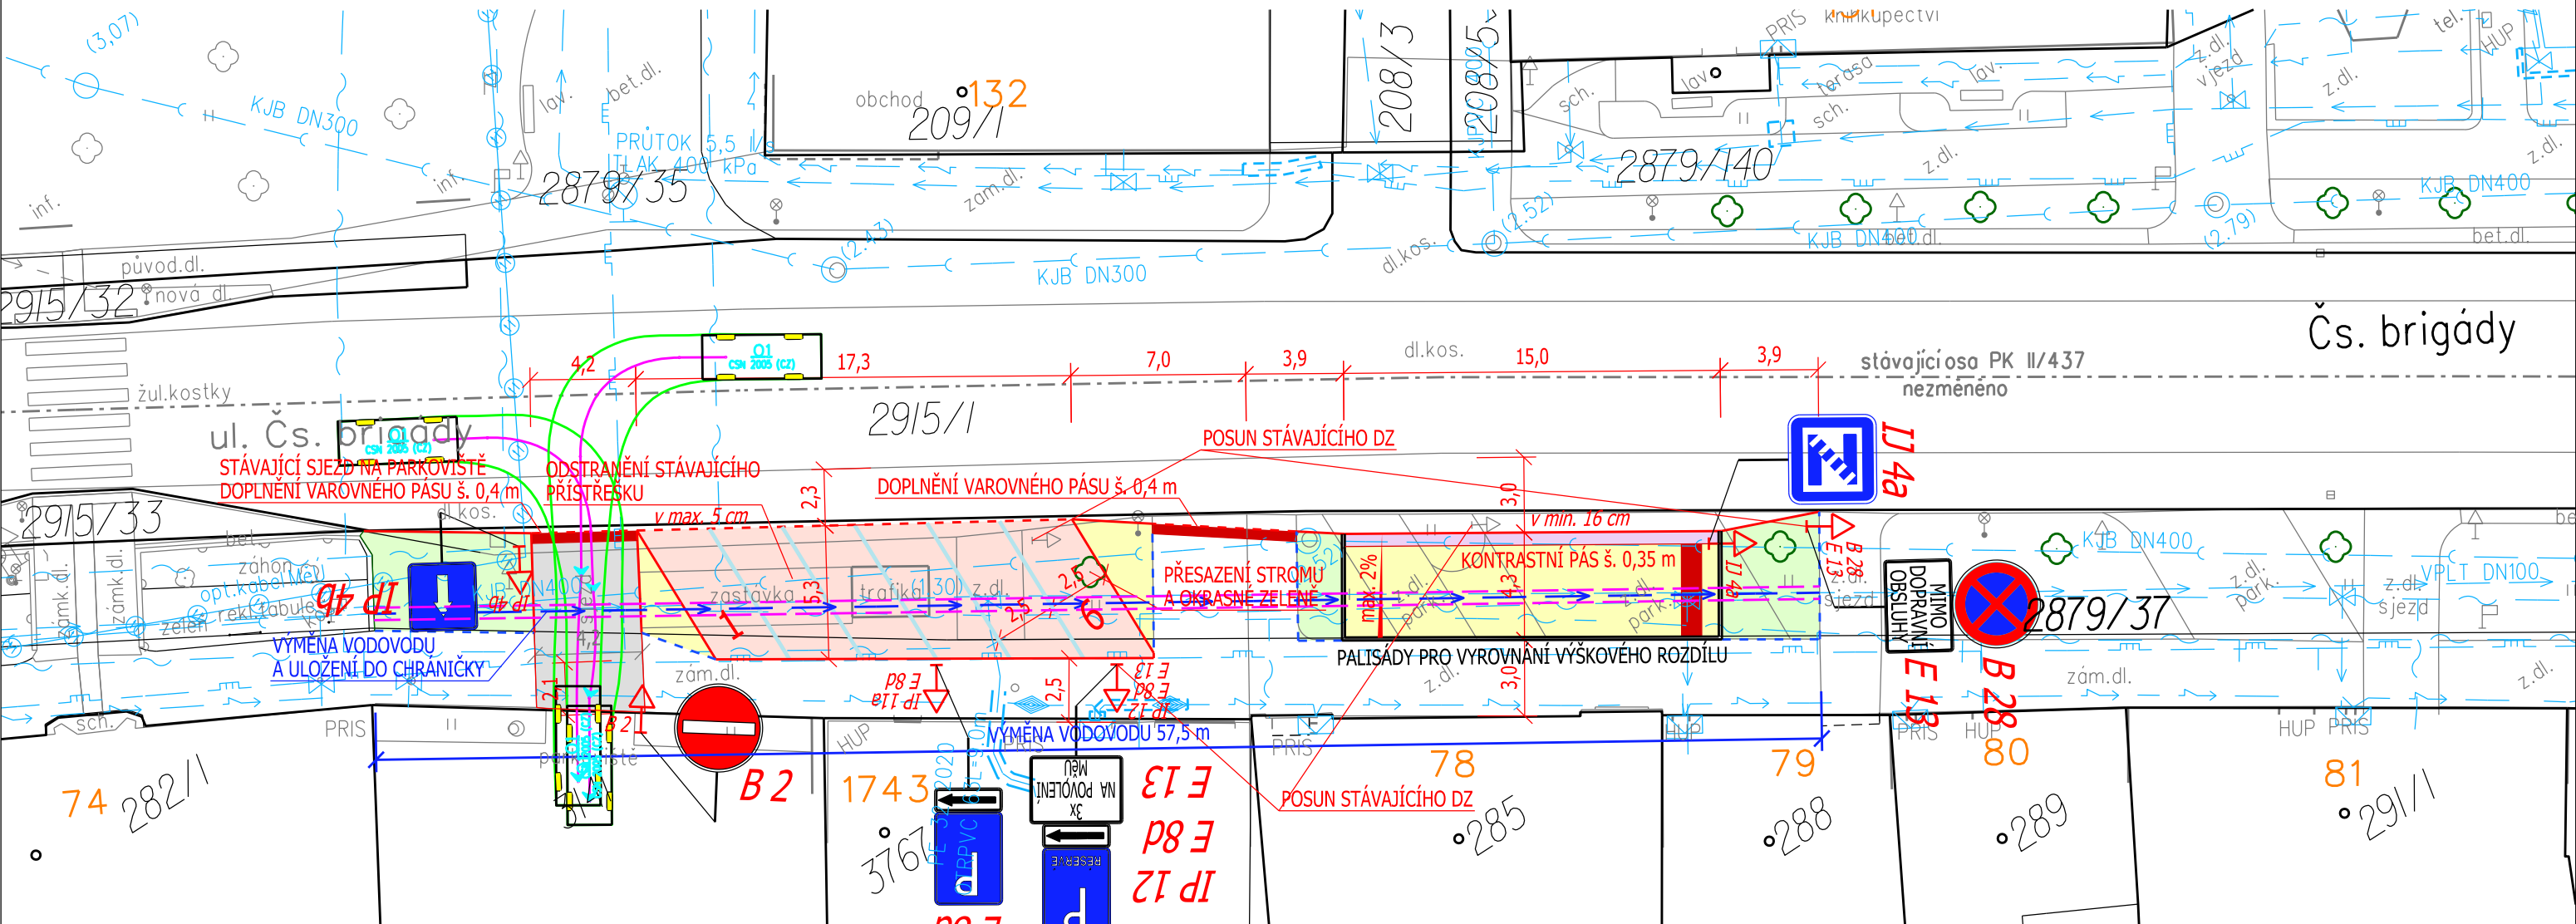

LEGENDA:

269 268 HRANICE PARCEL K. Ú. BYSTRICE POD HOSTÝNEM S PARCELNÍMI ČÍSLY

ZAMĚŘENÍ STÁVAJÍCÍHO POLOHOPISU

SO 101 AUTOBUSOVÁ ZASTÁVKA

POCHOZÍ PLOCHA ZASTÁVKY - ZÁMKOVÁ DLAŽBA DL. 60 mm

SIGNÁLNÍ PÁS š. 0,8 m - RELIÉFNÍ ZÁM. DLAŽBA 60 mm (ČERVENÁ)

KONTRASTNÍ PÁS š. 0,35 m - ZÁMKOVÁ DLAŽBA 60 mm (ČERNÁ)

SO 102 PARKOVACÍ PLOCHA

PARKOVACÍ STÁNÍ - ZÁMKOVÁ DLAŽBA DL. 80 mm

VAROVNÝ PÁS š. 0,4 m - RELIÉFNÍ ZÁM. DLAŽBA 80 mm (ČERVENÁ)

PŘEDLÁŽDĚNÍ STÁVAJÍCÍHO SJEZDU - ZÁMKOVÁ DLAŽBA DL. 80 mm

ZATRAVNĚNÍ A VÝŠKOVÉ UROVNÁNÍ NA OKOLNÍ TERÉN

SILNIČNÍ OBRUBNÍK (PŘEVÝŠENÍ MIN. 8 cm)

SILNIČNÍ OBRUBNÍK NÁJEZDOVÝ (PŘEVÝŠENÍ MAX. 5 cm)

CHODNÍKOVÝ OBRUBNÍK (ZAPUŠTĚNÝ)

POLOHU VEDENÍ NELZE VYTYČOVAT ODMĚŘOVÁNÍM VZDÁLENOSTÍ NA VÝKRESE.

PŘESNÉ VYZNAČENÍ VŠECH VEDENÍ INŽENÝRSKÝCH SÍTÍ BUDE PROVEDENO PŘED ZAHÁJENÍM STAVBY.

PROJEKTANT	VYPRACOVAL	ČKAIT	<div>Tom's Roads s.r.o. <i>projekce dopravních staveb</i> <i>Tyršova 931</i> <i>768 61 Bystrice pod Hostýnem</i> <i>IČ: 059 58 423</i></div>	
ING. TOMÁŠ OLŠA	ING. TOMÁŠ OLŠA	1202125		
VÝŠKOVÝ SYSTÉM: BpV	SOUŘADNÝ SYSTÉM: S-JTSK	±0,000 = NEUVEDENO		
KRAJ / MĚSTO	ZLÍNSKÝ	BYSTRICE POD HOSTÝNEM	STUP.DOK.	DUSP
OBJEDNATEL	MĚSTO BYSTRICE POD HOSTÝNEM, MASARYKOVO NÁM. 137, 768 61		DATUM	11/2023
AKCE: <div>ZŘÍZENÍ SJEZDU Z UL. ČS. BRIGÁDY NA PARKOVIŠTĚ U ALBERTA V BYSTRICI POD HOSTÝNEM</div>			Č. ZAKÁZKY	TR 2023_19
			MĚŘÍTKO	1:250
			FORMÁT	2 x A4
PŘÍLOHA: <div>STAVEBNÍ ČÁST SITUACE</div>			Č. PŘÍLOHY	Č. SOUPRAVY
			D.1.2.1	