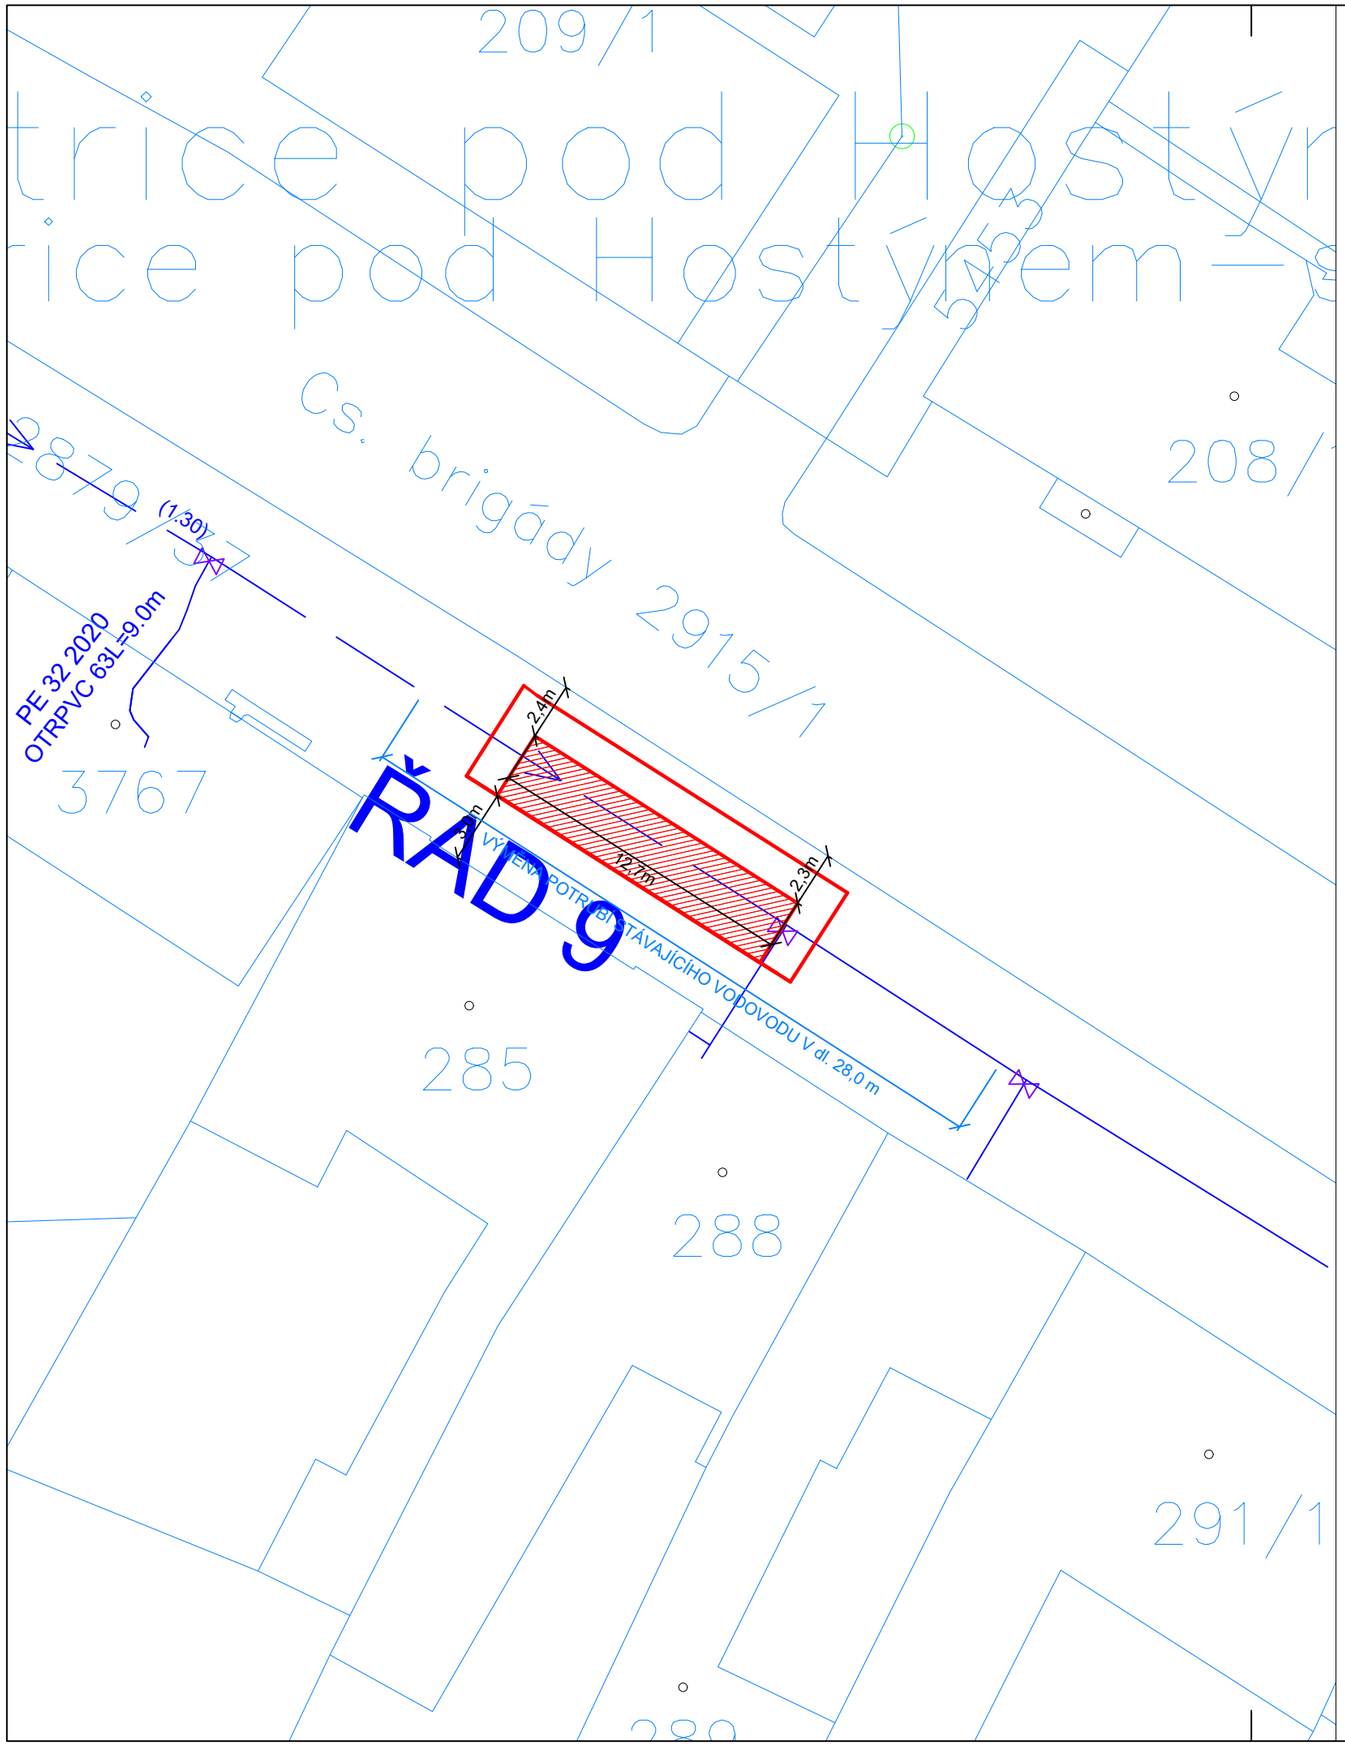

Ing. arch. Josef
Mrázek
16/únor/2026

LEGENADA ŠRAF

NAVRHOVANÁ AUTOBUSOVÁ ZASTÁVKA

LEGENDA POVOLOVANÝCH SYMBOLŮ

	HRANICE PARCEL
413/18	PARCELNÍ ČÍSLO
385,00	STÁVAJÍCÍ VÝŠKOVÁ KÓTA
385,00	ÚP - VÝŠKOVÁ KÓTA

AUTORIZACE:

S

ARCHITEKT :	ODP. PROJEKTANT STAVBY:	VYPRACOVALA :	KONTROLOVAL :
Ing.arch. Josef MRÁZEK	Ing.arch. Josef MRÁZEK	Ing.arch. Viktorie MOLČANOVÁ	Ing.arch. Josef MRÁZEK

KRAJ : ZLÍNSKÝ

OBEC: parc. č. 2879/37, k.ú. Bystřice pod Hostýnem

INVESTOR : Město Bystřice pod Hostýnem, Masarykovo nám. 137, 76861 Bystřice pod Hostýnem

stavba :

AUTOBUSOVÁ ZASTÁVKA NA parc. č. 2879/37, k.ú. BYSTŘICE POD HOSTÝNEM

oddíl : C - SITUACE

obsah : KATASTRÁLNÍ SITUAČNÍ VÝKRES

DATUM	LISTOPAD 2024
FORMÁT	A3
STUPEŇ	PRO SP
měřítko :	číslo výkresu :
1:250	C2