


Lokalizacja		Obiekt	Nr inwent.
Szubin Wieś 52 89-200 Szubin		Budynek Biurowy "A"	105/148
Pomieszczenia na parterze		Pow użytkowa	
Lp.	Funkcja	m2	
1	Holl	40,5	
2	Kuchnia+zaplecze	11,3	
3	Gabinet 1	20,4	
4	Gabinet 2	20,0	
5	Sekretariat	14,0	
6	Gabinet 3	20,6	
7	Przedsiónek	5,6	
8	WC-damskie	4,4	
9	WC-męskie	10,1	
10	Klatka schodowa	9,3	
Razem		156,2	

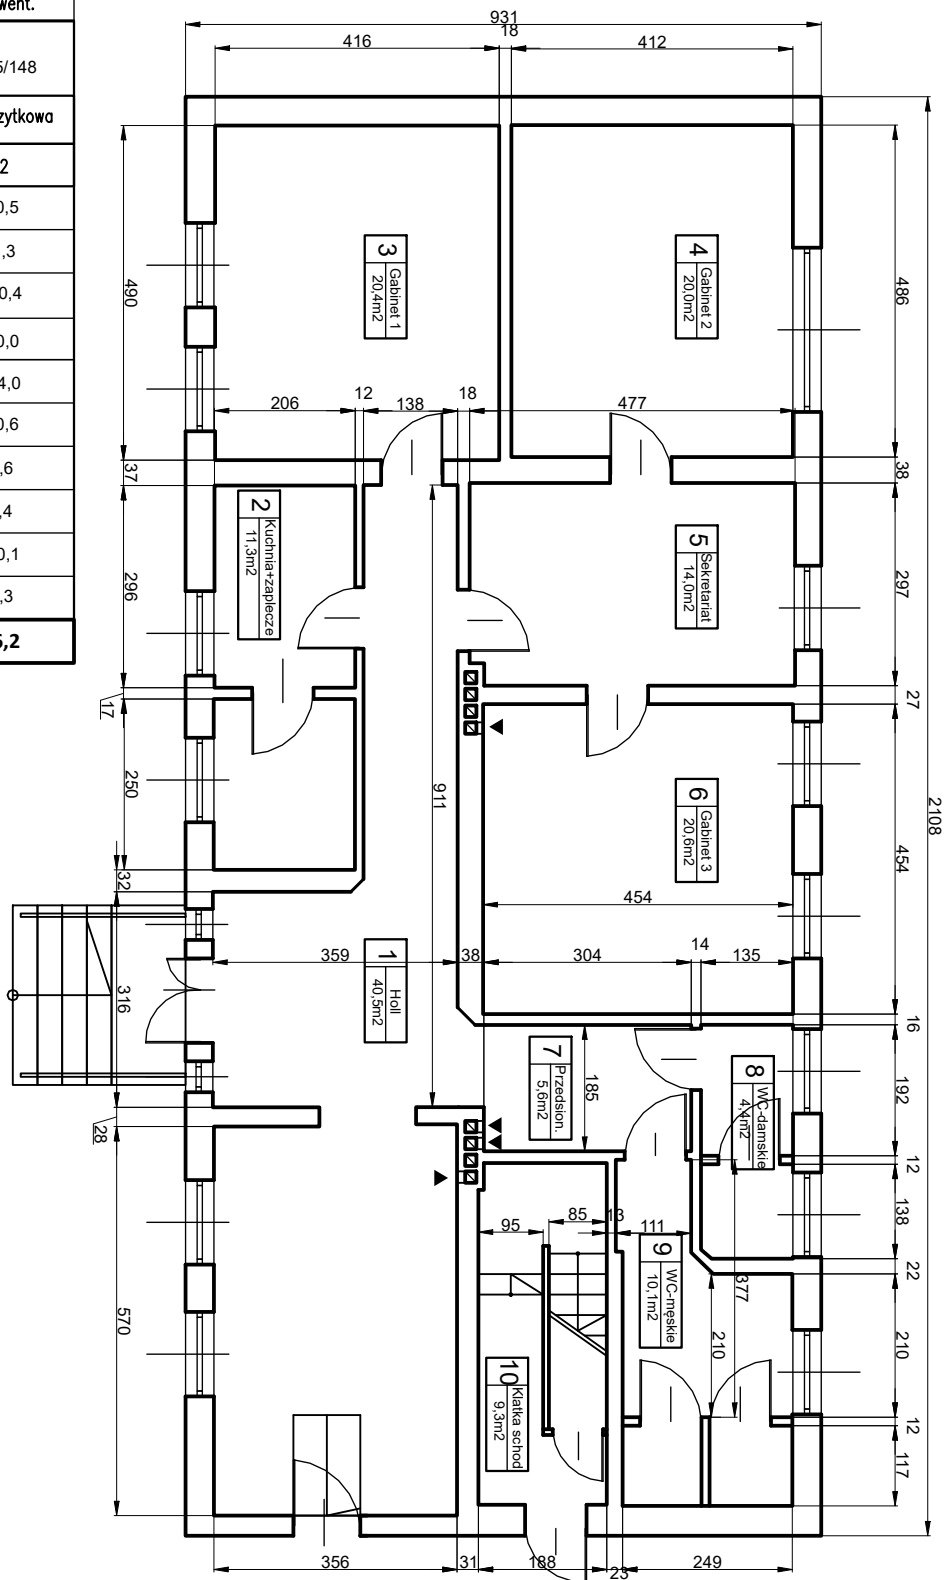

Opracował:	ARCHMED Sp z o.o.	Lokalizacja	Obiekt	Nr inwent.	Data:	Temat:	Nr rys:	Skala
mgr inż. Andrzej Dec WBPP 7210/31/84		Szubin Wieś 52 89-200 Szubin	Budynek Biurowy "A"	105/148	1.2023r	Inwentaryzacja budowlana RZUT PARTERU	1	1:100