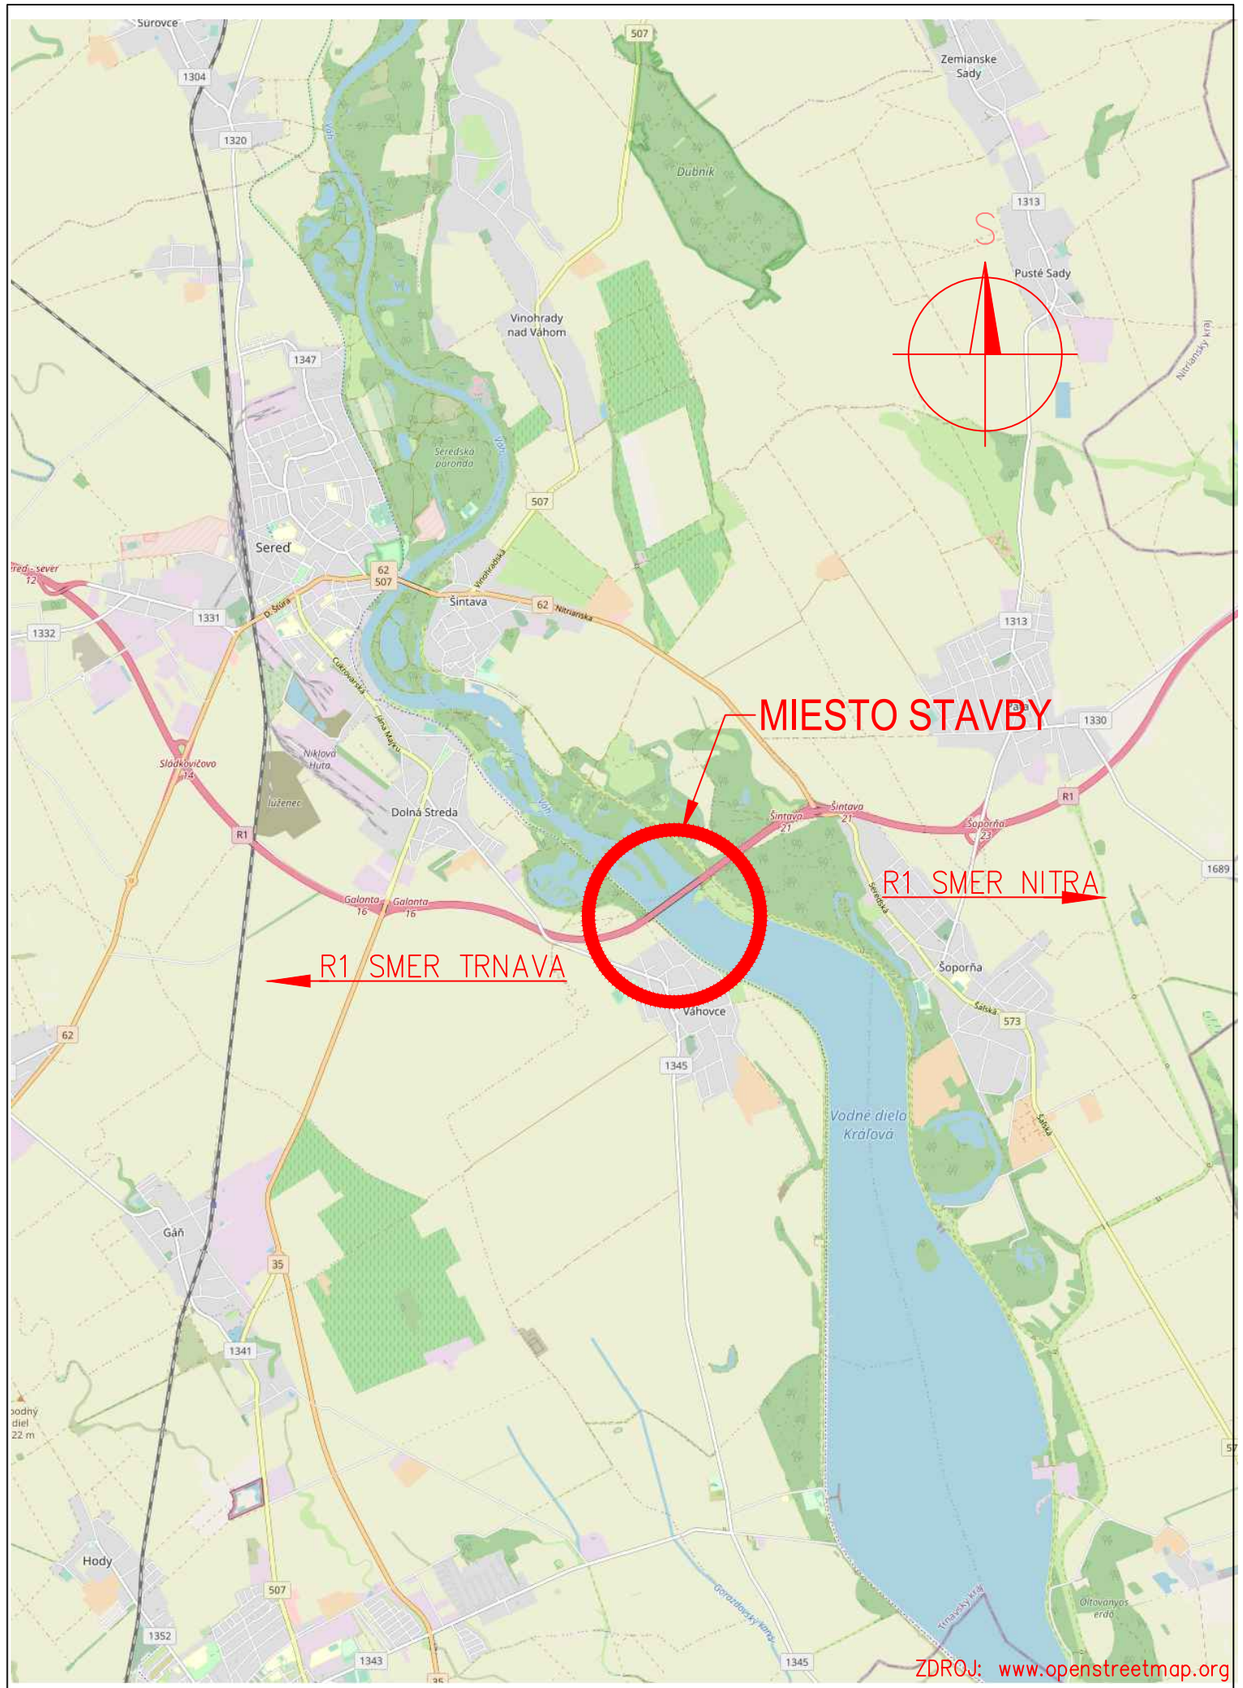

OBJEDNÁVATE? STAVBY

NÁRODNÁ DIAĽNIČNÁ SPOLOČNOSŤ

Národná dia?ničná spoločnosť, a. s.
Dúbravská cesta 14, 841 04 Bratislava

PEČIATKA A PODPIS

VYPRACOVAL Ing. Karol ŠIMUN	KOORDINÁTOR PROJEKTU Ing. Karol ŠIMUN	CEMOS
ZODPOVEDNÝ PROJEKTANT Ing. Karol ŠIMUN	KONTROLOVAL Ing. František BRLIŤ	
STAVBA REKONŠTRUKCIA MOSTA EV. Č. R1–018 VÁHOVCE, ĽAVÝ MOST		
KRAJ TRNAVSKÝ	KATASTRÁLNE ÚZEMIE VÁHOVCE, DOLNÁ STREDA	STUPEŇ PSO
OBJEKT		POČET A4: 2 A4 MIERKA: ČÍSLO ZÁKAZKY: 26/25 DÁTUM: 12.2025
PRÍLOHA PREHĽADNÁ SITUÁCIA		SÚPRAVA / ZMENA / ČÍSLO PRÍLOHY: C.1
ČASŤ	KÓD	