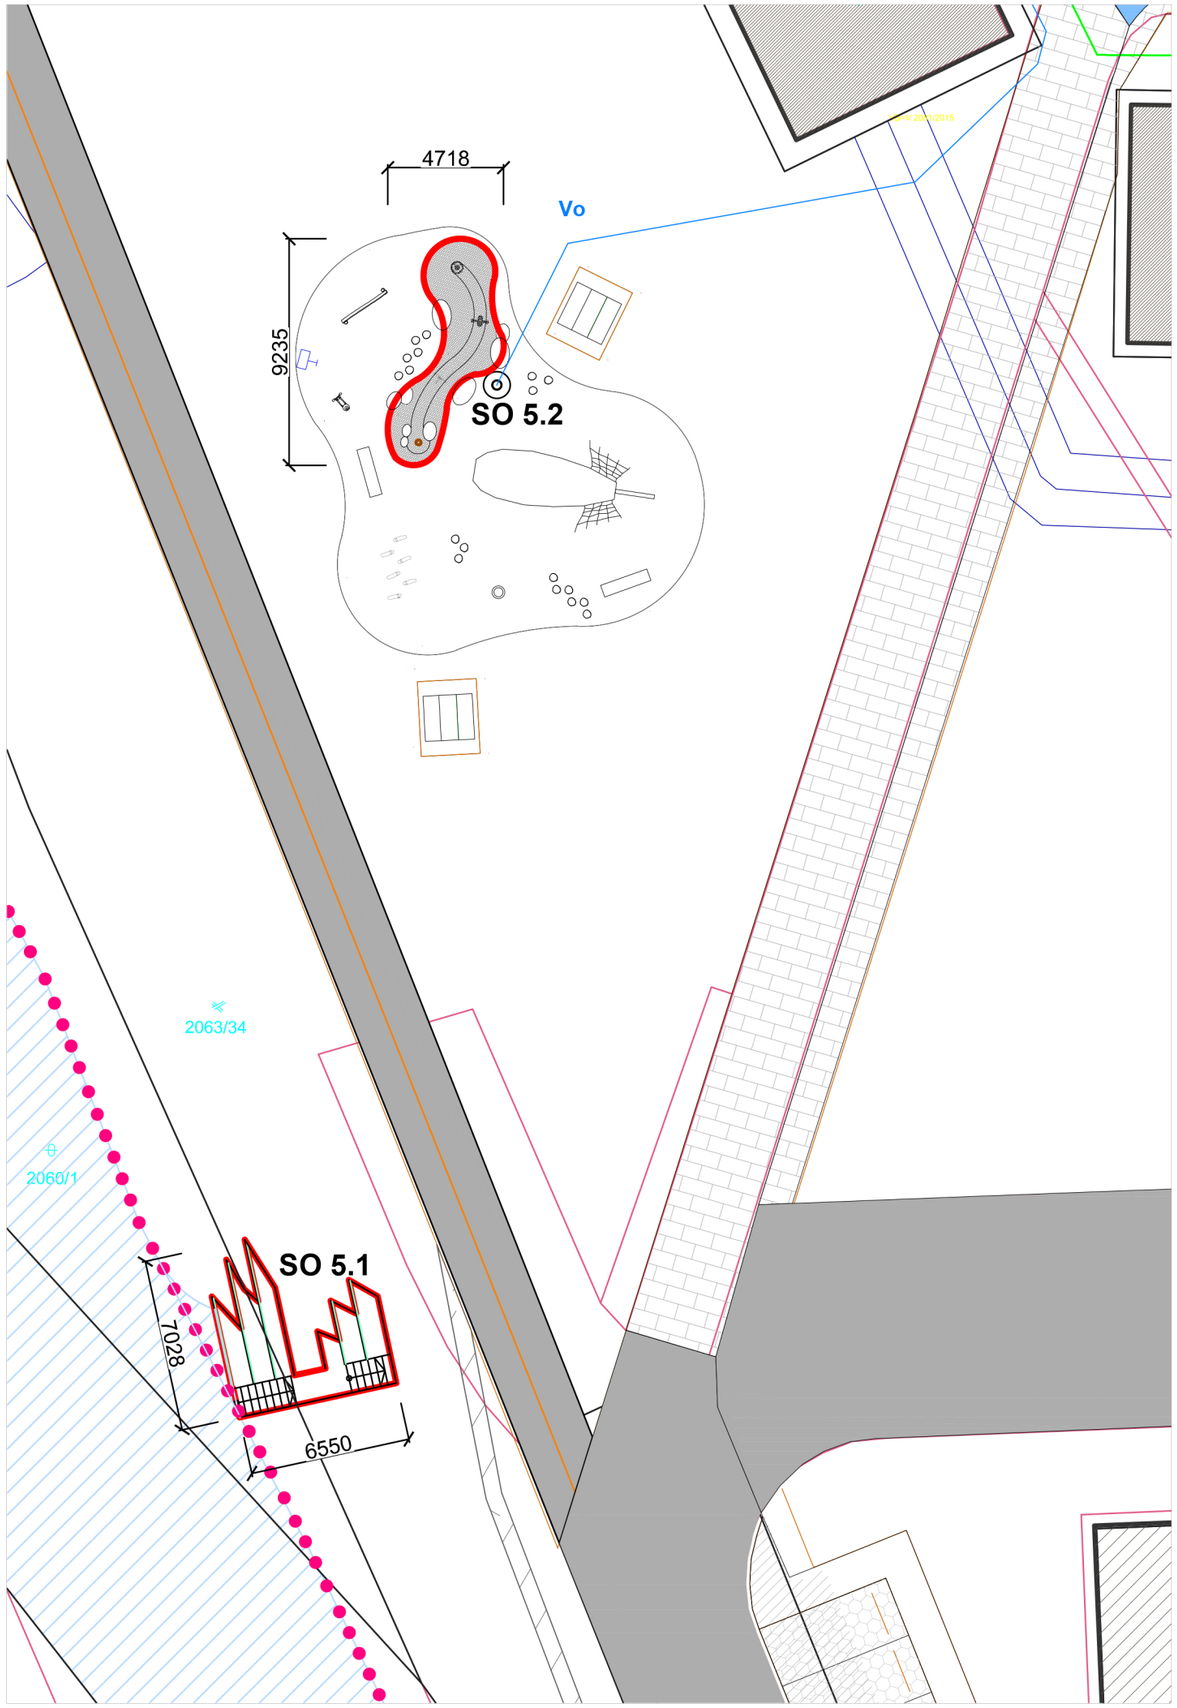

Legenda

SO 5.1:
stavba: Schody k vodnej ploche,
povrch: pohľadový betón
zastavaná plocha: 24,0 m²

SO 5.2:
stavba: Vodný herný prvok
povrch: čadičová dlažba
zastavaná plocha: 20,8 m²

Vo:
zásobovanie vodných herných prvkov vodou

ZELENÉ ÍDLISKÁ

LOKALITA SEVERNÁ

MIESTO	Banská Bystrica, 974 01
OBJEDNÁVATEĽ	mesto Banská Bystrica Československej armády 26
SPRACOVATEĽ	RUDBECKIA s.r.o. Svätoplukovo 449, 951 16

SO 5 MALÁ ARCHITEKTÚRA

ZODP. PROJEKTANT	© Ing. Júlia Straňáková autoriz. kraj. arch. r.č. 0036 KA
VYPRACOVAL	Ing. arch. Ivan Málek

rudbeckia

STUPEŇ PD	SP/R
DÁTUM	2025
MIERKA	1:250
FORMÁT	A3
SADA	

NÁZOV VÝKRESU
SITUÁCIA

PRÍLOHA **5.2**