



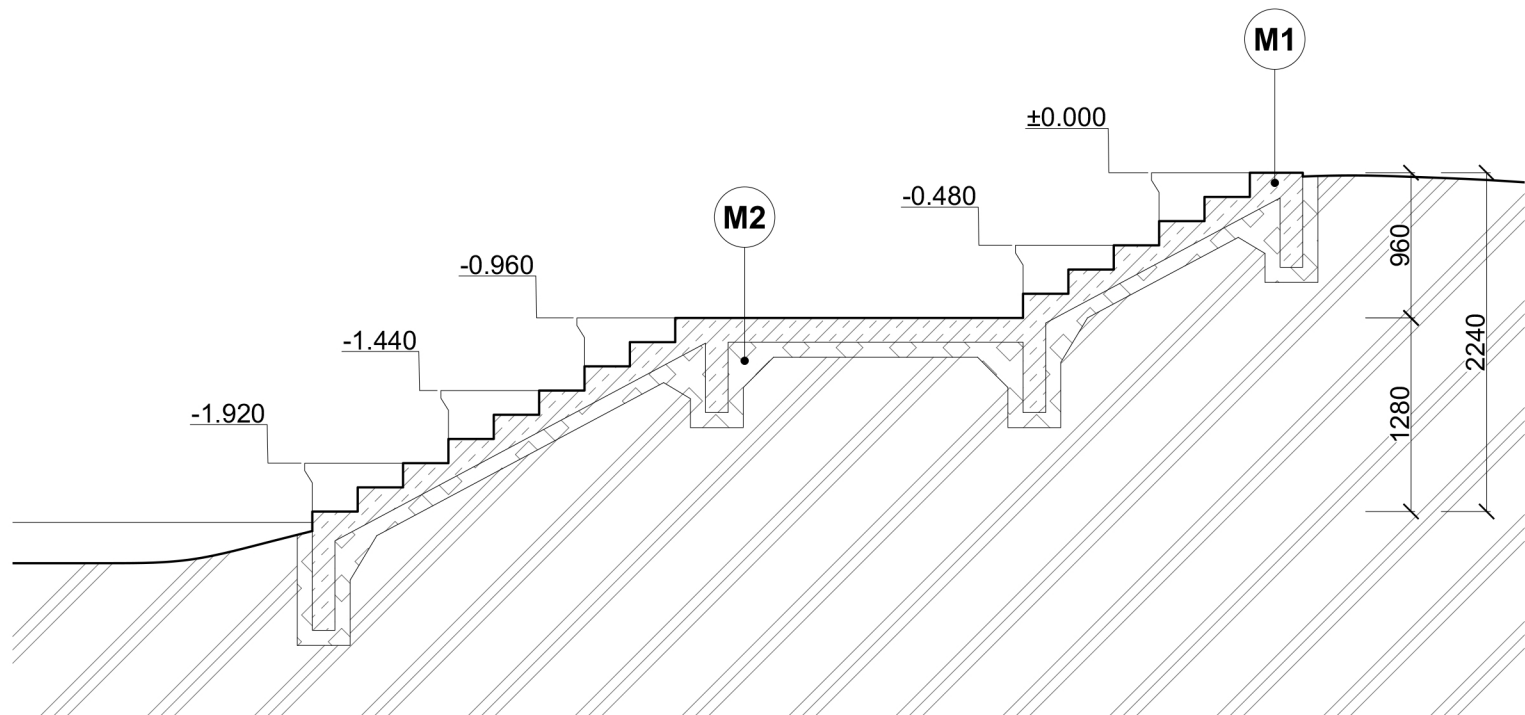


Rez A-A'

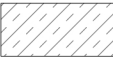

Rez B-B'

## Legenda

-  **M1:** vodeodolný betón s protišmykovou povrchovou úpravou
-  **M2:** zhutnený štrkový násyp
-  **M3:** zásyp - zemina
-  pôvodný terén

±0.000 = 352.15 m.n.n (BPV)

**ZELENÉ  
ÍDLISKÁ**

**LOKALITA SEVERNÁ**

MIESTO	Banská Bystrica, 974 01
OBJEDNÁVATEĽ	mesto Banská Bystrica Československej armády 26
SPRACOVATEĽ	RUDBECKIA s.r.o. Svätoplukovo 449, 951 16

### SO 5 MALÁ ARCHITEKTÚRA

ZODP. PROJEKTANT	© Ing. Júlia Straňáková autoriz. kraj. arch. r.č. 0036 KA
VYPRACOVAL	Ing. arch. Ivan Málek



**rudbeckia**

STUPEŇ PD	SP/R
DÁTUM	2025
MIERKA	1:50
FORMÁT	A3
SADA	

NÁZOV VÝKRESU  
SO 5.1 - REZY

PRÍLOHA

**5.4**