



REZ A-A

M 1:50

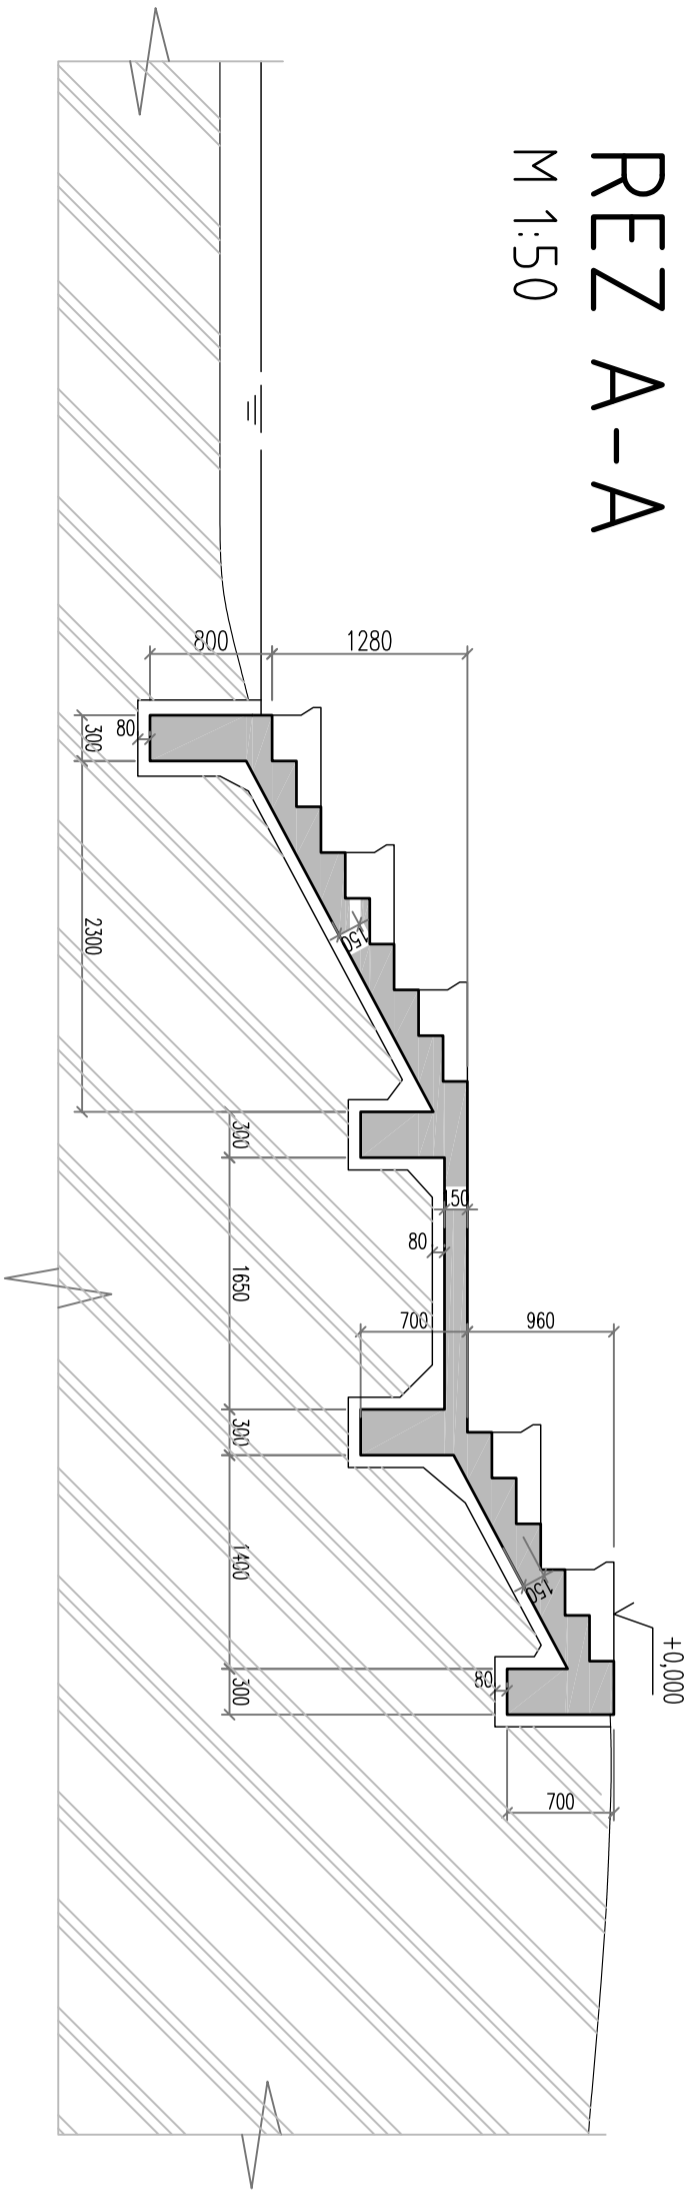

REZ B-B

M 1:50

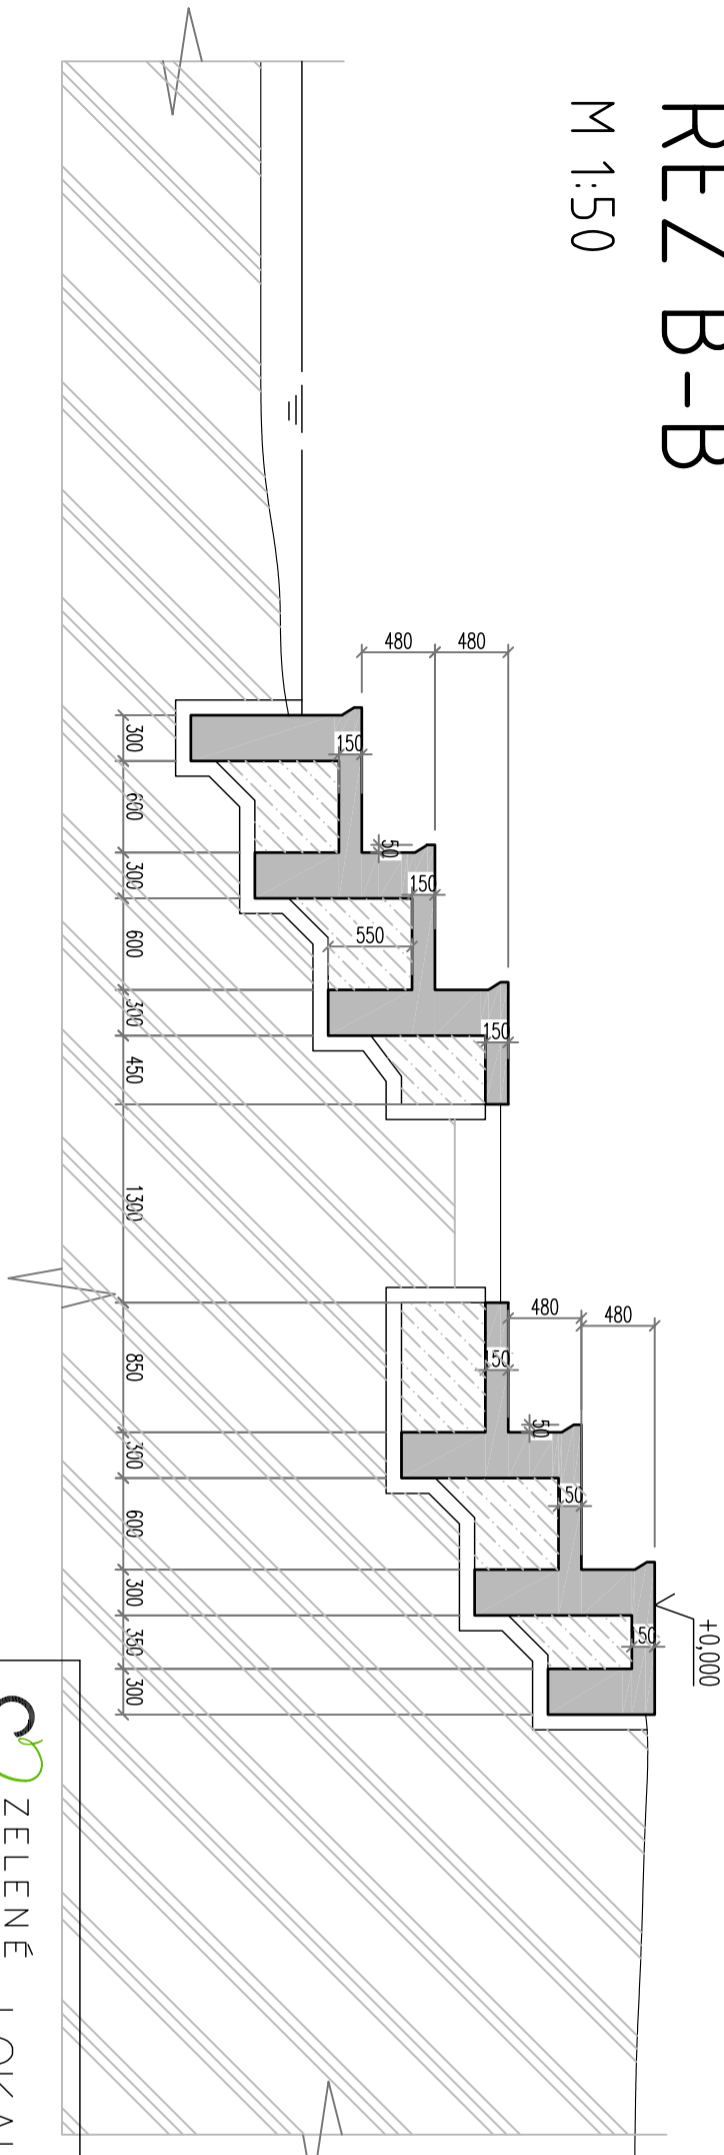


±0.000 = 352.15 m.n.m (BPV)

LEGENDA:

- ŽELEZOBETÓN C 30/37
STN EN 206-1 C30/37-XC4(SK),XF2,CI 0,4-Dmax.16-S3
- BETÓN minimalnej triedy C 25/30
- BETÓN C 8/10-podkladový
STN EN 206-1 C8/10-X0
- RASTLÝ TERÉN

ZELENÉ
IDLISKÁ

LOKALITA SEVERNÁ

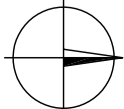

MIESTO Banská Bystrica, 974 01

OBJEDNÁVATEĽ mesto Banská Bystrica

SPRACOVATEĽ Československej armády 26

RUDBECKIA s.r.o.

Svätoplukovo 449, 951 16

SO 5.1 MALÁ ARCHITEKTÚRA-STATIKA

ZODP. PROJEKTANT

Ing. Maroš Sedmák

VYPRACOVAL

Ing. Maroš Sedmák

redbeckia

STUPEŇ PD SPR

DÁTUM 2025

MIERKA 1:50

FORMÁT 2x44

SADA

NÁZOV VÝKRESU

Rezy

PRÍLOHA

5.1.3