


Existujúci NN rozvádzač TS 625/ts/65

Navrhovaný rozvádzač RE.N65

HASMA ER P.M - F 803 80A P0 1x240/2x25

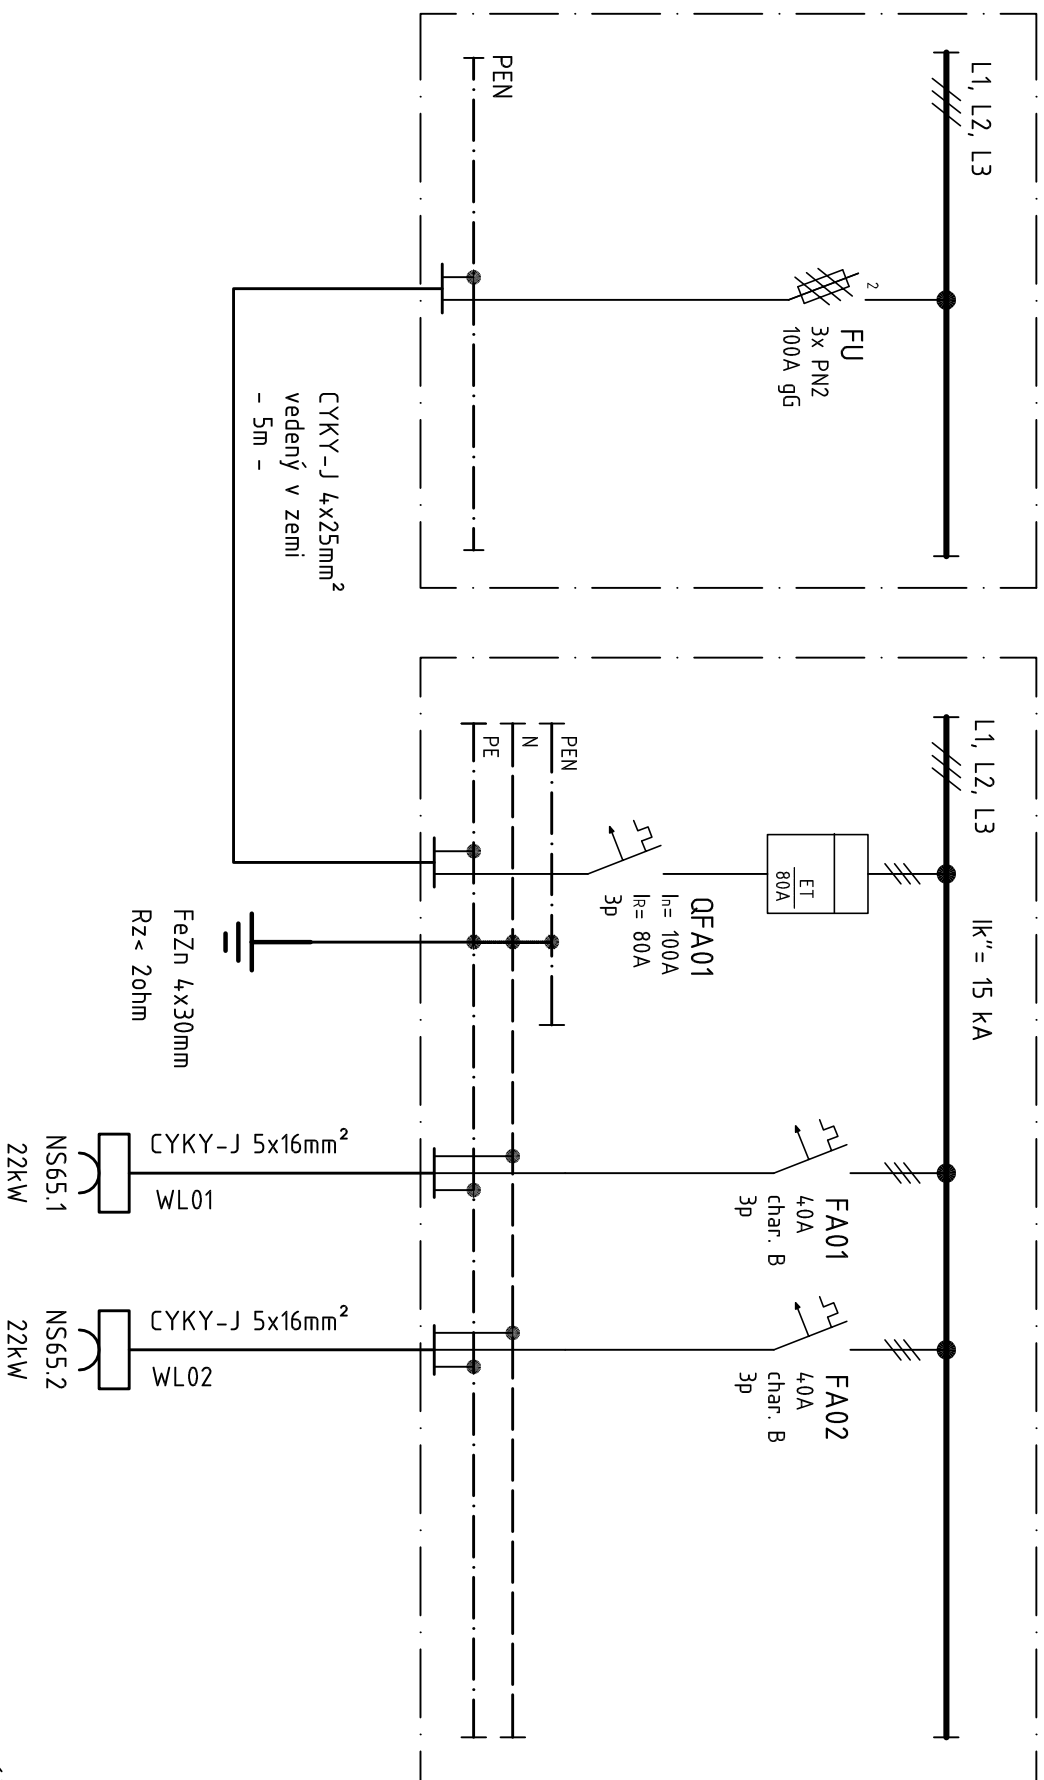

Napät'ová sústava:

3PEN; AC; 50Hz; 400V/230V; TN-C

ZAISTENIE BEZPEČNOSTI V SÚLADE S STN EN 61140:

Ochranné opatrenie:

Ochrana pred zásahom el. prúdom podľa STN 33 2000-4-41:2019

kap. 411: : Samočiné odpojenie napájania:

4.11.2: ZÁKLADNÁ OCHRANA:

A.1. Základná izolácia živých častí.

A.2. Zábryny alebo kryty.

4.11.3: OCHRANA PRI PORUČE:

4.11.3.1: Ochranné uzemnenie a ochranné pospájanie.

4.11.3.2: Samočinné odpojenie pri poruche.


4:15: DOPLNKOVÁ OCHRANA:

4.15.2: Doplnkové ochranné pospájanie

NEODEDELITELNOU SÚČASŤOU PROJEKTOVEJ DOKUMENTÁCIE JE TECHNICKÁ SPRÁVA. PROJEKTANT NENESIE ZODPOVEDNOSŤ ZA ZMENY USKUTOČNENÉ BEZ JEHO PÍSOHMÉHO SÚHLASU I

ZELENÉ
IDLIŠKÁ

LOKALITA SEVERNÁ

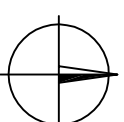

MIESTO

Banská Bystrica, 974 01

OBJEDNÁVATEL

mesto Banská Bystrica

SPRACOVATEL'

RUDBECKIA s.r.o.

SO 6.2 PRÍPOJKY NN

ZODP. PROJEKTANT


Ing. Milan Chorvatovič

VYPRACCOVAL

Ing. Milan Chorvatovič

Luboš Jarmich

Matej Orešanský

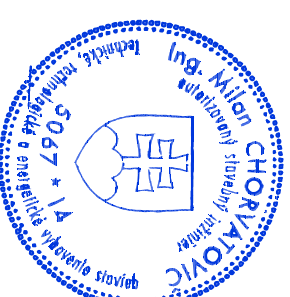

rubackia

STUPĚŇ PD	SP/R
-----------	------

DÁTUM 2025

MIERKA -

FORMÁT A3

SADA

NÁZOV VÝKRESU

ČÍSLO VÝKRESU

Prípojky NN pre NS65.x, schéma

R1695-6.2-E03