


VODOMERNÁ ŠACHTA

PÔDORYS

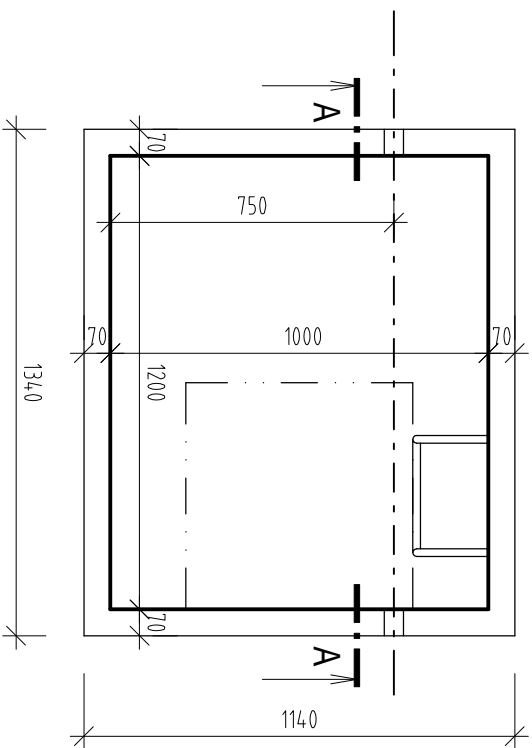

LEGENDA MATERIÁLOV


1

2

POPLASTOVANÉ VIDLICOVÉ STÚPADLO S PROTIŠMYKOVOU ÚPRAVOU TVARU, AL.T. OCELOVÝ REBRÍK

POKLAP Z RYHOVANÉHO PLECHU 640x640x3 NA OCELOVOM RÁME Z L-PROFILOV

REZ A-A

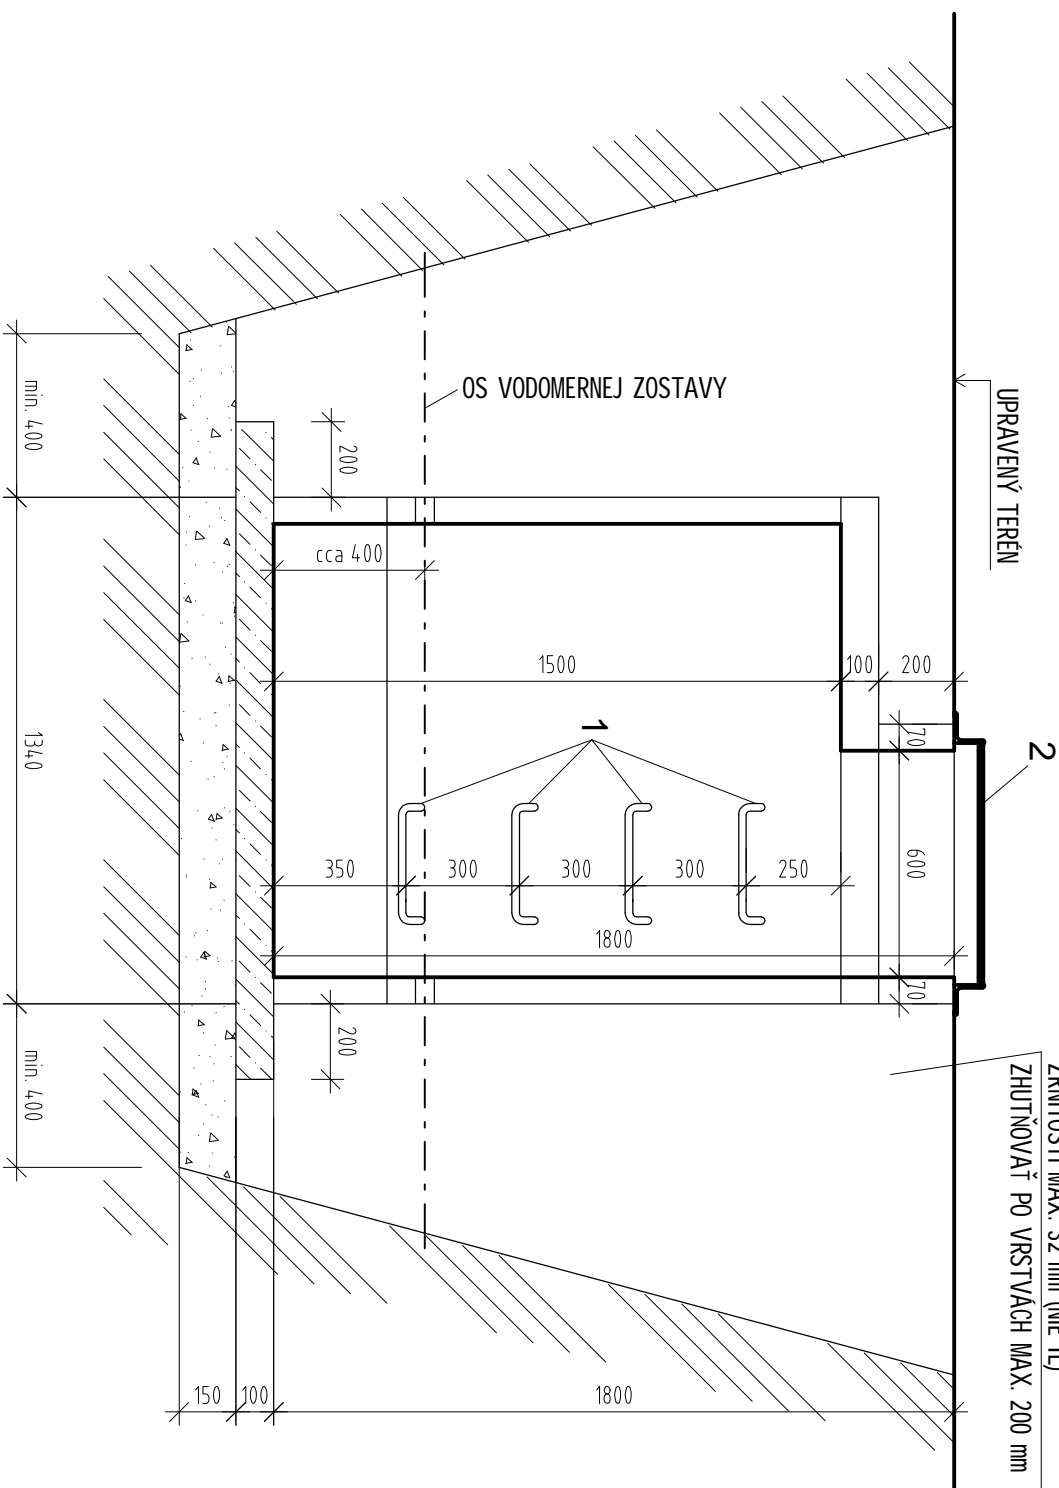


 ZELENÉ
 IDLISKÁ
 LOKALITA SEVERNÁ


MIESTO	Banská Bystrica, 974 01
OBJEDNÁVATEĽ	mesto Banská Bystrica Československej armády 26
SPRACOVATEĽ	RUDBECKIA s.r.o. Svätoplukovo 449, 951 16
STUPENĽ PD	SP
DÁTUM	2024

SO 7 PRÍPOJKY VODY

ZODP. PROJEKTANT	Ing. Albert Stránsky
VYPRACOVAL	Ing. Jozef Vršanský