




1. KONTAJNERY V BLÍZKOSTI NOVÉHO BYTOVÉHO DOMU (1. ČASŤ)

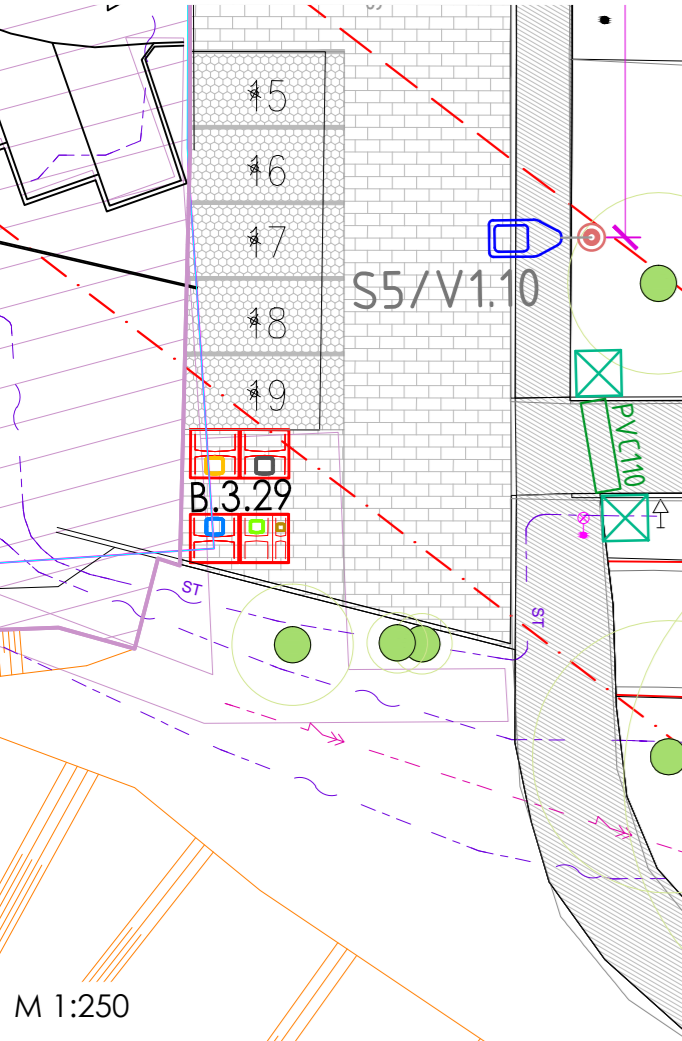


2. KONTAJNERY V BLÍZKOSTI BYTOVÉHO DOMU Č.1405 (1. ČASŤ)

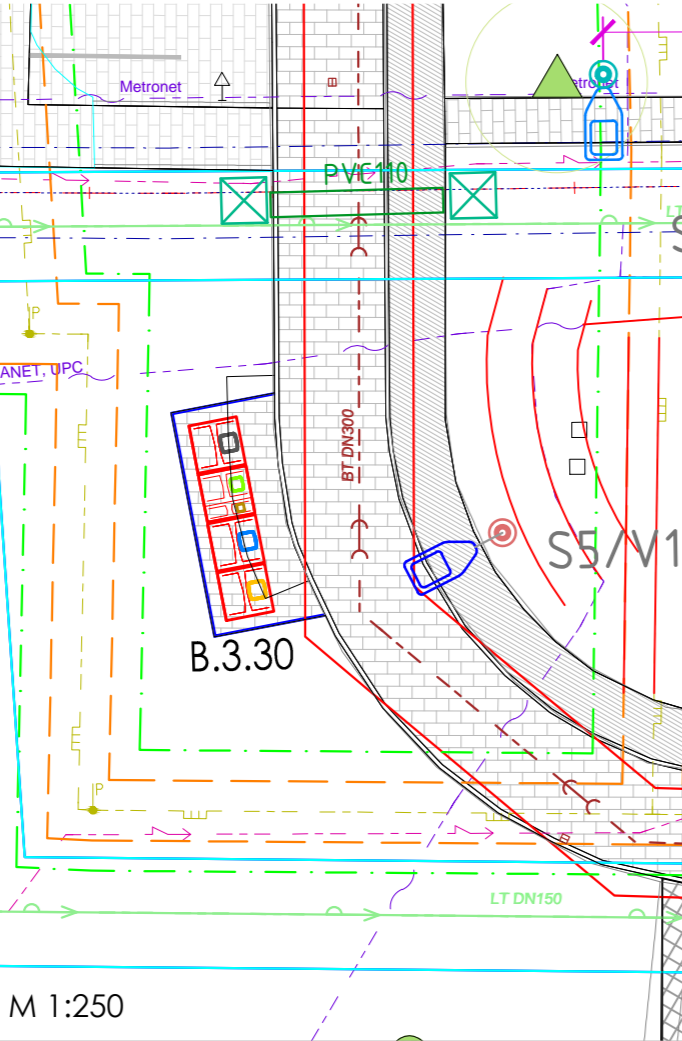

3. KONTAJNERY V BLÍZKOSTI BYTOVÉHO DOMU Č.3996 (2. ČASŤ)

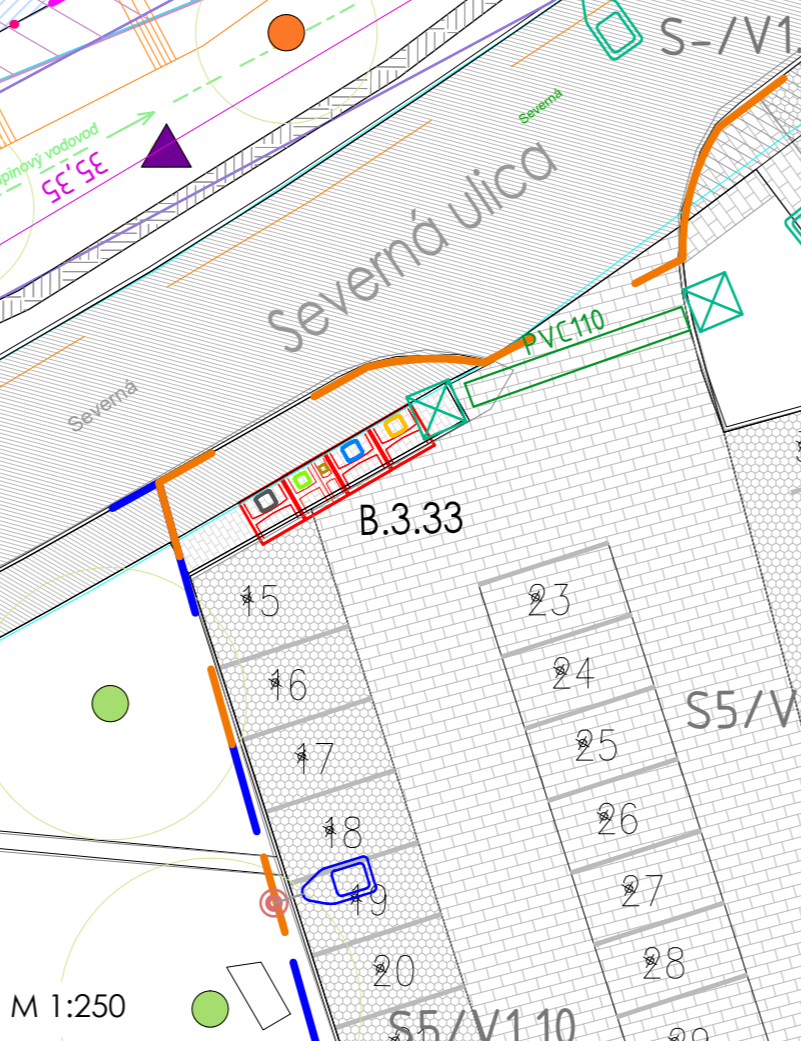

4. KONTAJNERY V BLÍZKOSTI BYTOVÉHO DOMU Č.1408 (2. ČASŤ)

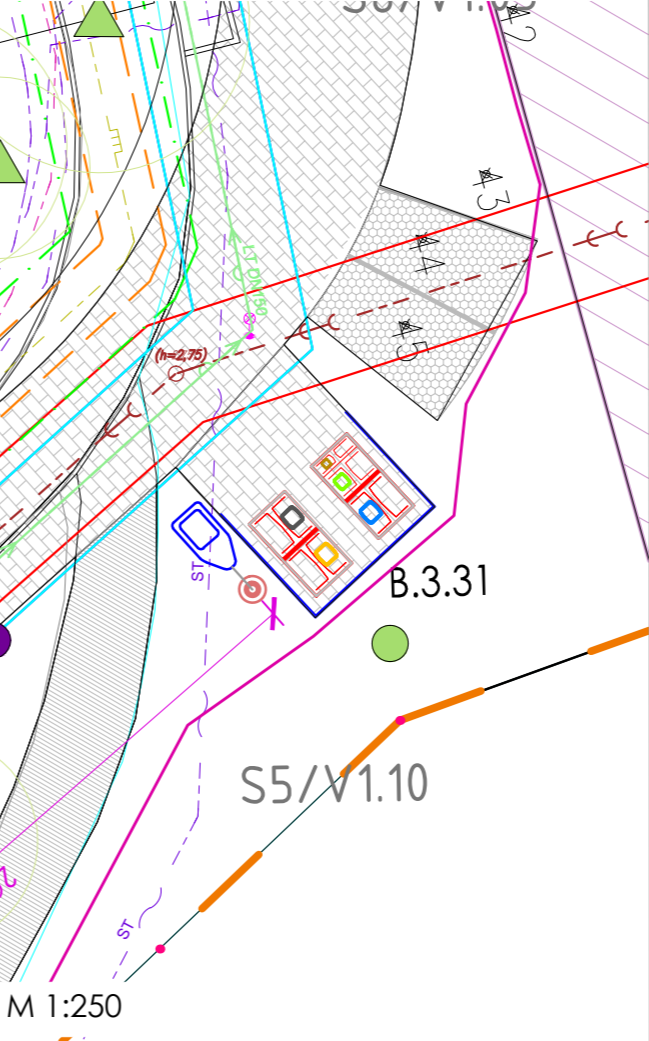


5. KONTAJNERY V BLÍZKOSTI BYTOVÉHO DOMU Č. 3974 (2. ČASŤ)



- SIETE EXISTUJÚCE
- dialkový vodovod
  - potrubie pitnej vody
  - kanalizácia dažďová
  - kanalizácia splašková
  - kanalizácia tlaková
  - plynovod STL
  - plynovod VTL
  - tepelný rozvod
  - el. vedenie podzemné NN
  - el. vedenie podzemné VN
  - el. vedenie nadzemné VN
  - ozn. vedenie podzemné
  - OCHR. PÁSMO KANALIZÁCIE - 1,8m
  - OCHR. PÁSMO VODOVODU (PSV) - 3m
  - OCHR. PÁSMO VEREJ. VODOVODU - 1,8m
  - VEREJNÝ STL PLYNOVOD
  - VEREJNÝ VTL PLYNOVOD
  - OCHR. PÁSMO STL PLYNOVODU - 1m
  - BEZP. PÁSMO STL PLYNOVODU - OP+1m
  - OCHR. PÁSMO VTL PLYNOVODU - 8m
  - BEZP. PÁSMO VTL PLYNOVODU - 20m

CELKOVÁ SITUÁCIA M 1:2500

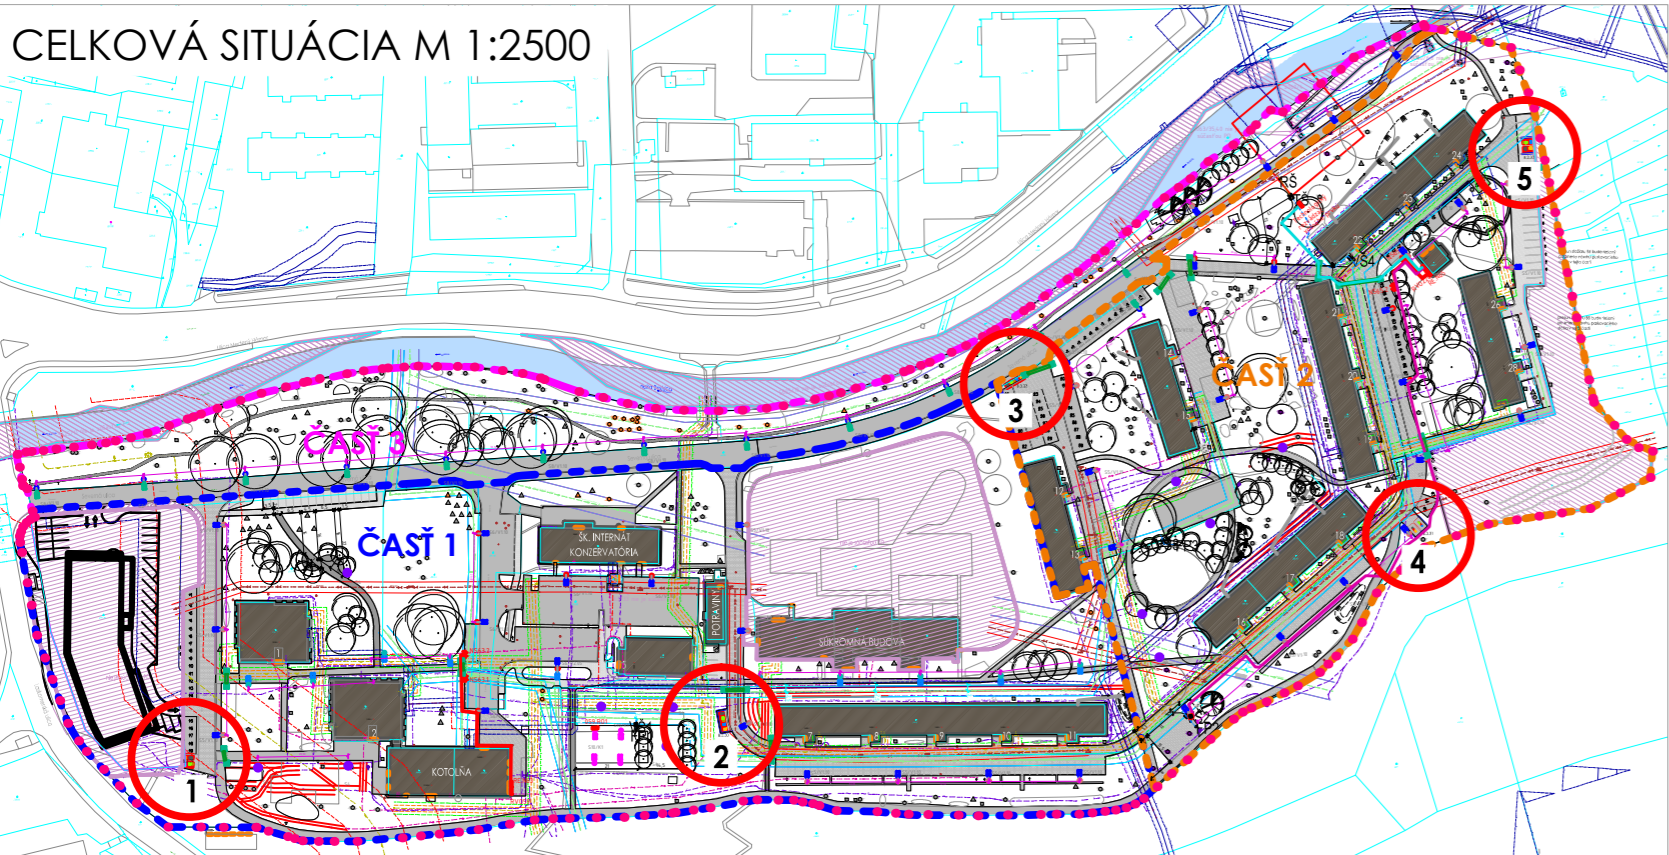

LEGENDA

- 2001/1 KATASTR. MAPA S ČÍSLOM PARCELY
- RIEŠENÉ ÚZEMIE
- BUDOVY
- ÚZEMIE NIE JE SÚČASŤOU PD
- RIEKA BYSTRICA

SPEVNENÉ PLOCHY

- MATERIÁLOVÉ VYHOTOVENIE:
- PRIEPUSTNÝ POVRCH PARKOVISKA
  - DLAŽBA
  - DLAŽBA V DETSKOM IHRISKU
  - ASFALT
  - BETÓN
  - MLAT
  - ŠTRK
  - DREVNÁ ŠTIEPKA

POLOZAPUSTENÉ KONTAJNERY

- POLOZAPUSTENÉ KONTAJNERY NA TRIEDENÝ A ZMIEŠANÝ ODPAD (B.3.29 - B.3.33)
- KOMUNÁLNY ODPAD
- PLASTOVÝ ODPAD
- PAPIEROVÝ ODPAD
- SKLENENÝ ODPAD
- BIOLOGICKY ROZLOŽITEĽNÝ ODPAD

POZN.: Polozapustené kontajnery a ich technické detaily nie sú súčasťou tejto PD, ich umiestnenie v návrhu slúži ako podklad pre spracovanie samostatnej projektovej dokumentácie. Technické spracovanie nie je predmetom tejto PD rovnako tak nové spevnené plochy pod kontajnermi.

ZELENÉ  
ÍDLISKÁ

LOKALITA SEVERNÁ

MIESTO	Banská Bystrica, 974 01
OBJEDNÁVATEĽ	mesto Banská Bystrica Československej armády 26
SPRACOVATEĽ	RUDBECKIA s.r.o. Svätoplukovo 449, 951 16

ZODP. PROJEKTANT	© Ing. Júlia Straňáková autoriz. kraj. arch. r.č. 0036 KA
VYPRACOVAL	Ing. Júlia Straňáková Ing. Katarína Vnučková

NÁZOV VÝKRESU  
POLOZAPUSTENÉ KONTAJNERY

STUPEŇ PD	SP/R
DÁTUM	2025
MIERKA	1:250
FORMÁT	3xA4
SADA	

PRÍLOHA

H