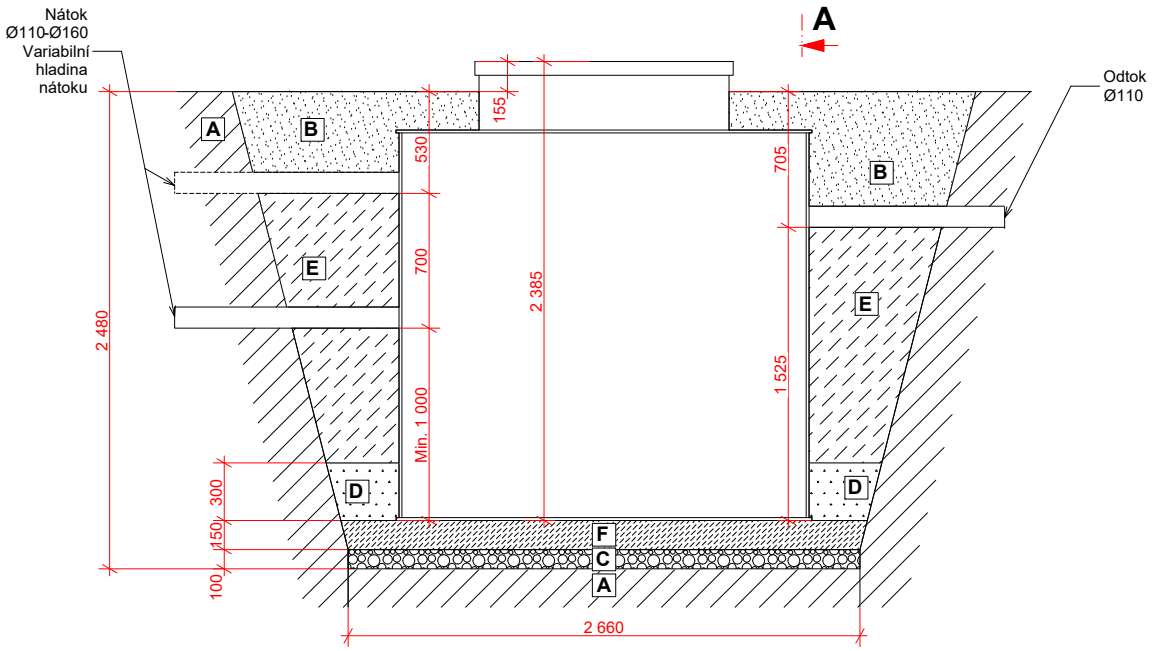

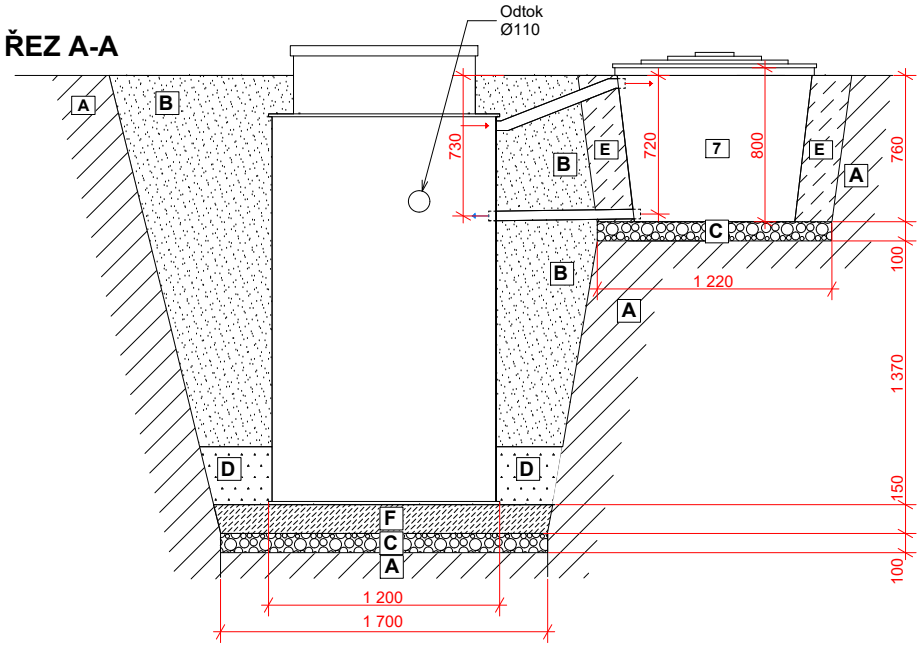

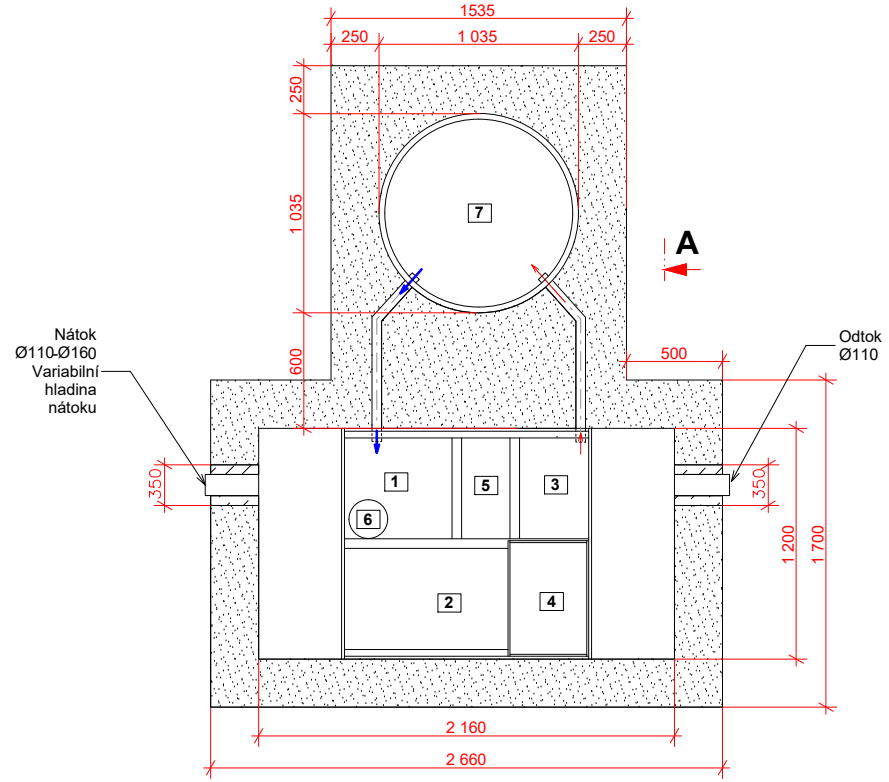

LEGENDA:

1 AKUMULACE
2 BIOREAKTOR
3 KALOJEM
4 BOX PRO TECHNOLOGII
5 PÍSKOVÝ FILTR *
6 DÁVKOVÁNÍ *
7 ODVODŇOVACÍ BOX *

* volitelné zařízení

A OKOLNÍ TERÉN

B OBSYP VYTĚŽENOU ZEMINOU ZASYPÁVAT PO VRSTVÁCH cca 0,3 m A HUTNIT

C HUTNĚNÝ ŠTĚRKOPÍSKOVÝ PODSYP / ŠTĚRK (frakce 0/16)

D HUTNĚNÝ PÍSKOVÝ OBSYP NA 100 % PS

E PROSTOR POD POTRUBÍM NÁTOKU I ODTOKU PROVÉST HUTNĚNÝM PÍSKEM STABILIZOVANÝ CEMENTEM

PROSTOR OKOLO ODVODŇOVACÍHO BOXU STABILIZOVAT PÍSKEM PROSYPÁVANÝM CEMENTEM

F BETON VYZTUŽENÝ KARI SÍTÍ

V PŘÍPADĚ NESTABILNÍHO PODLOŽÍ ZŘÍDIT PODKLADNÍ BETON C15/20 A DLE POTŘEBY VYZTUŽIT SVAROVANOU OCELOVOU SÍTÍ.

OSAZENÍ ODVODŇOVACÍHO BOXU VŮČI ČISTÍRNĚ MUSÍ BÝT DLE INSTALAČNÍHO VÝKRESU.

POZNÁMKA

Souřadnicový systém JSTK, výškový systém B.p.v. Trasy inženýrských sítí jsou zakresleny orientačně dle údajů poskytnutých jejich správci, přesnou polohu je nutno před zahájením výkopových prací vytyčit. Při neznámém výškovém uložení inženýrské sítě je předpokládáno uložení dle ČSN 73 6005.

INVESTOR Obec Moravany, náměstí Hrdinů 136, 533 72 Moravany u Holic tel: +420 466 951 204, e-mail: podatelna@obec-moravany.cz	IČ 00273988
PROJEKTANT Ing. Luděk Chromík, M. Kudeříkové 2672/30, 669 02 Znojmo tel: +420 724 302 667, e-mail: ludek.chromik@centrum.cz	IČ 02315904
AUTORIZOVANÁ OSOBA	Č.A.

225,00 - 239,00 m.n.m.

NÁZEV PROJEKTU OBEC MORAVANY - ČERADICE, MORAVANSKÝ SOUSTAVA SYSTÉMOVÝCH DOMOVNÍCH ČOV	MÍSTO Moravany	
	K.Ú. Čeradice nad Loučnou, Moravanský	
STUPEŇ PD DOKUMENTACE PRO PROVEDENÍ STAVBY	Č.ZAKÁZKY 202608	
	DATUM 30.4.2026	
OBJEKT C. SITUAČNÍ VÝKRESY	REVIZE 0.0	
	MĚŘÍTKO 1:25	
NÁZEV VÝKRESU DOMOVNÍ ČISTÍRNA ODPADNÍCH VOD 10 EO	Č.VÝKRESU C.4.3	Č.PARÉ 1