


Technologické schéma

Cyklus nitrifikace (průtočný)

Fáze plnění:
Fáze klidu 0–15 min:
Fáze klidu 15–20 min:
Fáze odkalení od 20 minut:
Fáze prázdnění reaktorů:

v činnosti je barva modrá a červená
v činnosti je barva zelená a červená
v činnosti je barva zelená, hnědá a červená
v činnosti je barva světle modrá, zelená a červená
v činnosti je barva fialová, zelená a červená

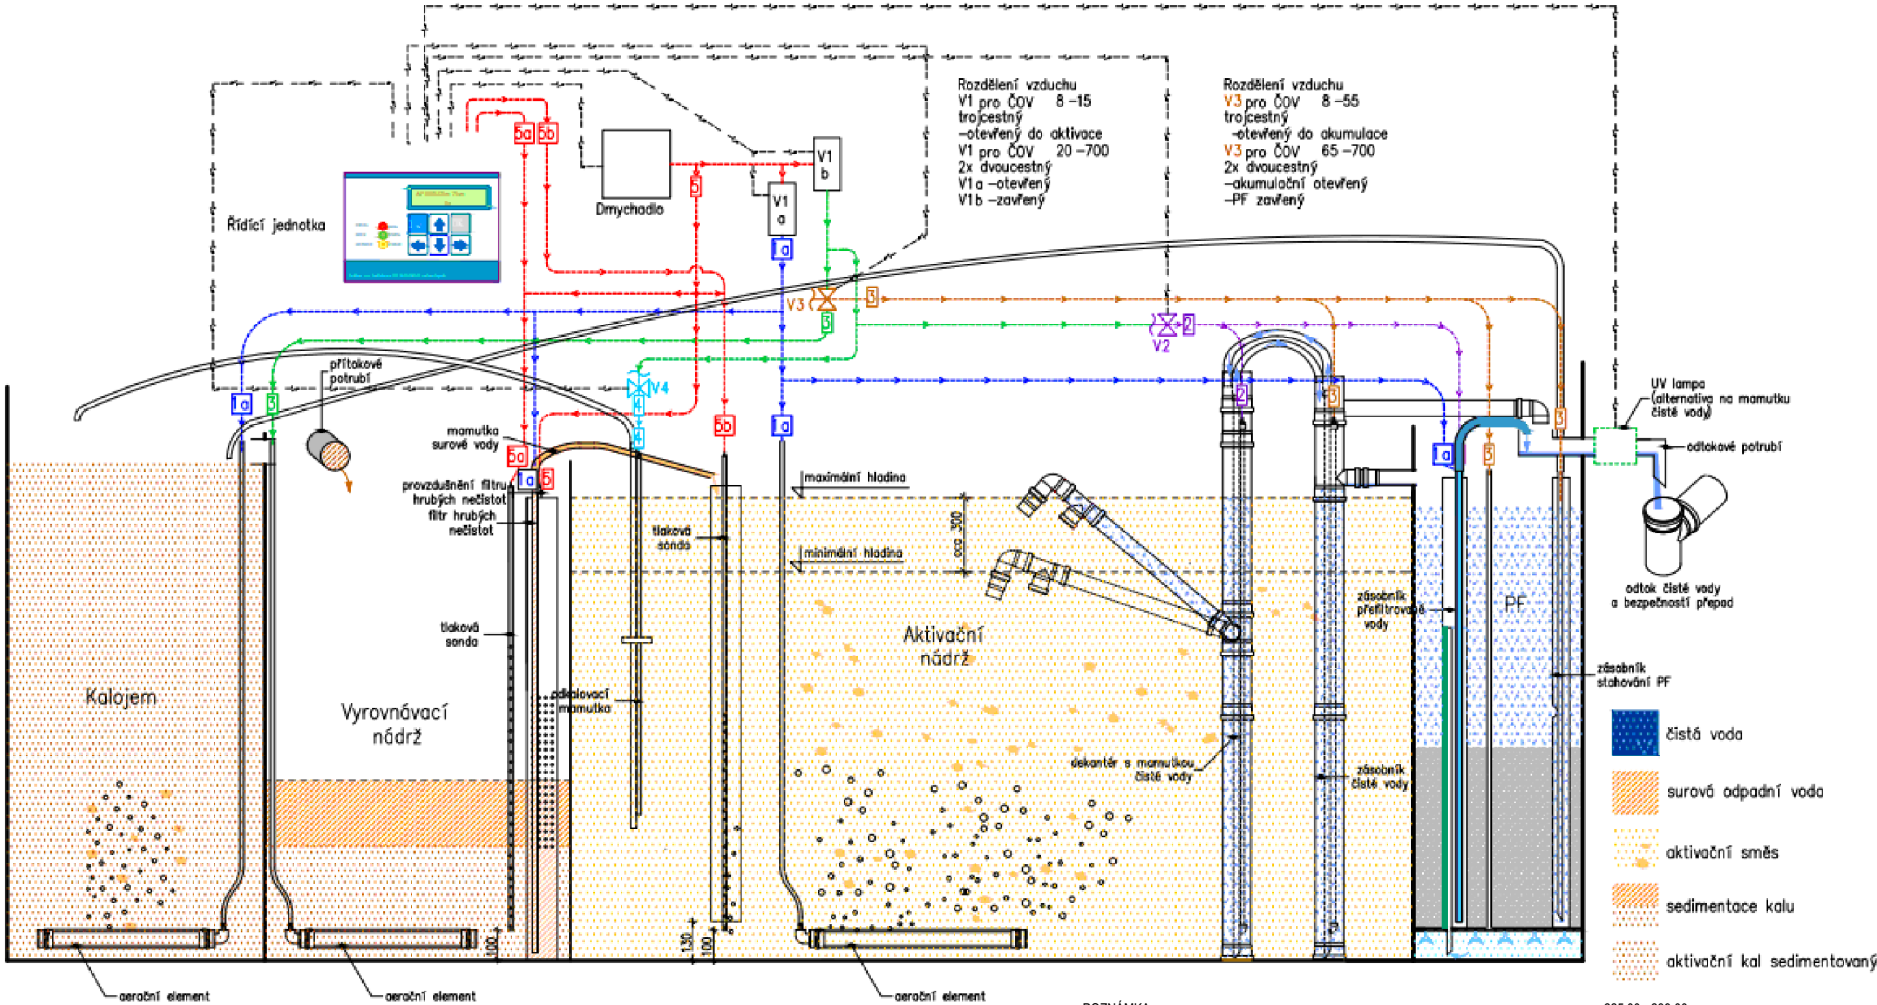

POZNÁMKA

Souřadnicový systém JSTK, výškový systém B.p.v. Trasy inženýrských sítí jsou zakresleny orientačně dle údajů poskytnutých jejich správci, přesnou polohu je nutno před zahájením výkopových prací vytyčit. Při neznámém výškovém uložení inženýrské sítě je předpokládáno uložení dle ČSN 73 6005.	
INVESTOR	Č. 00273988
PROJEKTANT	Č. 02315904
AUTORIZOVANÁ OSOBA	Č. A.

225,00 – 239,00 m.n.m.

NÁZEV PROJEKTU	MÍSTO
OBEC MORAVANY - ČERADICE, MORAVANSKÝ SOUSTAVA SYSTÉMOVÝCH DOMOVNÍCH ČOV	Moravany
STUPEŇ PD	Č. ZAKÁZKY
DOKUMENTACE PRO PROVEDENÍ STAVBY	202608
OBJEKT	DATUM
	30.4.2026
	REVIZE
	0.0
	MĚŘÍTKO
	-
NÁZEV VÝKRESU	Č. VÝKRESU
TECHNOLOGICKÉ SCHÉMA CYKLUSU NITRIFIKACE	Č. PARÉ
C.5.1	1