


Technologické schéma

Cyklus denitrifikace (zpětný)

Fáze denitrifikace – počátek: v činnosti je barva zelená a červená
Fáze denitrifikace – po 10min.: v činnosti je barva zelená, červená a světle modrá

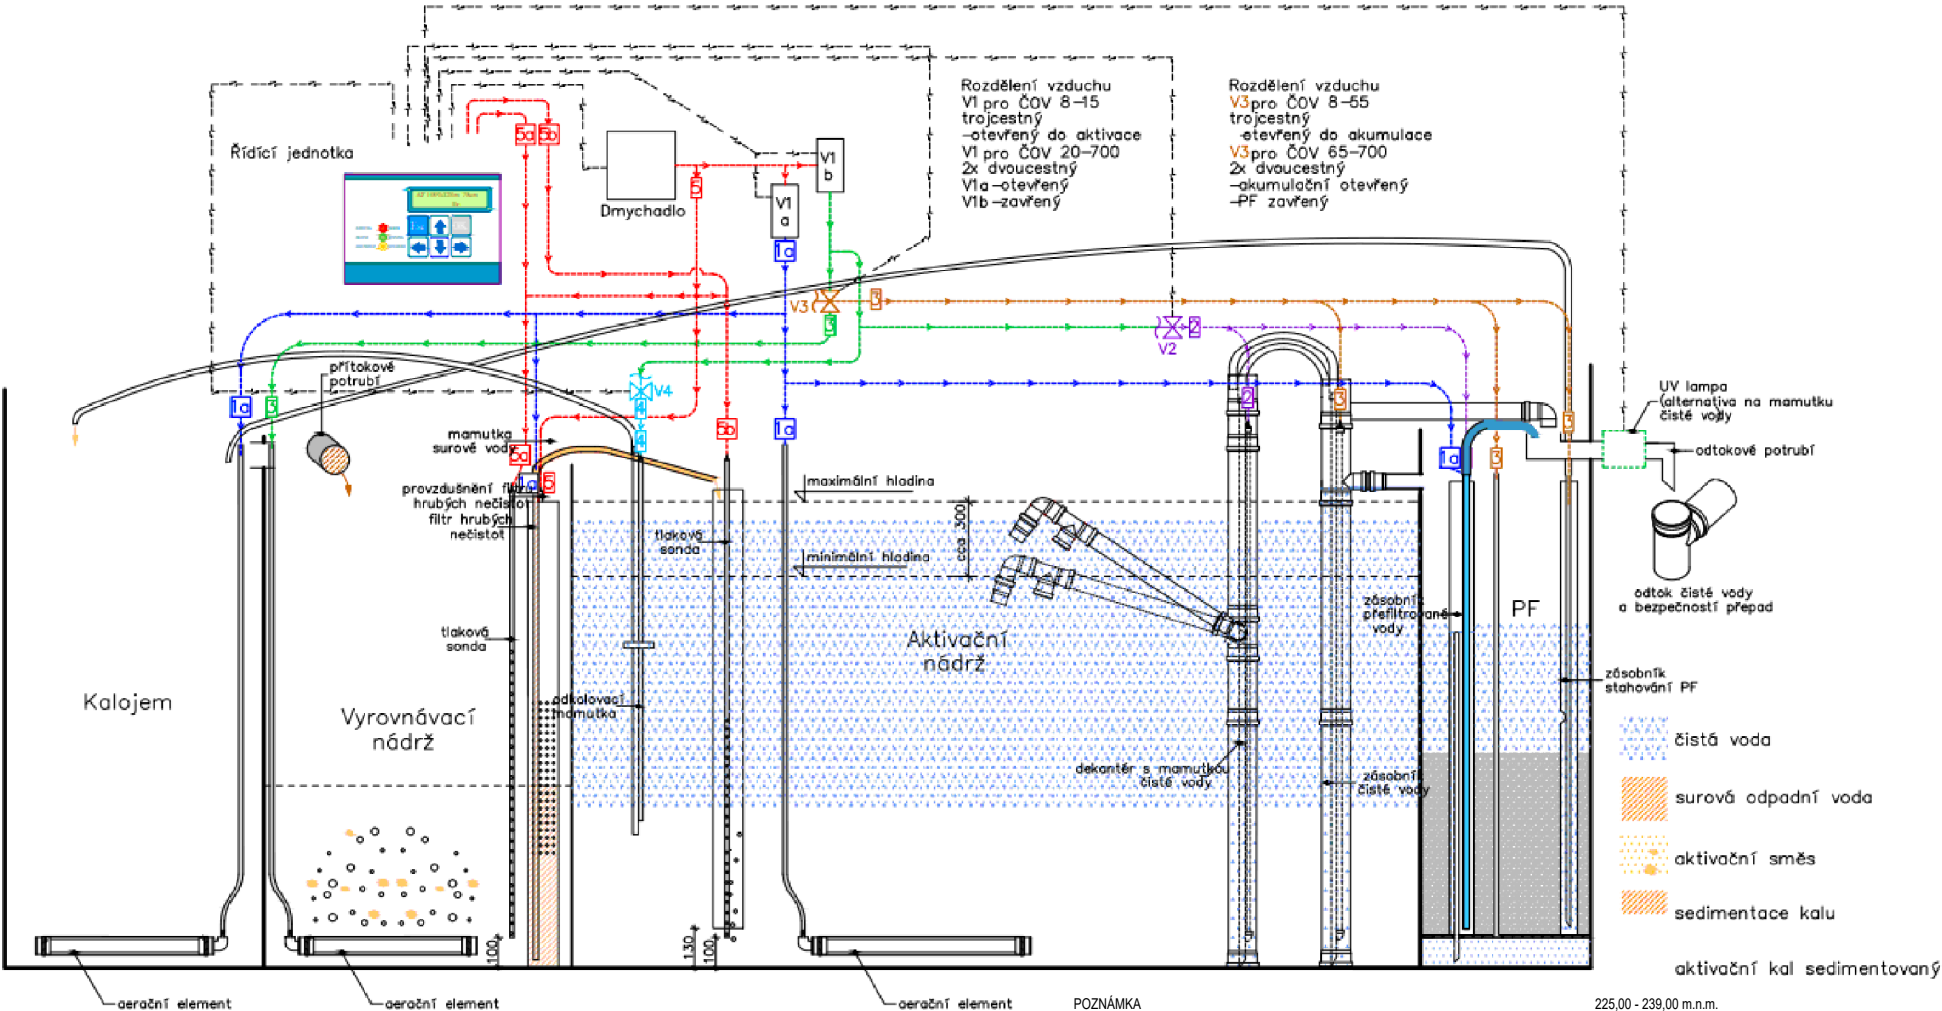

POZNÁMKA

Souřadnicový systém JSTK, výškový systém B.p.v. Trasy inženýrských sítí jsou zakresleny orientačně dle údajů poskytnutých jejich správci, přesnou polohu je nutno před zahájením výkopových prací ověřit. Při neznámém výškovém uložení inženýrské sítě je předpokládáno uložení dle ČSN 73 6005.

INVESTOR	Obec Moravany, náměstí Hrdinů 136, 533 72 Moravany u Holic tel: +420 466 951 204, e-mail: podatelna@obec-moravany.cz	Č. 00273988
PROJEKTANT	Ing. Luděk Chromík, M. Kudeřkové 2672/30, 669 02 Znojmo tel: +420 724 302 667, e-mail: ludek.chromik@centrum.cz	Č. 02315904
AUTORIZOVANÁ OSOBA		Č. A.

225,00 - 239,00 m.n.m.

NÁZEV PROJEKTU	OBEC MORAVANY - ČERADICE, MORAVANSKÝ SOUSTAVA SYSTÉMOVÝCH DOMOVNÍCH ČOV	MÍSTO	Moravany
STUPEŇ PD	DOKUMENTACE PRO PROVEDENÍ STAVBY	Č. ZAKÁZKY	202608
OBJEKT		DATUM	30.4.2026
NÁZEV VÝKRESU	C. SITUÁČNÍ VÝKRESY	REVIZE	0.0
	TECHNOLOGICKÉ SCHÉMA CYKLUSU DENITRIFIKACE	MĚŘÍTKO	-
		Č. VÝKRESU	C.5.2
		Č. PARÉ	1