




Przekrój na prostej

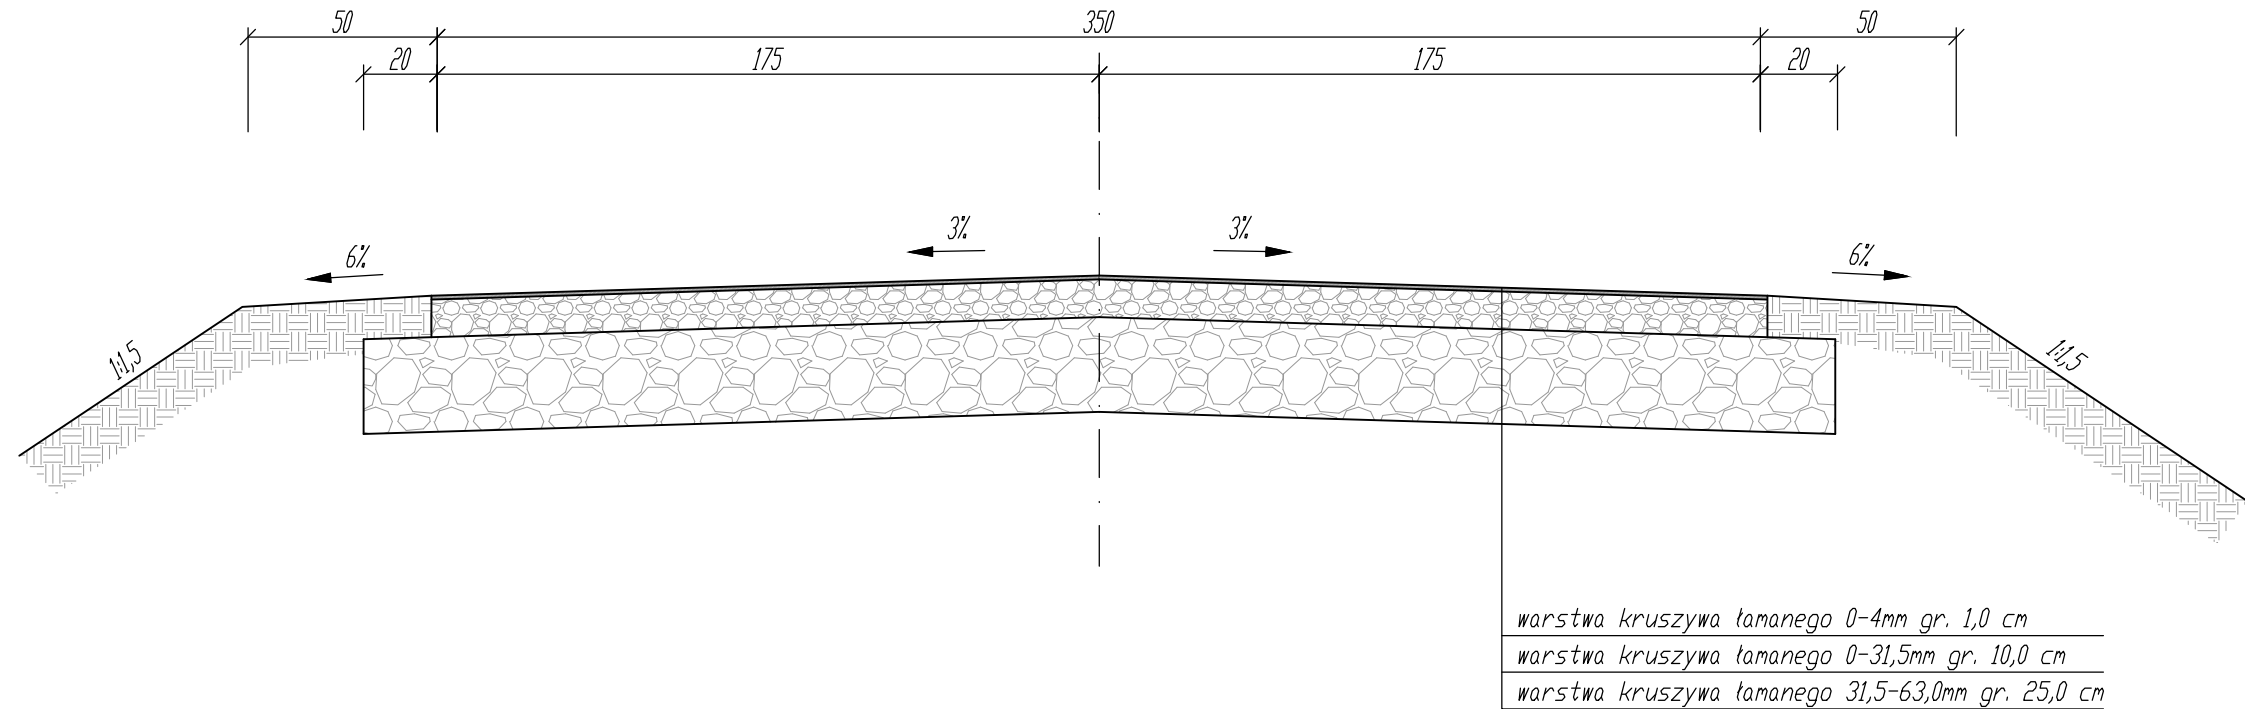

Przekrój na mijance

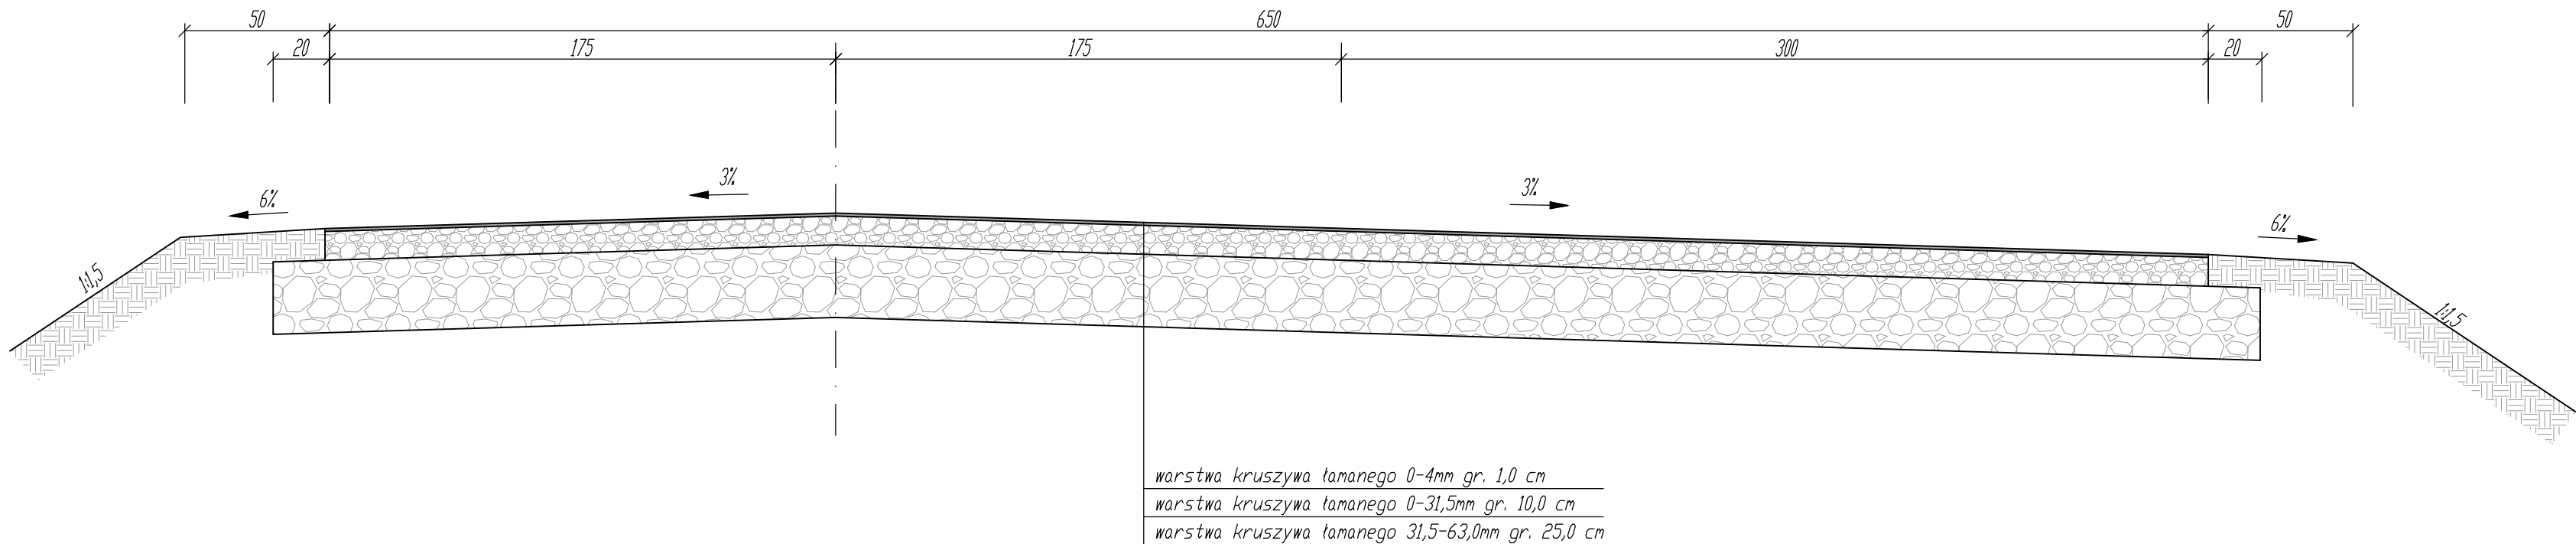

Przekrój na łuku

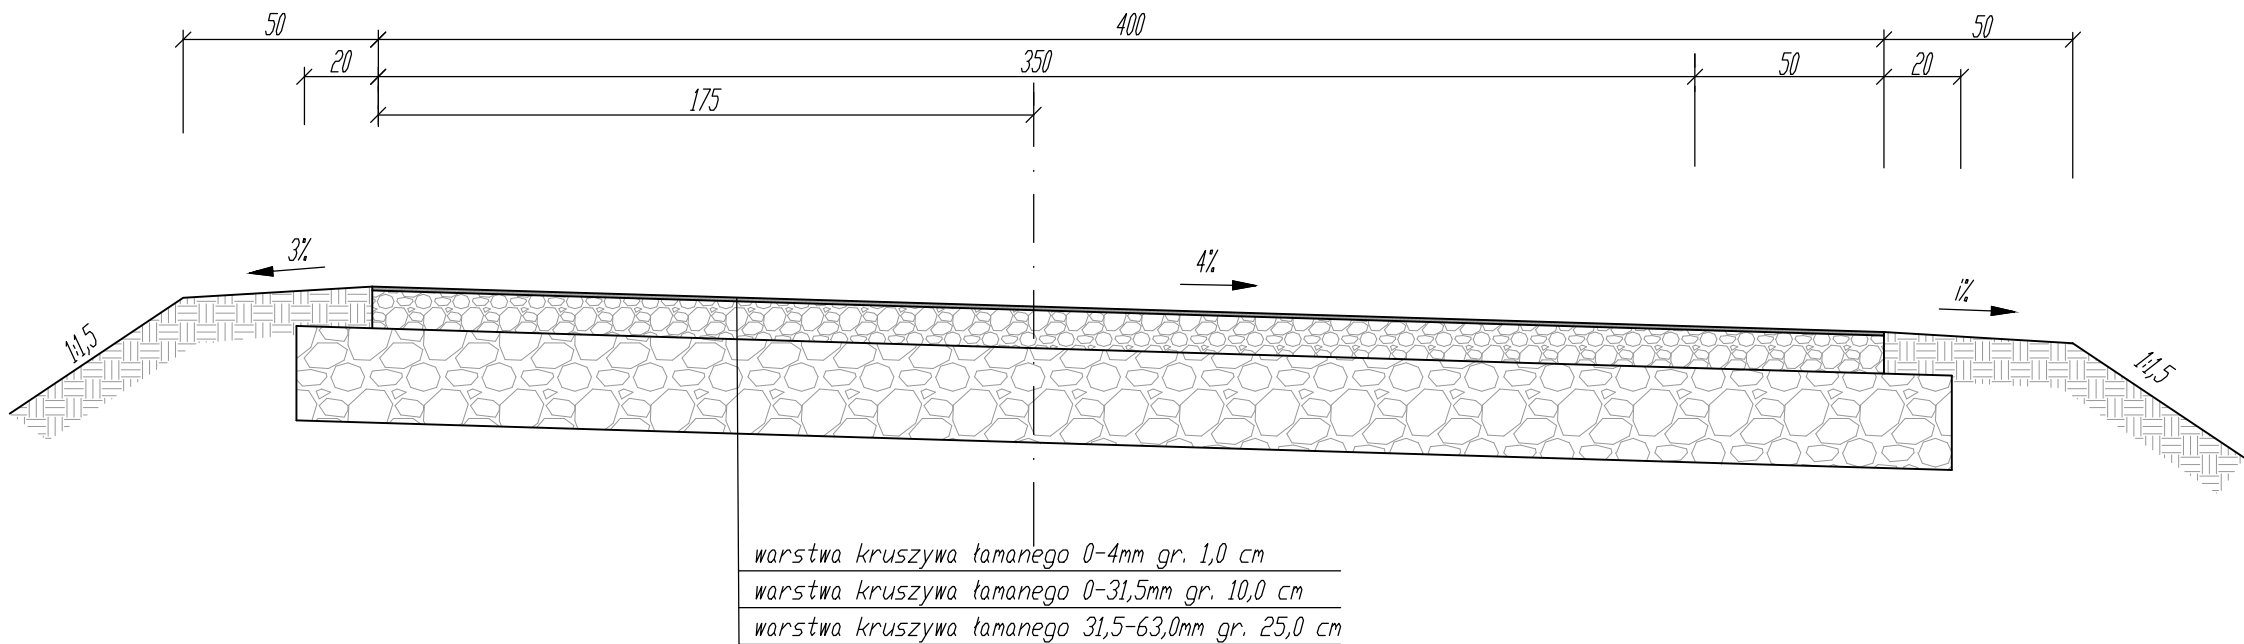

| Ł u k | poszeżenie Jezdni [m] | Spadek poprzeczny | |
|---------------------------|--------------------------|-------------------|------------------|
| | | jezdni [i%] | pobocza [ip%] |
| km 0+123,50 - km 0+160,76 | 0,50 | 4,0 | 7,0 |
| km 0+197,00 - km 0+226,66 | 0,30 | dwustron ny 3% | 6,0 |
| km 0+245,50 - km 0+280,39 | 0,50 | 4,0 | 7,0 |

| | | | | |
|--|------------------------|--|------------|---|
| INWESTOR: PGLP NADLEŚNICTWO KĘDZIERZYN STARA KUZNIA ul. Brzozowa 48, Stara Kuznia, 47-246 Kotłarnia | | | | |
| USŁUGI PROJEKTOWE I NADZÓR BUDOWLANY inż. Ryszard Warmiński ul. Strazaków 15j, 47-208 Gierattowice | | | | |
| PRZEBUDOWA DOJAZDU POŻAROWEGO NR 34 W LEŚNICTWIE KOTLARNIA | | | | |
| PRZEKROJE KONSTRUKCYJNE | | | | |
| Autor | inż. Ryszard Warmiński | | Skala 1:20 | 2 |