

Obec Zavar
Ulica Viktorinova 14, 919 26 Zavar

Doporučene

✓ **Mesto Trnava**
Mestský úrad v Trnave
Odbor investičnej výstavby
Ulica Trhová 3
917 01 Trnava

Váš list číslo/zo dňa
OIV/35221-68295/2019/Dnk

Naše číslo
**OSaŽP/35282-
73008/2019/Sta**

Vybavuje/☎
Stachová Dušana
033/32 36 238

Trnava
03.06.2019

Vec:

Oznámenie k ohláseniu stavebných úprav

Stavebník **Mesto Trnava, Ulica Hlavná 1, Trnava v. z. MsÚ v Trnave, odborom investičnej výstavby, Ulica Trhová 3, 917 01 Trnava** ohlásil dňa **16.05.2019** na tunajší stavebný úrad stavebné úpravy – rekonštrukciu sociálnych zariadení v objekte MŠ Jiráskova 25 v Trnave:

Miesto stavby:	Ulica Jiráskova 25
Na pozemku parc.č.:	8399/101
Súpisné číslo:	6047
Katastrálne územie:	Trnava
Obec:	Trnava

Účel stavebných úprav:

- rekonštrukcia sociálnych zariadení

Rozsah stavebných úprav:

- kompletná výmena povrchov v priestoroch sociálnych zariadení (obklady, dlažby, omietky, podlahové krytiny)
- výmena pôvodných drevených okien zo plastové,
- výmena hygienických zariadení predmetov (umývadlá, keramické WC pre deti a pedagógov, deliace stienky)
- kompletná rekonštrukcia sprchových kútov,
- rekonštrukcie elektroinštalácií
- maliarske práce, sanačné práce
- osadenie zásobníkov na tekuté mydlo a na papierové utierky
- zapustenie zmiešavača teplej o studenej vody do steny
- osadenie zrkadiel v priestore umývarne pre deti
- montáž nových vodovodných batérií

Proti uskutočneniu stavebných úprav **Obec Zavar** ako príslušný a určený stavebný úrad v zmysle § 117 ods.1, §119 ods. 3 zákona č. 50/1976 Zb. o územnom plánovaní a stavebnom poriadku (stavebný zákon) v znení neskorších predpisov (ďalej len stavebný zákon) v rozsahu uvedenom v ohlásení **nemá** podľa § 57 ods.2 stavebného zákona **námietky**.

Telefón
033/32 36 238

Fax
033/32 36 280

IČO
00 313 114

E-mail
dusana.stachova@trnava.sk

Internet
www.trnava.sk

Upozorňujeme, že:

1. Stavebné úpravy v objekte MŠ Jiráskova 25 v Trnave, môžu byť vyhotovené iba v rozsahu v akom boli ohlásené. Prípadne ďalšie práce v objekte nesmú byť prevedené bez predchádzajúceho oznámenia.
2. Pri vykonávaní stavebných úprav ste povinný dodržiavať zásady a predpisy bezpečnosti práce a technických zariadení a dbať na ochranu zdravia a osôb na stavenisku.
3. Počas realizácie stavebných úprav v objekte musí byť zabezpečené primerané technické vybavenie a stavebný dozor nad vykonávaním prác osobou, ktorá má odbornú kvalifikáciu.

Toto oznámenie v zmysle § 57 ods. 5 stavebného zákona nenahrádza rozhodnutia, stanoviská, vyjadrenia, súhlasy alebo iné opatrenia dotknutých orgánov štátnej správy podľa osobitných predpisov, ktoré si musí stavebník zaobstarat' sám.


Stavebník je povinný dodržať pri uskutočňovaní stavebných úprav príslušné slovenské technické normy.

Pri nakladaní s drobným stavebným odpadom, ktorý vznikne pri stavebných prácach musíte dodržiavať ustanovenia Všeobecne záväzného nariadenia mesta Trnava č. 462 o nakladaní s komunálnymi odpadmi a drobnými stavebnými odpadmi **na území mesta Trnava v znení VZN č. 475, ktorým sa mení a dopĺňa VZN č. 462** (t.j. drobný stavebný odpad, ktorý pri stavebných prácach vznikne, sa nesmie odkladať do zberných nádob na komunálny odpad, ale je ho potrebné odvieŕ na skládku odpadov Trnava, Zavorská cesta 37, Trnava).

Stavebník je oslobodený od platenia správneho poplatku v zmysle zákona č. 145/1995 Z.z. Národnej rady Slovenskej republiky o správnych poplatkoch v znení neskorších predpisov.


Stavebník môže začať uskutočňovať ohlásené stavebné úpravy na základe tohto písomného oznámenia do dvoch rokov odo dňa jeho doručenia.


Prílohy: 2 x overený situačný výkres
(žiadateľ + k spisu)

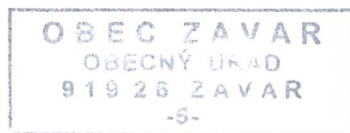


Bc. Lukáš Sochor
starosta obce


Zodpovedný: Mestský úrad v Trnave – odbor stavebný a životného prostredia,
Ing. Iveta Miterková, Ulica Trhová 3, 917 71 Trnava

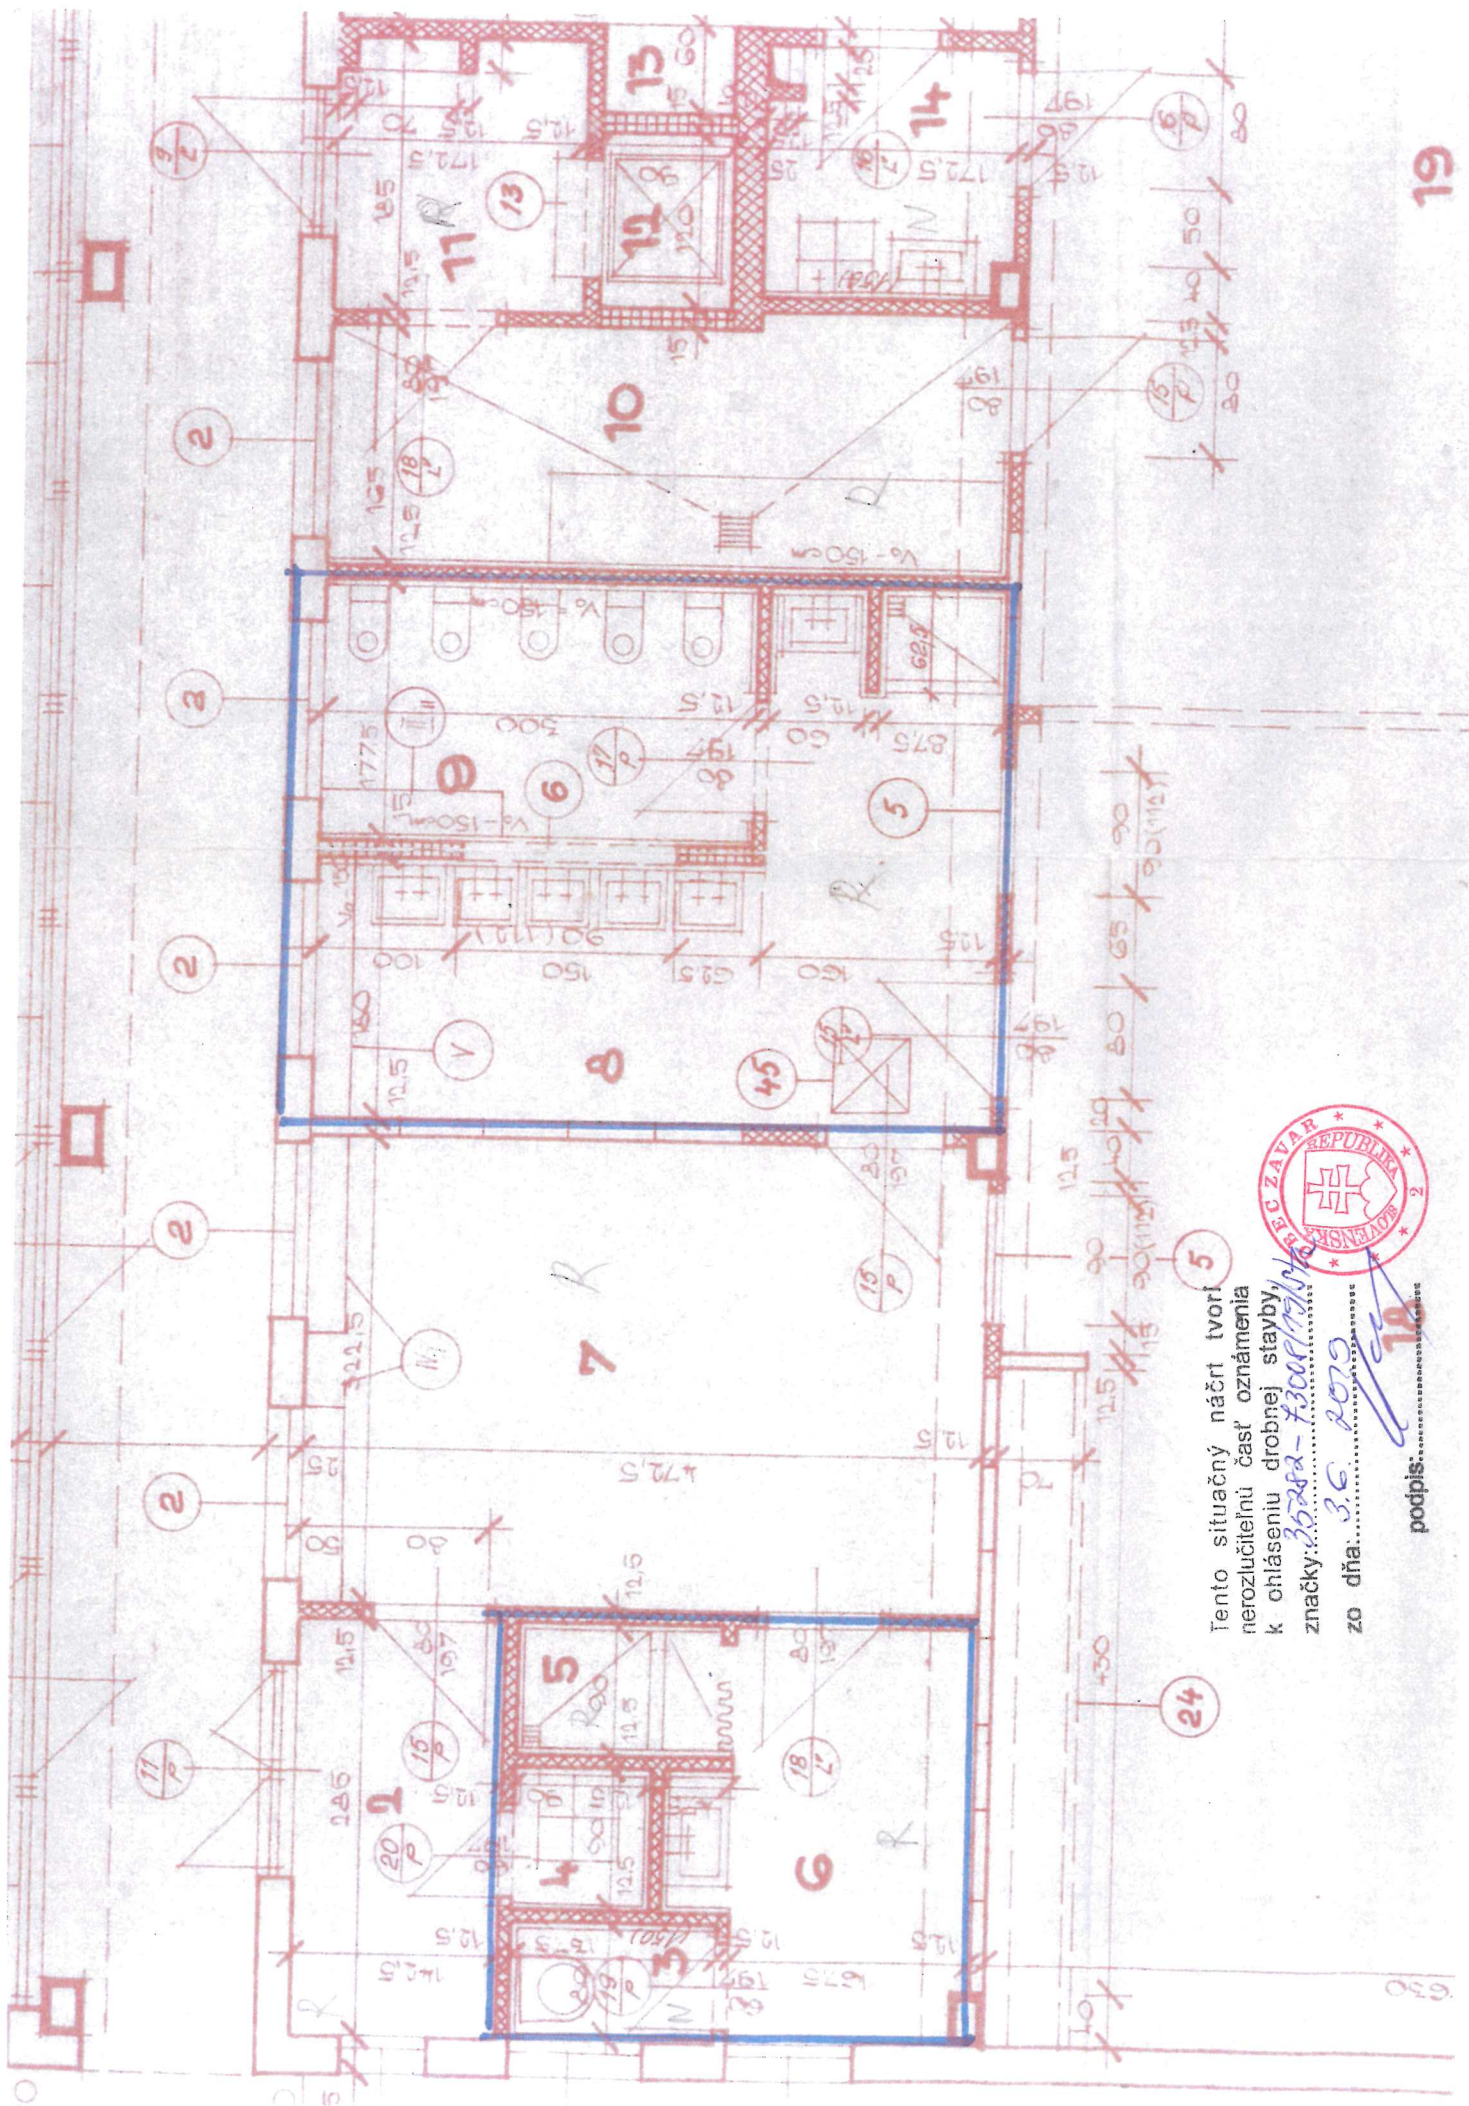

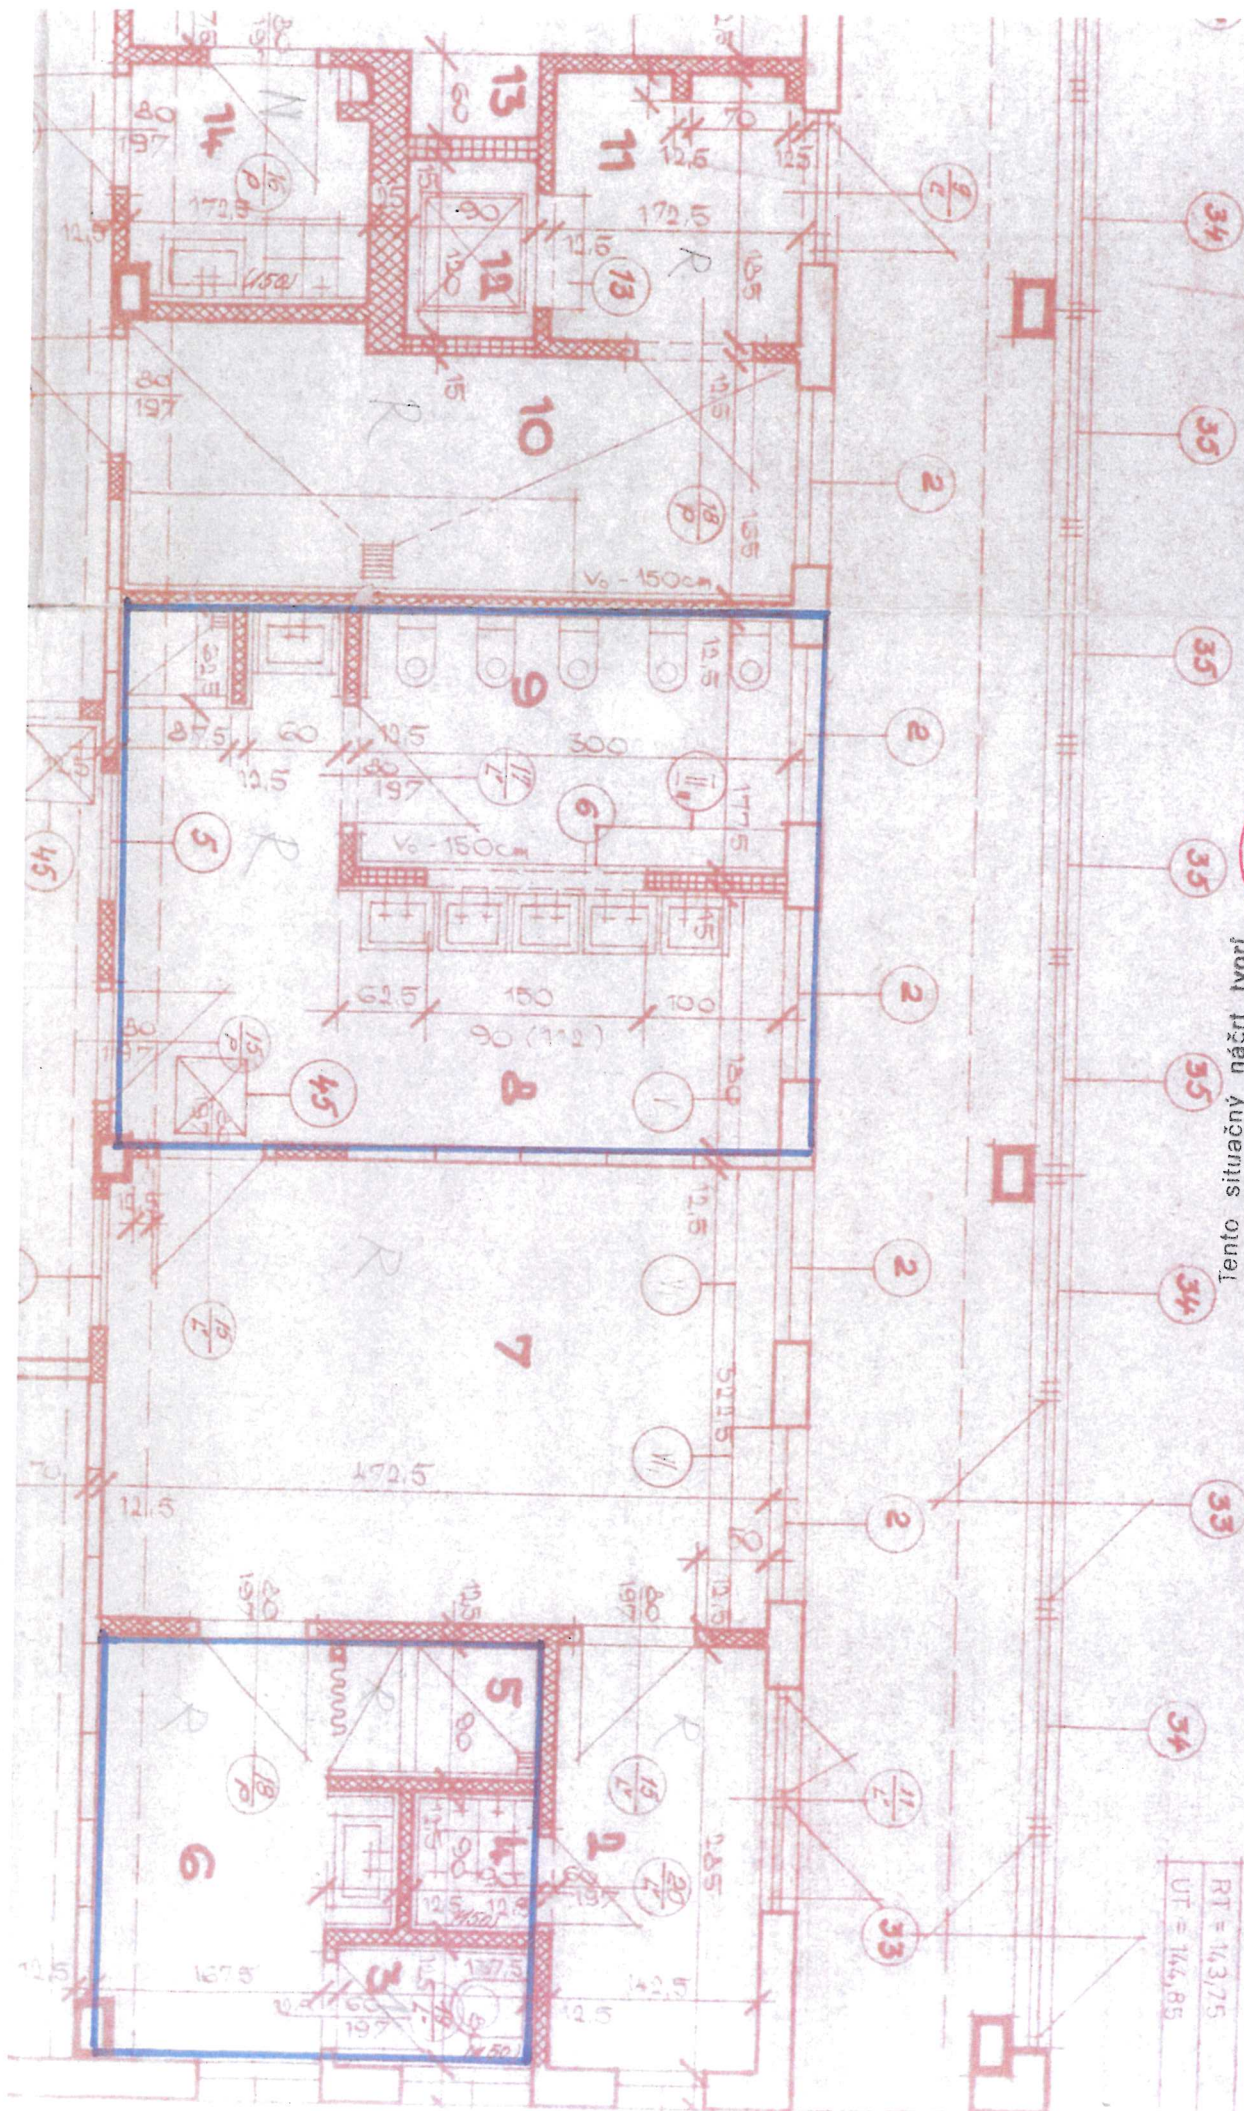

Tento situačný náčrt tvorí
 nerozlučiteľnú časť oznámenia
 k ohláseniu drobnej stavby.
 značky: 36282-73008/19/147

zo dňa: 3. 6. 2019

podpis:

RT = 14,3/75
UT = 14,4,85