


VZOROVÝ PRIEČNY REZ - 3

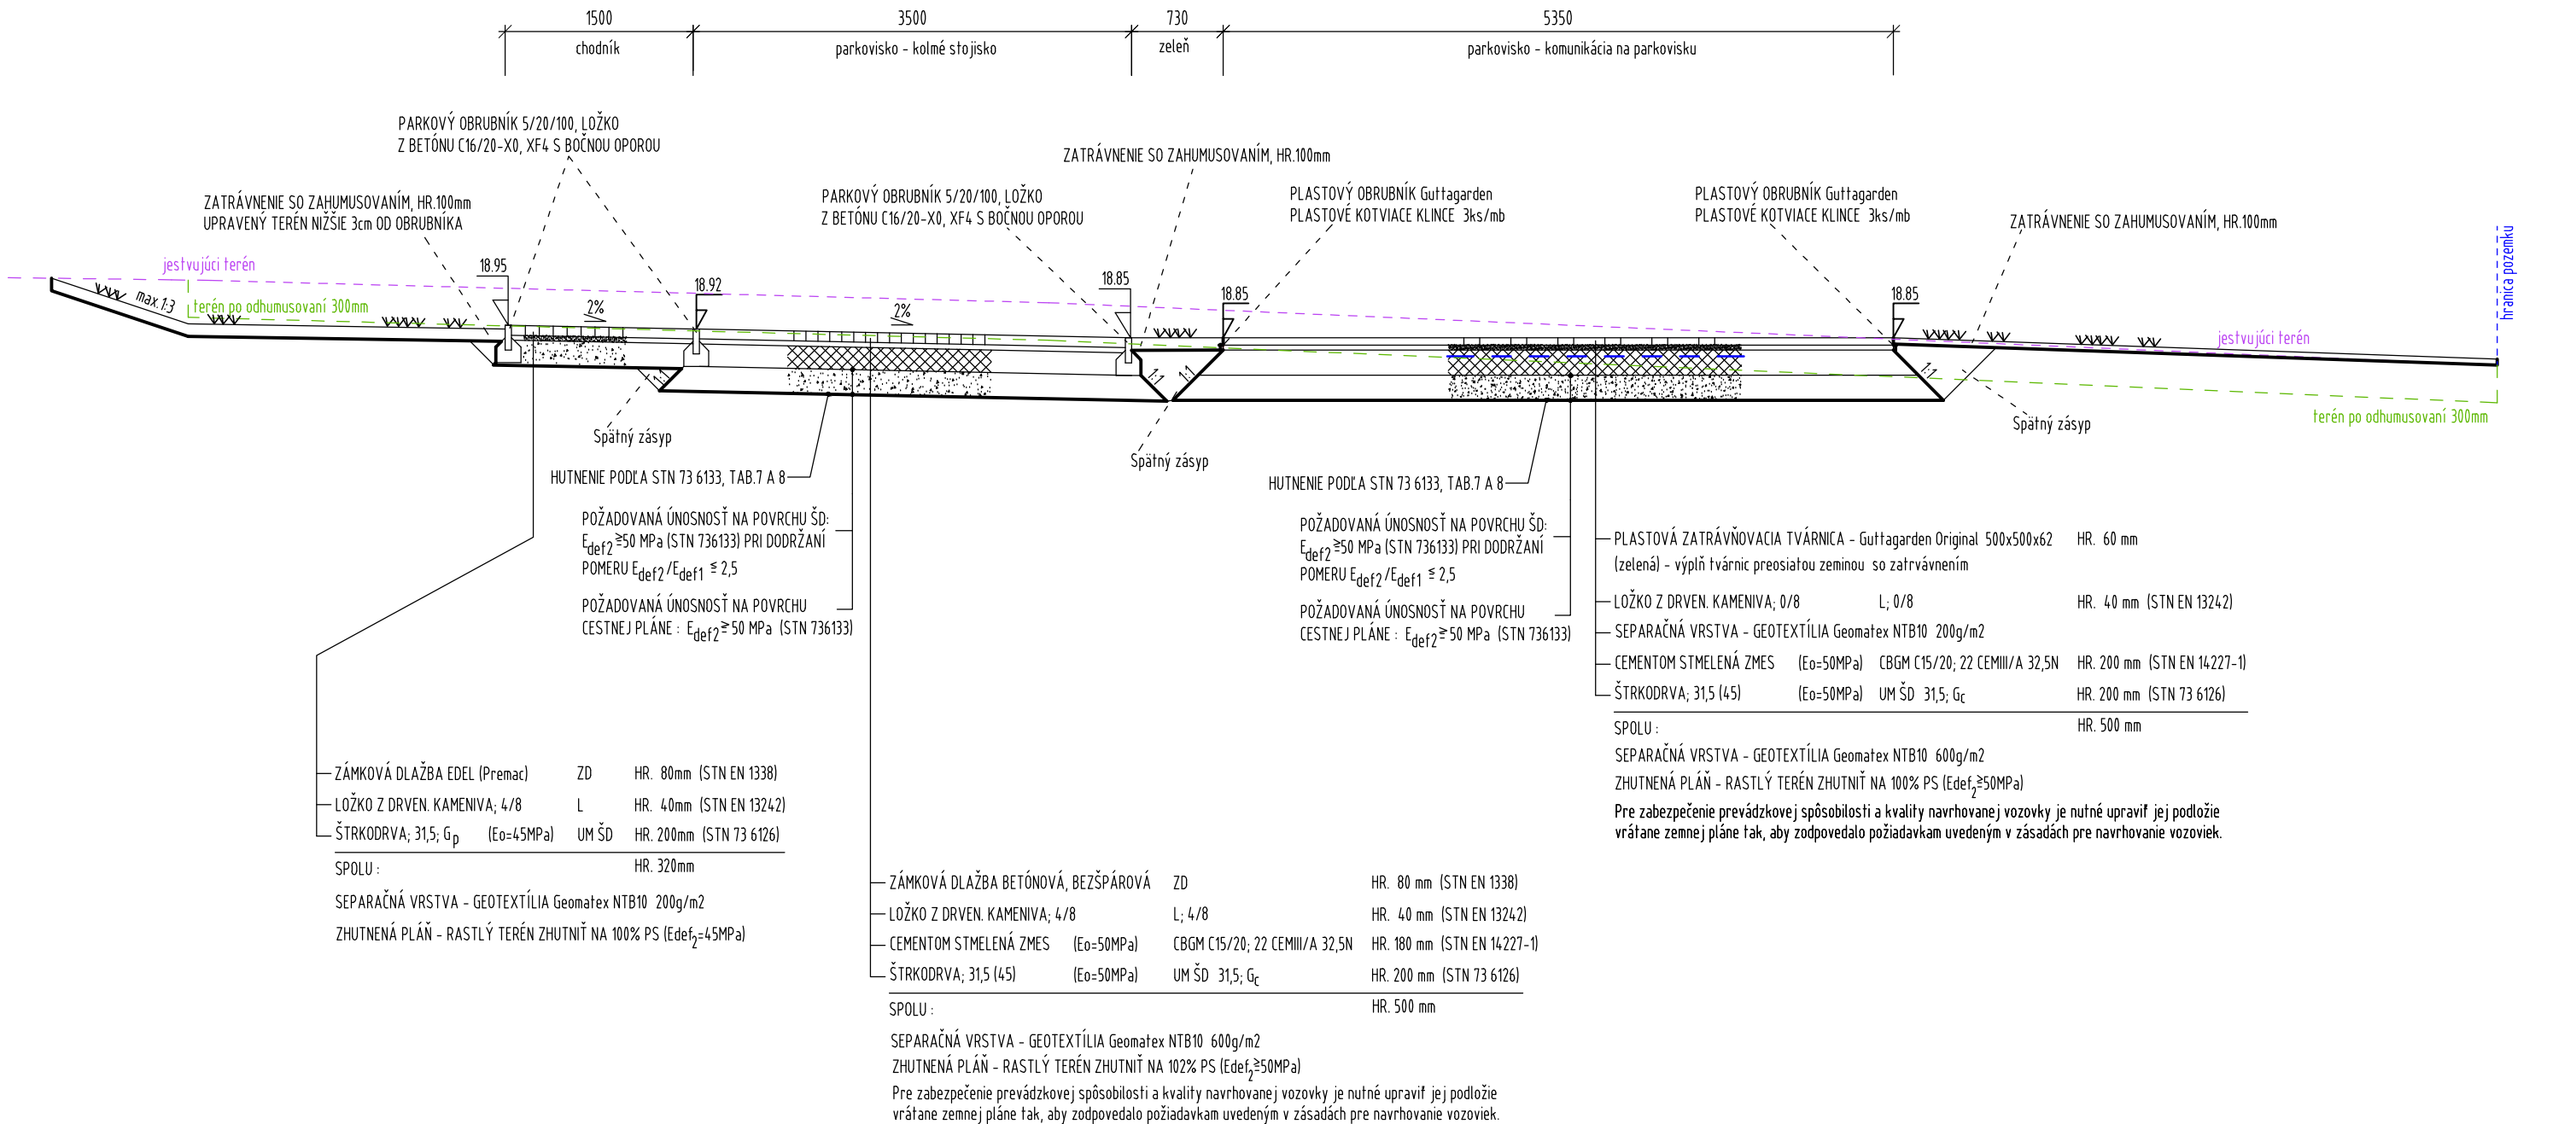

Súradnicový systém : S-JTSK

Výškový systém : Bpv

Zodp. projektant	Vypracoval	HIP	PRomať TN s.r.o. Matice slovenskej 447/56 911 05 Trenčín	
Ing.Matečný	Ing.Matečný	Ing. arch. K. VISKUPIČOVÁ		
Miesto:	CHOCHOLNÁ-VELČICE, PARCELNÉ Č. 580, 581, 582			
Investor:	TSK, K Dolnej stanici 7282/20A, 911 01 Trenčín			
Akcia: VYTvoreNIE Podmienok pre deInstitucionalIZáciu DSS ADAMOVSKE KOCHANOVCE RODINNÝ DOM S 2 BYTOVÝMI JEDNOTKAMI - CHOCHOLNÁ-VELČICE SO.6 Parkoviská a komunikácie			Stupeň dok.	Projekt pre SP a RS
			Dátum:	2018
			Mierka:	Por. č.v.
Názov:	Vzorový priečny rez - 3		1:50	4