


KATASTR. ÚZEMIE	CHOCHOLNÁ - VELČICE
DRUH POVRCHU	SPEVNENÁ PLOCHA

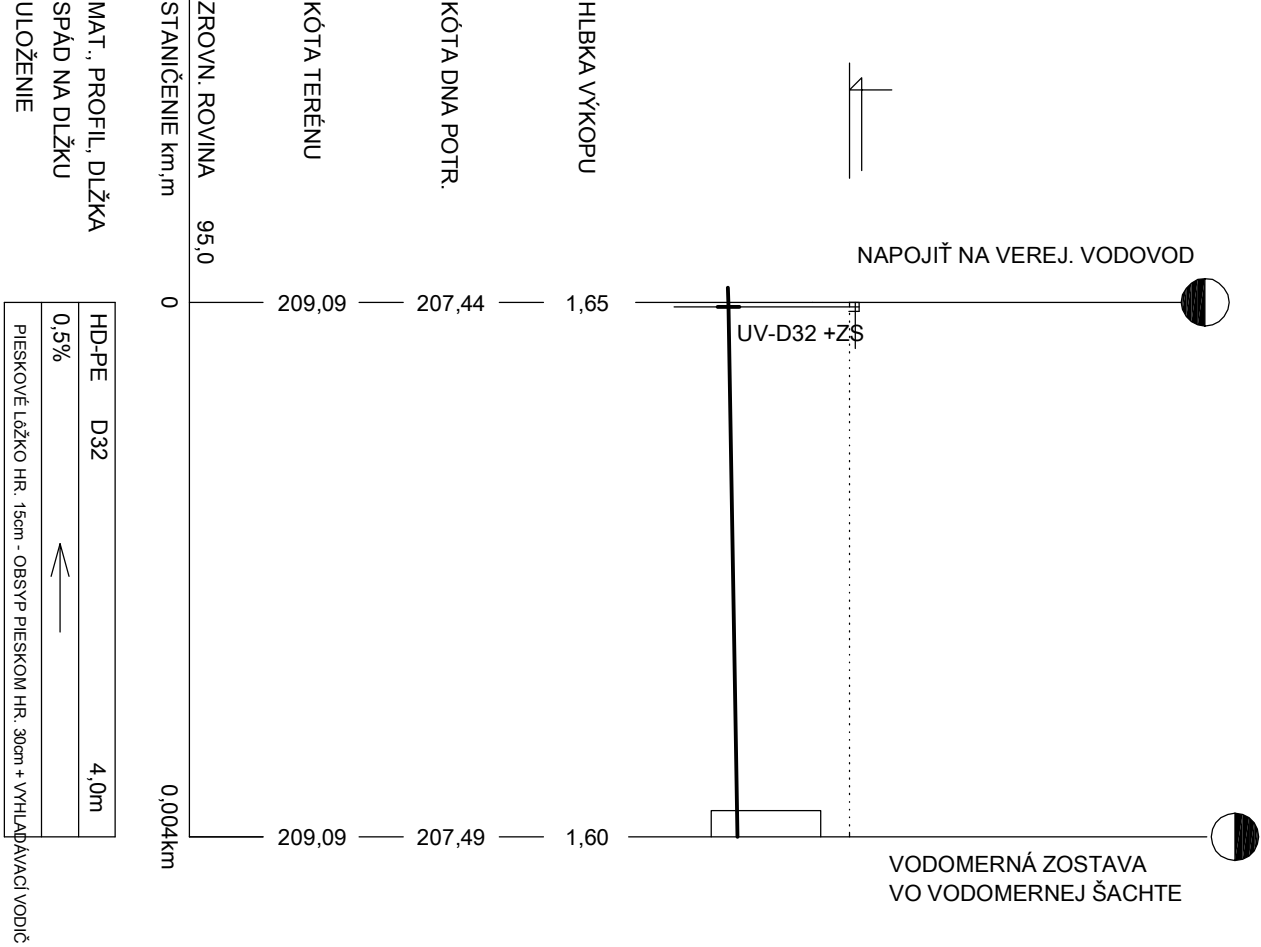

KATASTER  
PARCELNÉ ČÍSLO  
DRUH POVRCHU  
VZDIALENOSŤ ŠACHIET  
OZNAČENIE ŠACHIET


SMEROVÉ POMERY

LEGENDA ČIAR  
UPRAVENÝ TERÉN

MIERKA 1:200/100

Hĺbka dna potrubia  
Kóta dna potrubia  
Kóta pôvodného terénu  
Porovnávacia rovina  
Stančenie [km/m]  
Profil [mm]-materiál-dĺžka [m]  
Sklon [promile]-dĺžka [m]  
Uloženie potrubia

CHOCHOLNÁ - VELČICE
SPEVNENÁ PLOCHA
4,0
STOKA

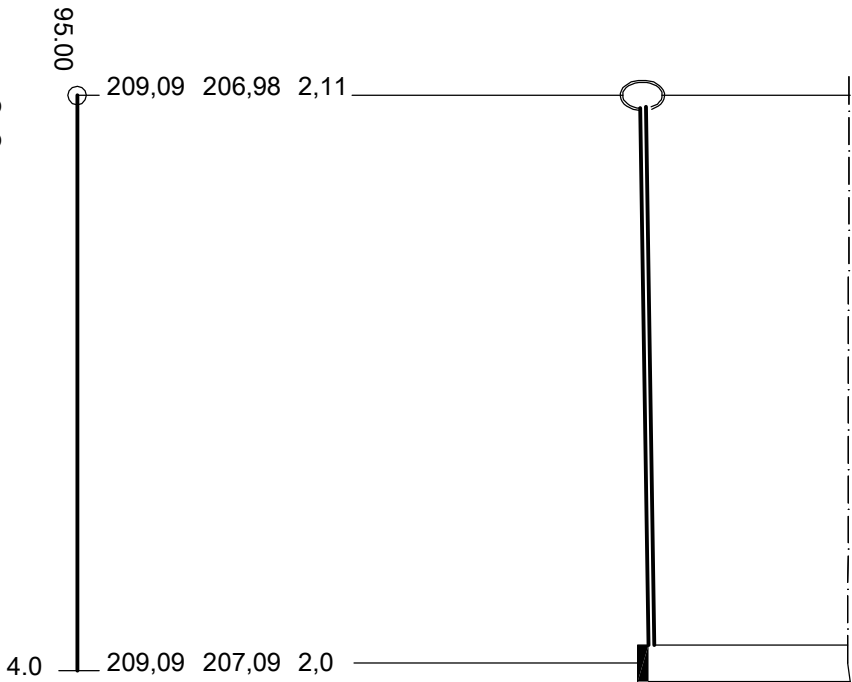

D160-2%	4,0
20.0-5.50	
Pieskové lože 120°, obsyp pískem 300 mm	

PRED REALIZÁCIOU JE NUTNÉ OVERIŤ NIVELETU JESTVUJÚCICH INŽINIERSKÝCH SIETÍ !!

HLAVNÝ ARCHITEKT	ZODP. PROJEKTANT	VYPRACOVAL	Ing. Stanislav Švec - SAPRO Technické vybavenie budov Projekcia stavieb Farská 65, Hrnčiarovce nad Parnou	
Ing. arch. K. VISKUPIČOVÁ	Ing. Stanislav Švec	Ing. Stanislav Švec		
INVESTOR	TSK, K DOLNEJ STANICI 7282/20A, 911 01 TREŇČÍN			
MIESTO STAVBY	CHOCHOLNÁ - VELČICE, PARCELNÉ Č. 580, 581, 582			
NÁZOV STAVBY	„RODINNÝ DOM S 2 BYTOVÝMI JEDNOTKAMI“ CHOCHOLNÁ - VELČICE VYTvoreNIE PODMIEŇOK PRE DEINŠTITUCIONALIZÁCIU DSS ADAMOVSKE KOCHANOVCE			
DRUH PROJEKTU : Projekt pre stavebné povolenie a realizáciu stavby : časť Pripojka vody a kanalizácie				
NÁZOV VÝKRESU	Pozdĺžny profil vodovodnej a kanalizačnej prípojky		MIERKA	Č. VÝKRESU
SO 02			1:20	4