



PÔDORYS

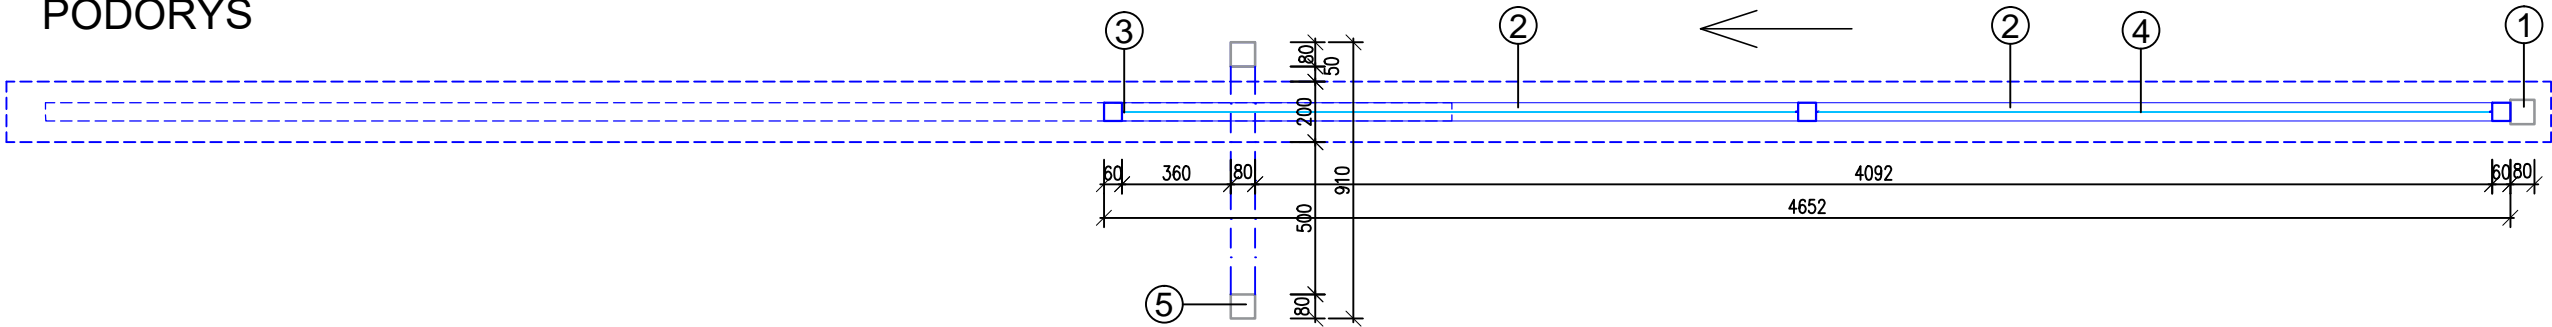

REZ

POHĽAD

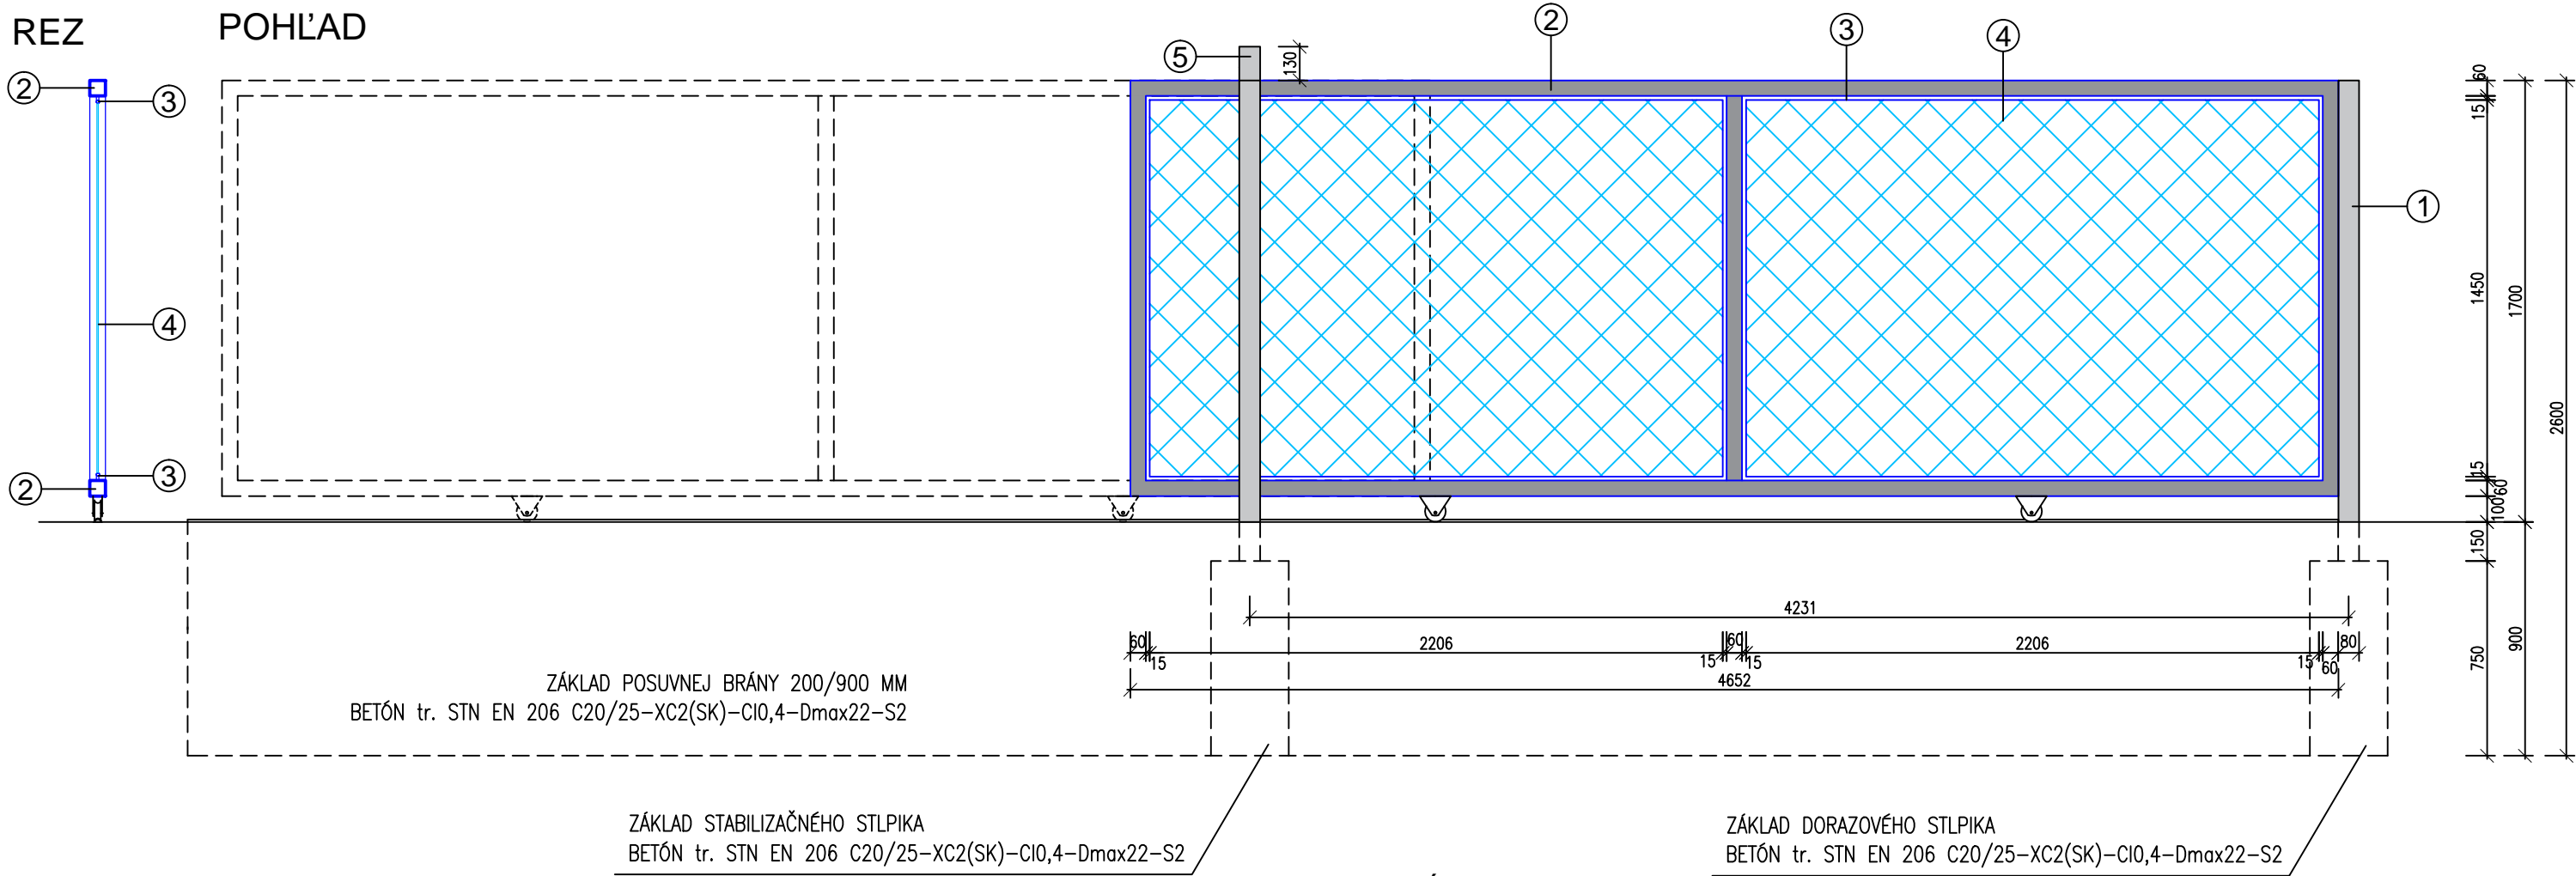

LEGENDA

- ① DORAZOVÝ STĹPIK ZO ZVÁRANÉHO UZATVORENÉHO PROFILU 80x80x4 mm, dl. 1,85 m x 9,67 kg/m = 17,89 kg
- ② ZVÁRANÝ UZATVORENÝ PROFIL 60x60x4 mm, dl.13,74 m x 6,81 kg/m = 93,57 kg
- ③ NEREZOVÉ LANKO S Ø4 mm
- ④ NEREZOVÁ SIEŤ, NAPR. X-TEND S Ø2 mm, VEĽKOSŤ OKA 50x50 mm, PLOCHA 6,40 m²
- ⑤ STABILIZAČNÝ STĹPIK ZO ZVÁRANÉHO UZATVORENÉHO PROFILU 80x80x4 mm, dl. 4,71 m x 9,67 kg/m = 45,55 kg

POVRCHOVÁ ÚPRAVA

OCEĽOVÉ ZVÁRANÉ UZATVORENÉ PROFILY ALKYTON KOVÁČSKA ČIERNA

POZNÁMKA

PRI ZATVÁRANÍ BRÁNY BUDÚ DETEKOVAŤ POHYB FOTOBUNKY KVÔLI NEŽIADUCIM NÁRAZOM DO OSÔB A VECÍ

POZNÁMKA

- ROZMERY A POČTY JEDNOTLIVÝCH PRVKOV OPLOTENIA TREBA PRED VÝROBOU OVERIŤ A PRISPÔSOBIŤ REÁLNYM MIERAM NA STAVBE
- VŠETKY DRUHY MATERIÁLOV A ICH FAREBNOSŤ PRED VÝROBOU A ZABUDOVANÍM ODSÚHLASIŤ AUTOROM PROJEKTU!
- PRÍPADNÉ ZMENY JE NUTNÉ KONZULTOVAŤ A ODSÚHLASIŤ AUTOROM PROJEKTU!

±0,000 = 219,150 m.n.m. (BPV)

OBJEDNÁVATEĽ	TSK, K DOLNEJ STANICI 7282/20A, 911 01 TREŇČÍN
MIESTO STAVBY	CHOCHOLNÁ - VEĽČICE, PARCELNÉ Č. 580, 581, 582

„RODINNÝ DOM S 2 BYTOVÝMI JEDNOTKAMI“
CHOCHOLNÁ - VEĽČICE
VYTvorenie podmienok pre deinsti-tucionalizáciu DSS
ADAMOVSKE KOCHANOVCE

STUPEŇ	PROJEKT PRE STAVEBNÉ POVOLENIE A REALIZÁCIU STAVBY
GENERÁLNY PROJEKTANT	A.DOM, spol. s r.o., HORNÉ BAŠTY 2, 917 01 TRNAVA
AUTOR PROJEKTU	Ing. arch. K. VISKUPIČOVÁ
ZODPOVEDNÝ PROJEKTANT	Ing. arch. K. VISKUPIČOVÁ
VYPRACOVAL	Ing. L. ŠTULRAJTER
MIERKA	1:25
DÁTUM	01/2019