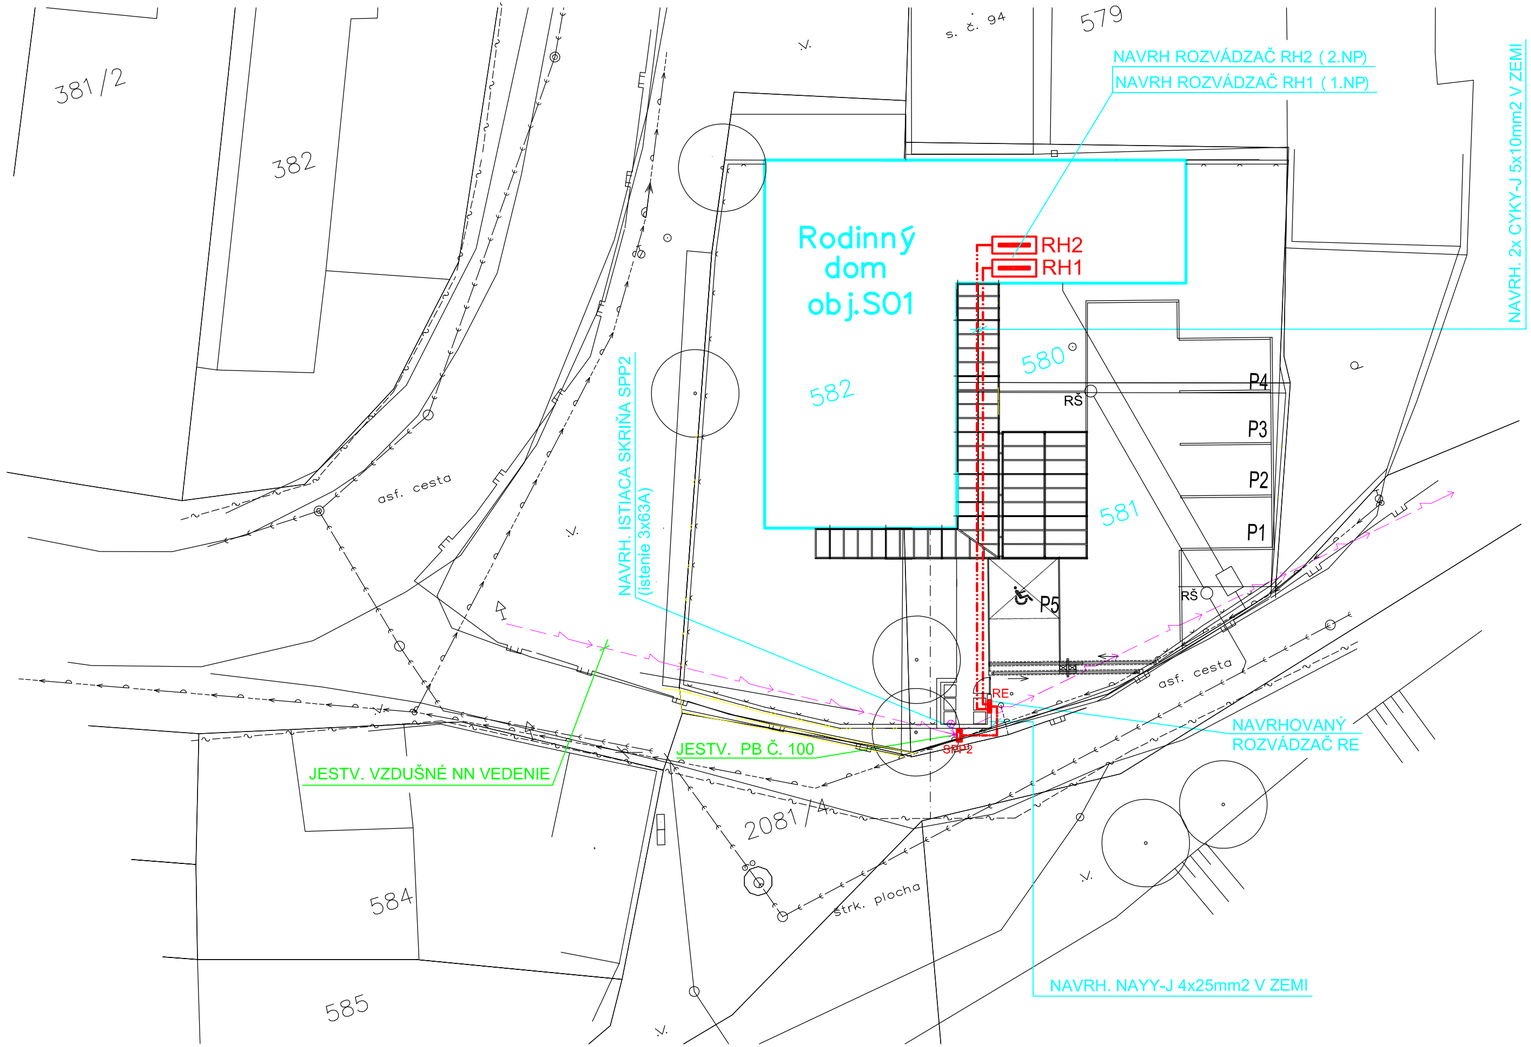

REZ VÝKOPOM

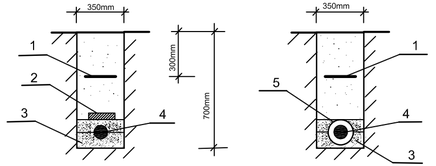

LEGENDA

1 - VÝSTRAŽNÁ PVC FÓLIA
2 - TVÁRNICA ALEBO INÝ ZÁKRYT
3 - PIESKOVÉ LOŽKO
4 - KÁBEL NAYY-J 4x25mm2, CYKY-J 5x10mm2
5 - CHRÁNIČKA SPIRAFLEX d=100mm

Názov dotknutých priestorov	Druh priestoru podľa NZA.6	Zoznam vonkajších vplyvov podľa STN 33 2000-5-51:2010 Tab. N3.1 a STN 33 2000-7-722:2013
Dotknuté vonkajšie priestory	VI	AA8, AB8, AC1, AD4*) , AE3, AG2, AN3, AP1, AQ3, BD1, BE1, CA1, CB1

*) v zmysle Vyhl. MPSVR SR č. 234/2014 Z.z. sa jedná o dažďovú vodu, teda zaradenie navrhnutého elektrozariadenia podľa miery ohrozenia v zmysle prílohy č. 1 (časť III.) Vyhl. MPSVR SR č. 508/2009 Z.z. je do skupiny „B„

V zmysle vyhlášky SÚBP a SBÚ č. 374/1990 Zb. pred začatím výkopových prác treba požiadať správcov podzemných inžinierskych sietí o presné vytýčenie jestvujúcich rozvodov v záujmovom území, aby nedošlo k ich prípadnému poškodeniu. Pri súbehu, alebo križovaní kábla NN s inými podzemnými rozvodmi treba dodržať príslušné odstupové vzdialenosti podľa STN 73 6005 a zákona 656/2004 Z.z.

Minimálne vzdialenosti STN 736005 (mm)		1kV	22kV	ŠT	Voda	Teplovod	Kanalizácia	Plynovod		
								NTL	STL	VTL
kábel do 1kV	súbeh	50	200	300 (100)	400	300	500	400	600	1000
	križovanie	50	200	300 (100)	400 (200)	300	300	400 (100)	1000	
kábel 22kV	súbeh	200	200	800 (300)	400	1000	500	400	600	1500
	križovanie	200	200	800 (100)	400 (200)	500	300	400 (200)	1500	

NAPÄŤOVÁ SÚSTAVA:

Distribučná NN sieť: 3PEN;AC;50Hz;400/230V;TN-C

NN sieť objektu: 3/N/PE;AC;50Hz;400/230V;TN-S

ZAISTENIE BEZPEČNOSTI V SÚLADE S STN EN 61140:2004

Ochranné opatrenie:

Ochrana pred zásahom el. prúdom podla STN 33 2000-4-41:2007

kap. 411: Samočinné odpojenie napájania

čl. 411.2: Základná ochrana (ochrana pred priamym dotykom) :
A.1. Základná izolácia živých častí.
A.2. Zábrany alebo kryty.

čl. 411.3: Ochrana pri poruche (ochrana pred nepriamym dotykom) :
411.3.1: Ochranné uzemnenie a ochranné pospájanie
411.3.2: Samočinné odpojenie pri poruche

AUTOR PROJEKTU:	ZODPOV. PROJEKTANT:	VYPRACOVAL:	STUPEŇ:
Ing. arch. KATARÍNA VISKUPIČOVÁ	Ing. ANTON HORVÁTH	Ing. ANTON HORVÁTH	PROJEKT PRESTAVEBNÉ POVOLENIE A REALIZÁCIU STAVBY

OBJEDNÁVATEĽ: TSK, K dolnej stanici 7282/20a, 911 01 Trenčín

NÁZOV A MIESTO STAVBY:

RODINNÝ DOM S 2 B. J. CHOCHOLNÁ - VELČICE

vytvorenie podmienok pre deinštitucionalizáciu DSS Adamovské Kochanovce

CHOCHOLNÁ - VELČICE, parcela č. 580, 581, 582

PROFESIA: ELEKTRO - SILNOPRÚD

NÁZOV VÝKRESU: NN PRÍPOJKA - SITUÁCIA

FORMÁT:	3x A4
DÁTUM:	JANUÁR 2019
ZÁK. ČÍSLO:	2501-Hh/19-D3
OBJEKT:	SO 03
MIERKA:	1:200
Č. VÝKRESU	D3-1

A3+A4