



Pôdorys SO 05 - Manipulačné plochy kompostárne M 1:200

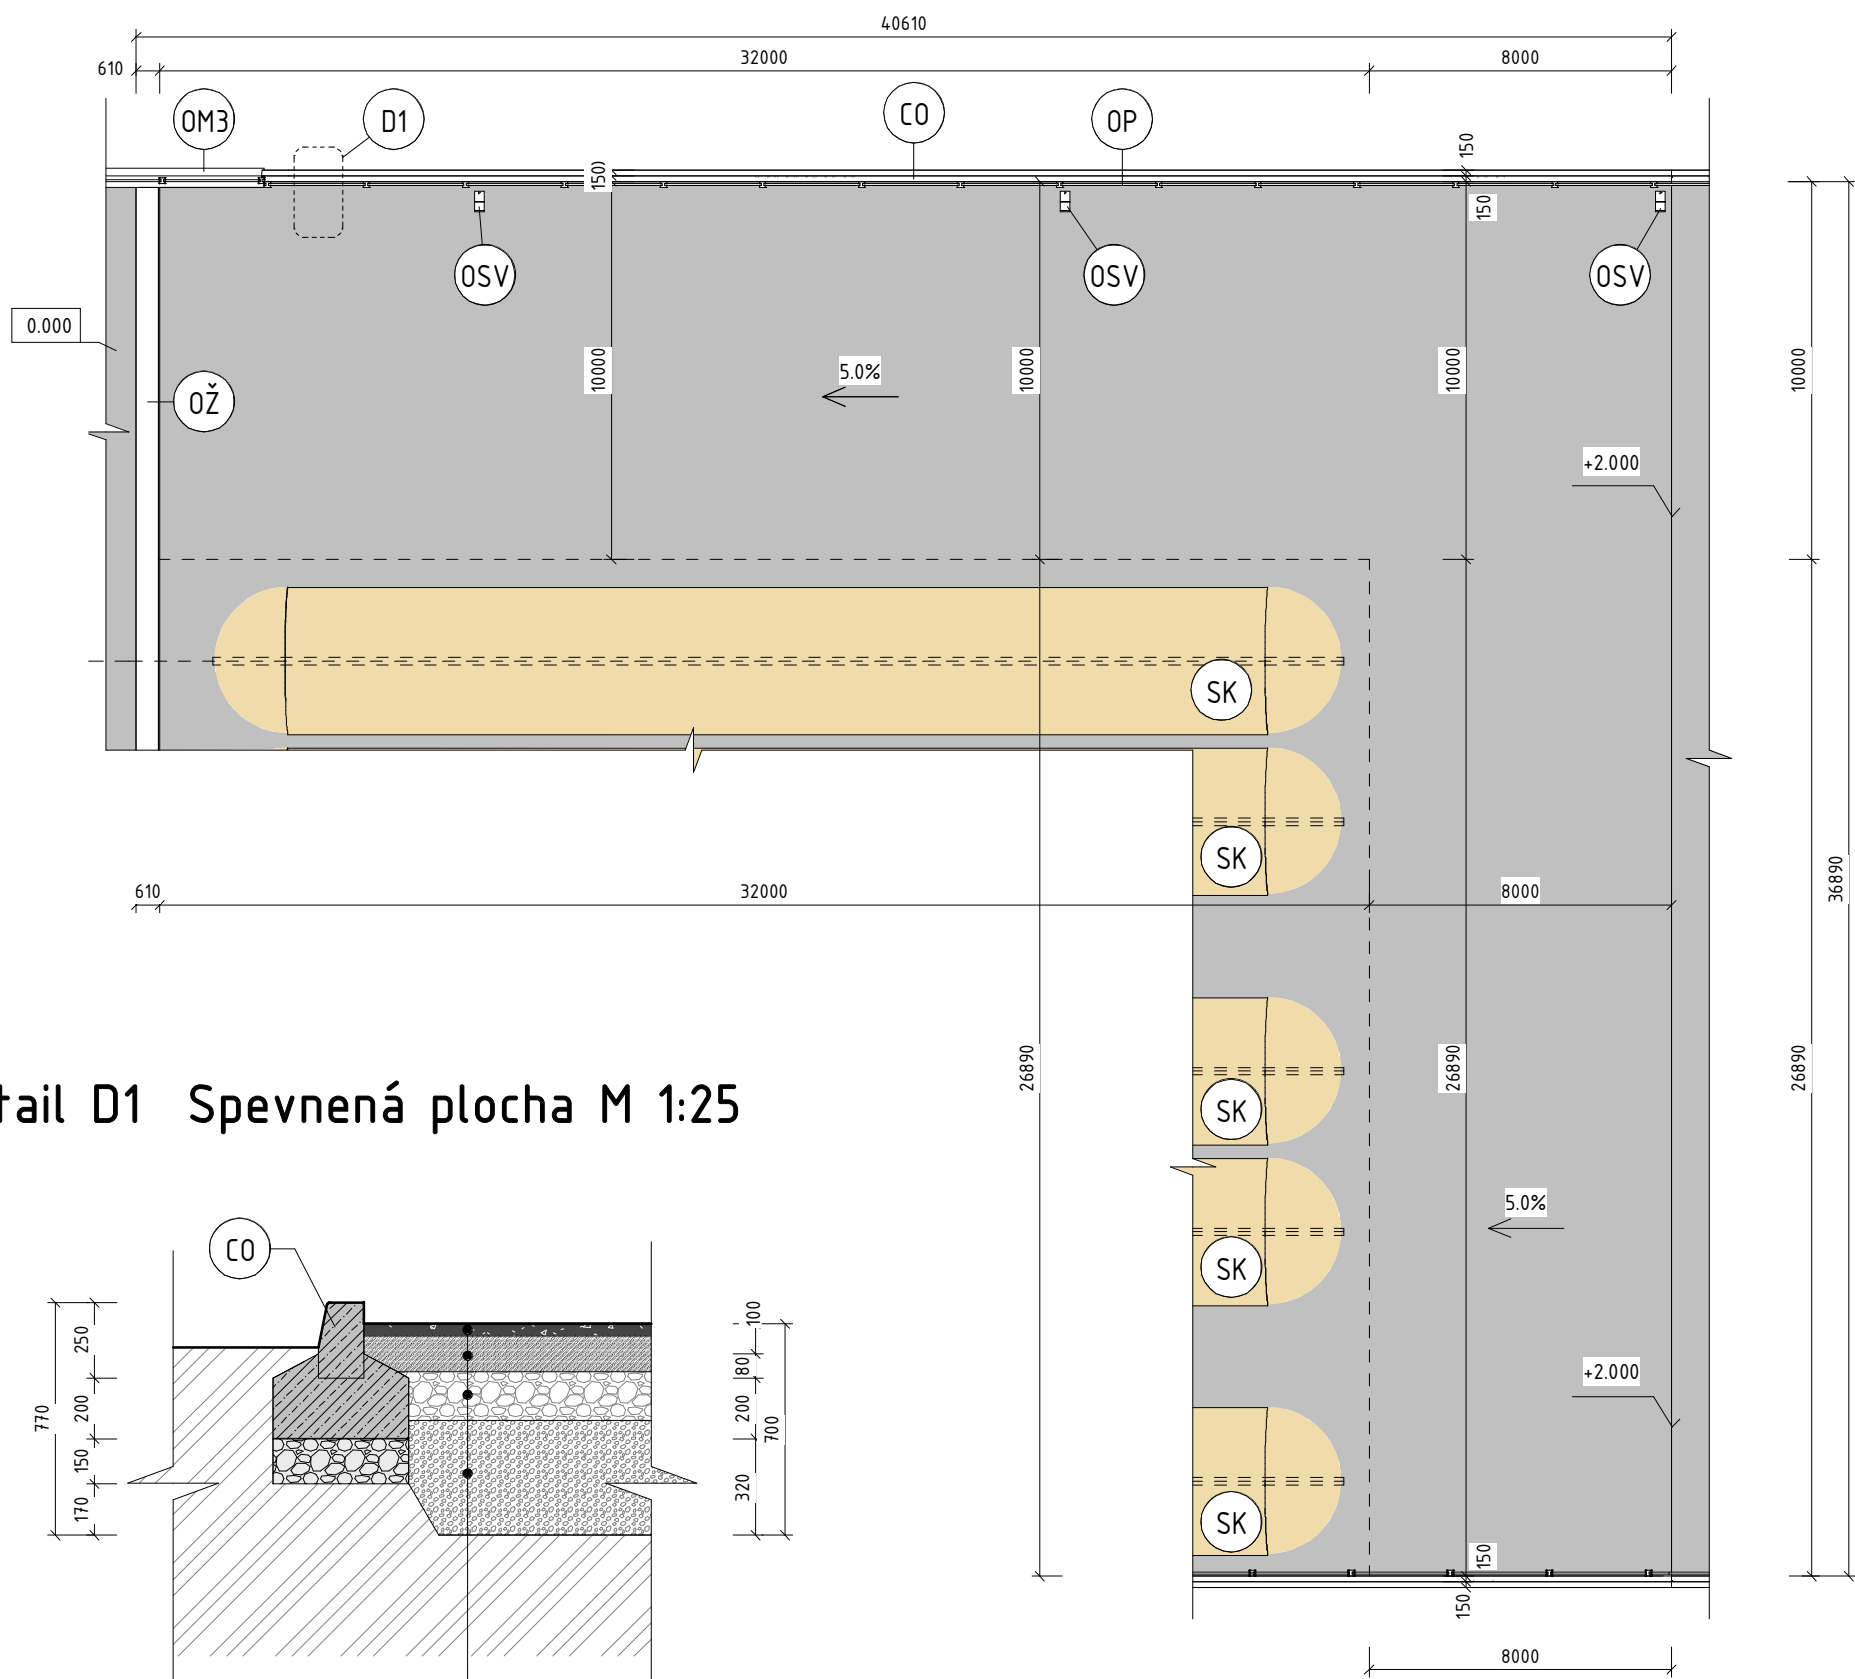

Detail D1 Spevnená plocha M 1:25

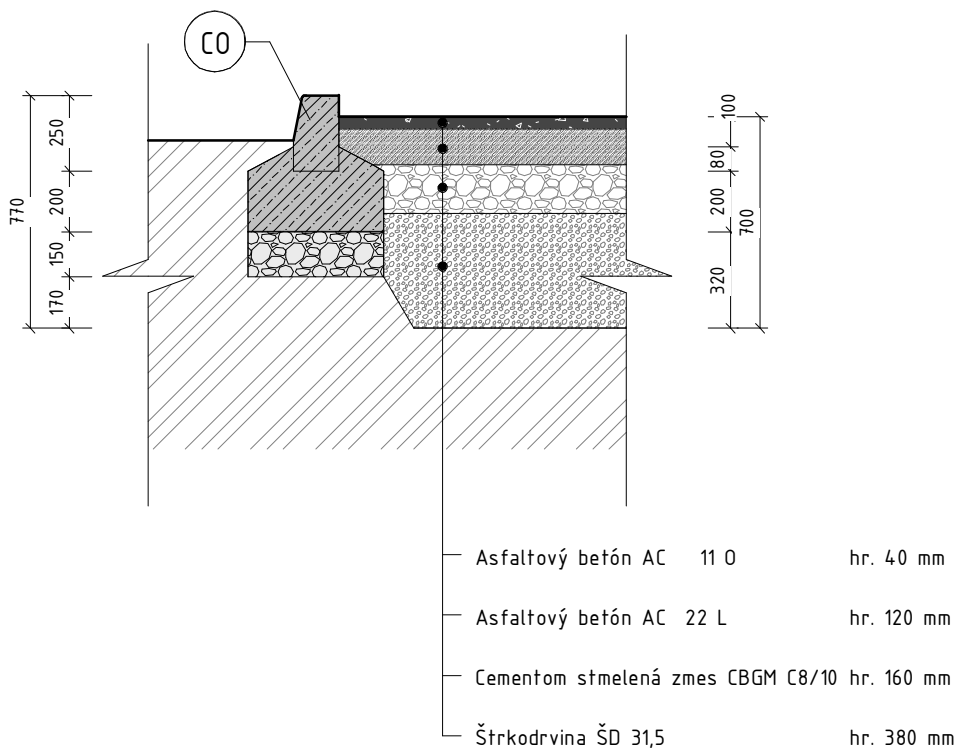

LEGENDA MATERIÁLOV


- Navrhované plochy pre skládky kompostu pre objem 1000 m³ - schématické zobrazenie
- Navrhované spevnené plochy - asfaltová plocha (SPOLU 2559,112 m²)
- Betónové konštrukcie - základové konštrukcie, betónové prefabrikované cestné obrúbniky ABO 2-15 (SPOLU ± 46 m)
- Asfaltový betón AC 11 O hr. 40 mm
- Asfaltový betón AC 22 L hr. 120 mm
- Štrkodrvina ŠD 31,5 hr. 380 mm
- Cementom stmelená štrková zmes CBGM C8/10 hr. 160 mm
- Zhutnený štrkový násyp FR 16-32, hr. 150 mm
- Pôvodná zemina - zhutnená zemná pláň EDEF=45 MPa

POZNÁMKY

- SK Skládky kompostu pre objem 1000 m³ - schématické zobrazenie
- OP Oplotenie areálu - systémové betónové dielce kotvené do oporných múrov a samostatných základov (SPOLU 157,56 m)
- OM3 Oporný múr hr. 300 mm, železobetón výšky 1700 mm, 33,225 m³
- OSV Osvetlenie areálu - LED svietidlá (SPOLU 9 ks)
- CO Prefabrikované cestné obrúbniky ABO 2-15 (SPOLU ± 46 m)
- OŽ Odvodňovací otvorený žľab - Betónový prefabrikovaný žľab na vodu 300x630x160 (SPOLU 35,62 m)

- Rozmery vo výkresoch vyjadrujú výrobné rozmery konštrukcií
- Stavebné úpravy pre profesie koordinovať s výkresmi jednotlivých profesií
- Pri výstavbe je nutné dodržať všetky predpisy, špecifikácie, konštrukčné a technologické zásady podľa nariadení výrobcov materiálov a prvkov
- Pri nešpecifikovaní kritérií je nutné dodržať zákony, technické normy a predpisy
- Klmp. konštrukcie vyhotoviť z poplastovaného plechu
- Rozmery na stavbe kontrolovať

Schéma objektovej skladby

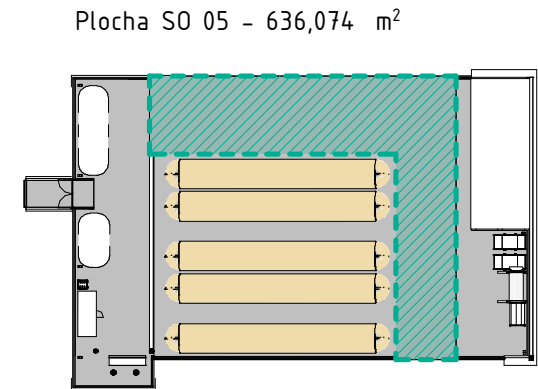

PROJEKTOVÁ DOKUMENTÁCIA PRE STAVEBNÉ POVOLENIE

Zodpovedný projektant:	Ing. Katarína Ihnatišinová	PISO PROJEKT Ing. Matúš Pisár - stavebný inžinier matus.pisar@piso.sk +421 910 648 950	
Vypracoval:	Ing. Matúš Pisár		
Autor projektu:	Ing. Matúš Pisár		
Investor:	PRAMEŇ združenie obcí Konská, Kunerad, Kamenná Poruba, Stránske, Zbyňov, Školská ulica 410/2, 013 13 Konská	Dátum:	02/2020
Stavba: Kompostáreň Prameň - SO 05 - Manipulačné plochy kompostárne		Profesia:	Architektúra
		Stupeň:	DSP
		Formát:	500x297
		Č. zákazky:	
Miesto: Kamenná Poruba, par. č. 3031/17, 2540/2		Mierka:	č. výkresu:
VÝKRES: Pôdorys, detail		1:200 1:25	A08 S5