




Jihovýchodní pohled objekt A

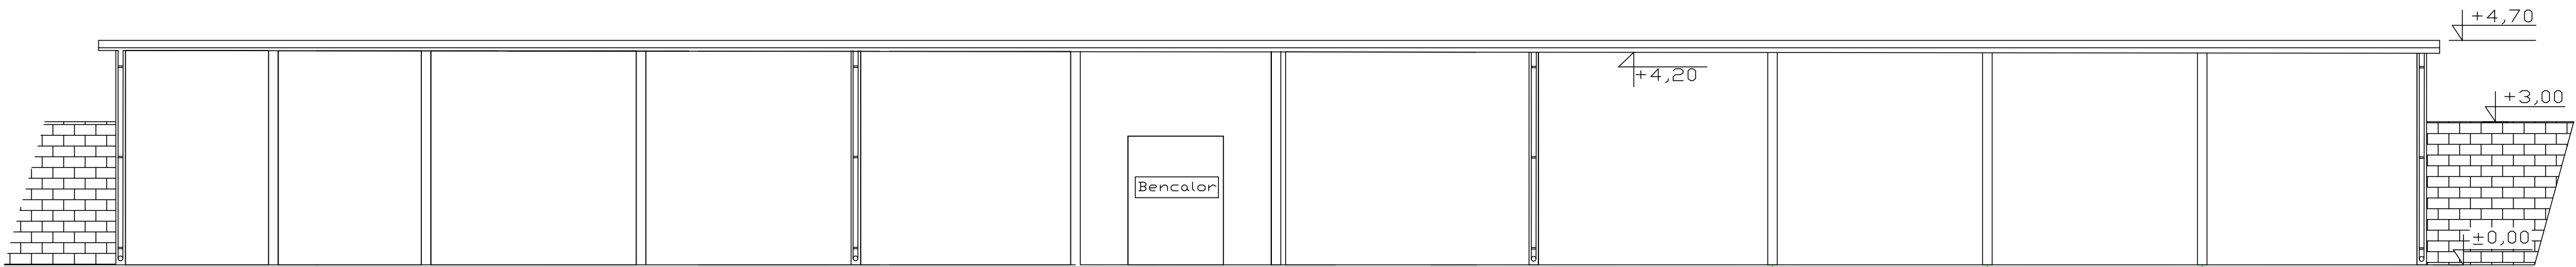

Jihozápadní pohled objekt A

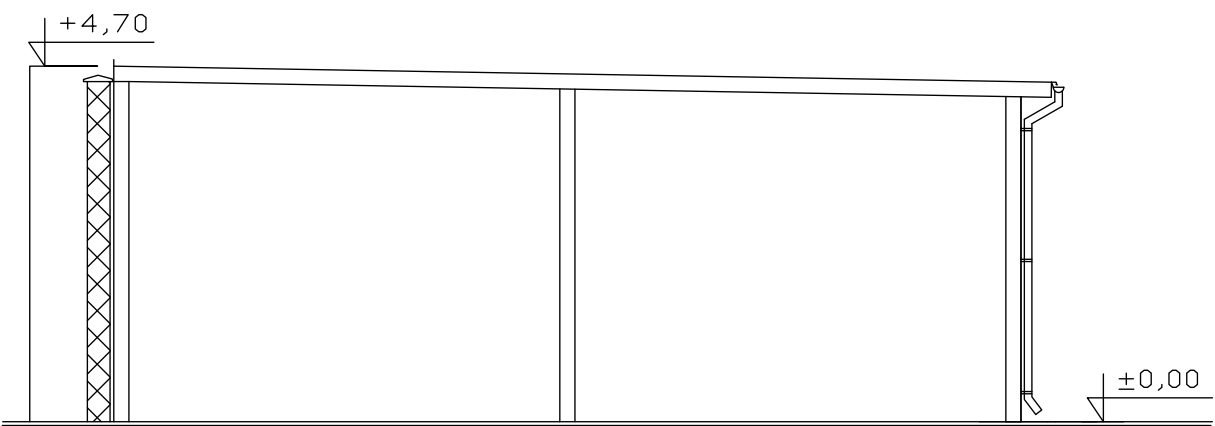

Severovýchodní pohled - objekt A

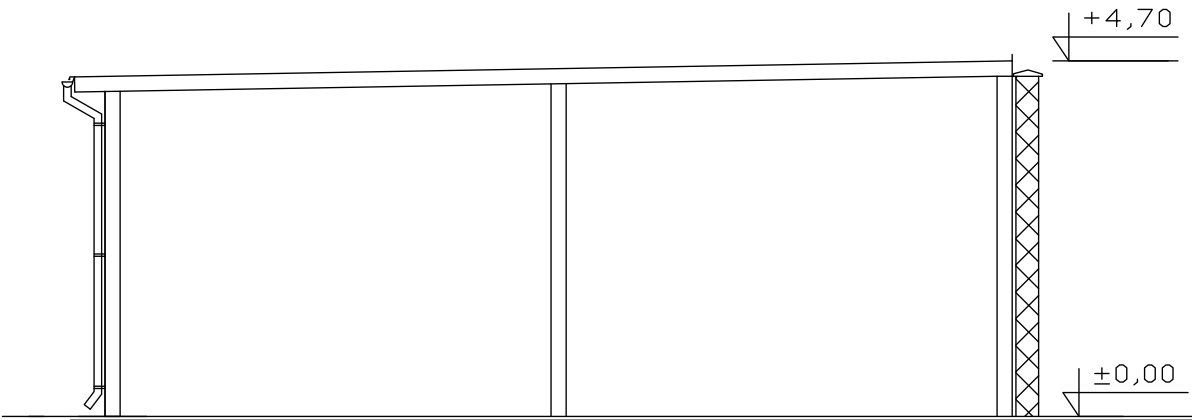

Dokumentace pro územní a stavební řízení.

Ved. projekce: Tomáš Bulva, DiS.	Vypracoval: Tomáš Bulva, DiS.	Tomáš Bulva, DiS. Stavební projekce Zelená cesta 858 Turnov 511 01	
Obec: Turnov Kat. území: Turnov	Kraj: Liberecký		
Název zakázky: Silnice LK a.s. - Cestmistrovství Turnov Zastřešní parkovacích stání na p.č. 3856/57		Formát	A2
		Datum	3/2024
Název dokumentace: revize 3-2024 Jihovýchodní pohled objekt A		Měřítko 1:100	Č.v. D.1.1.9