
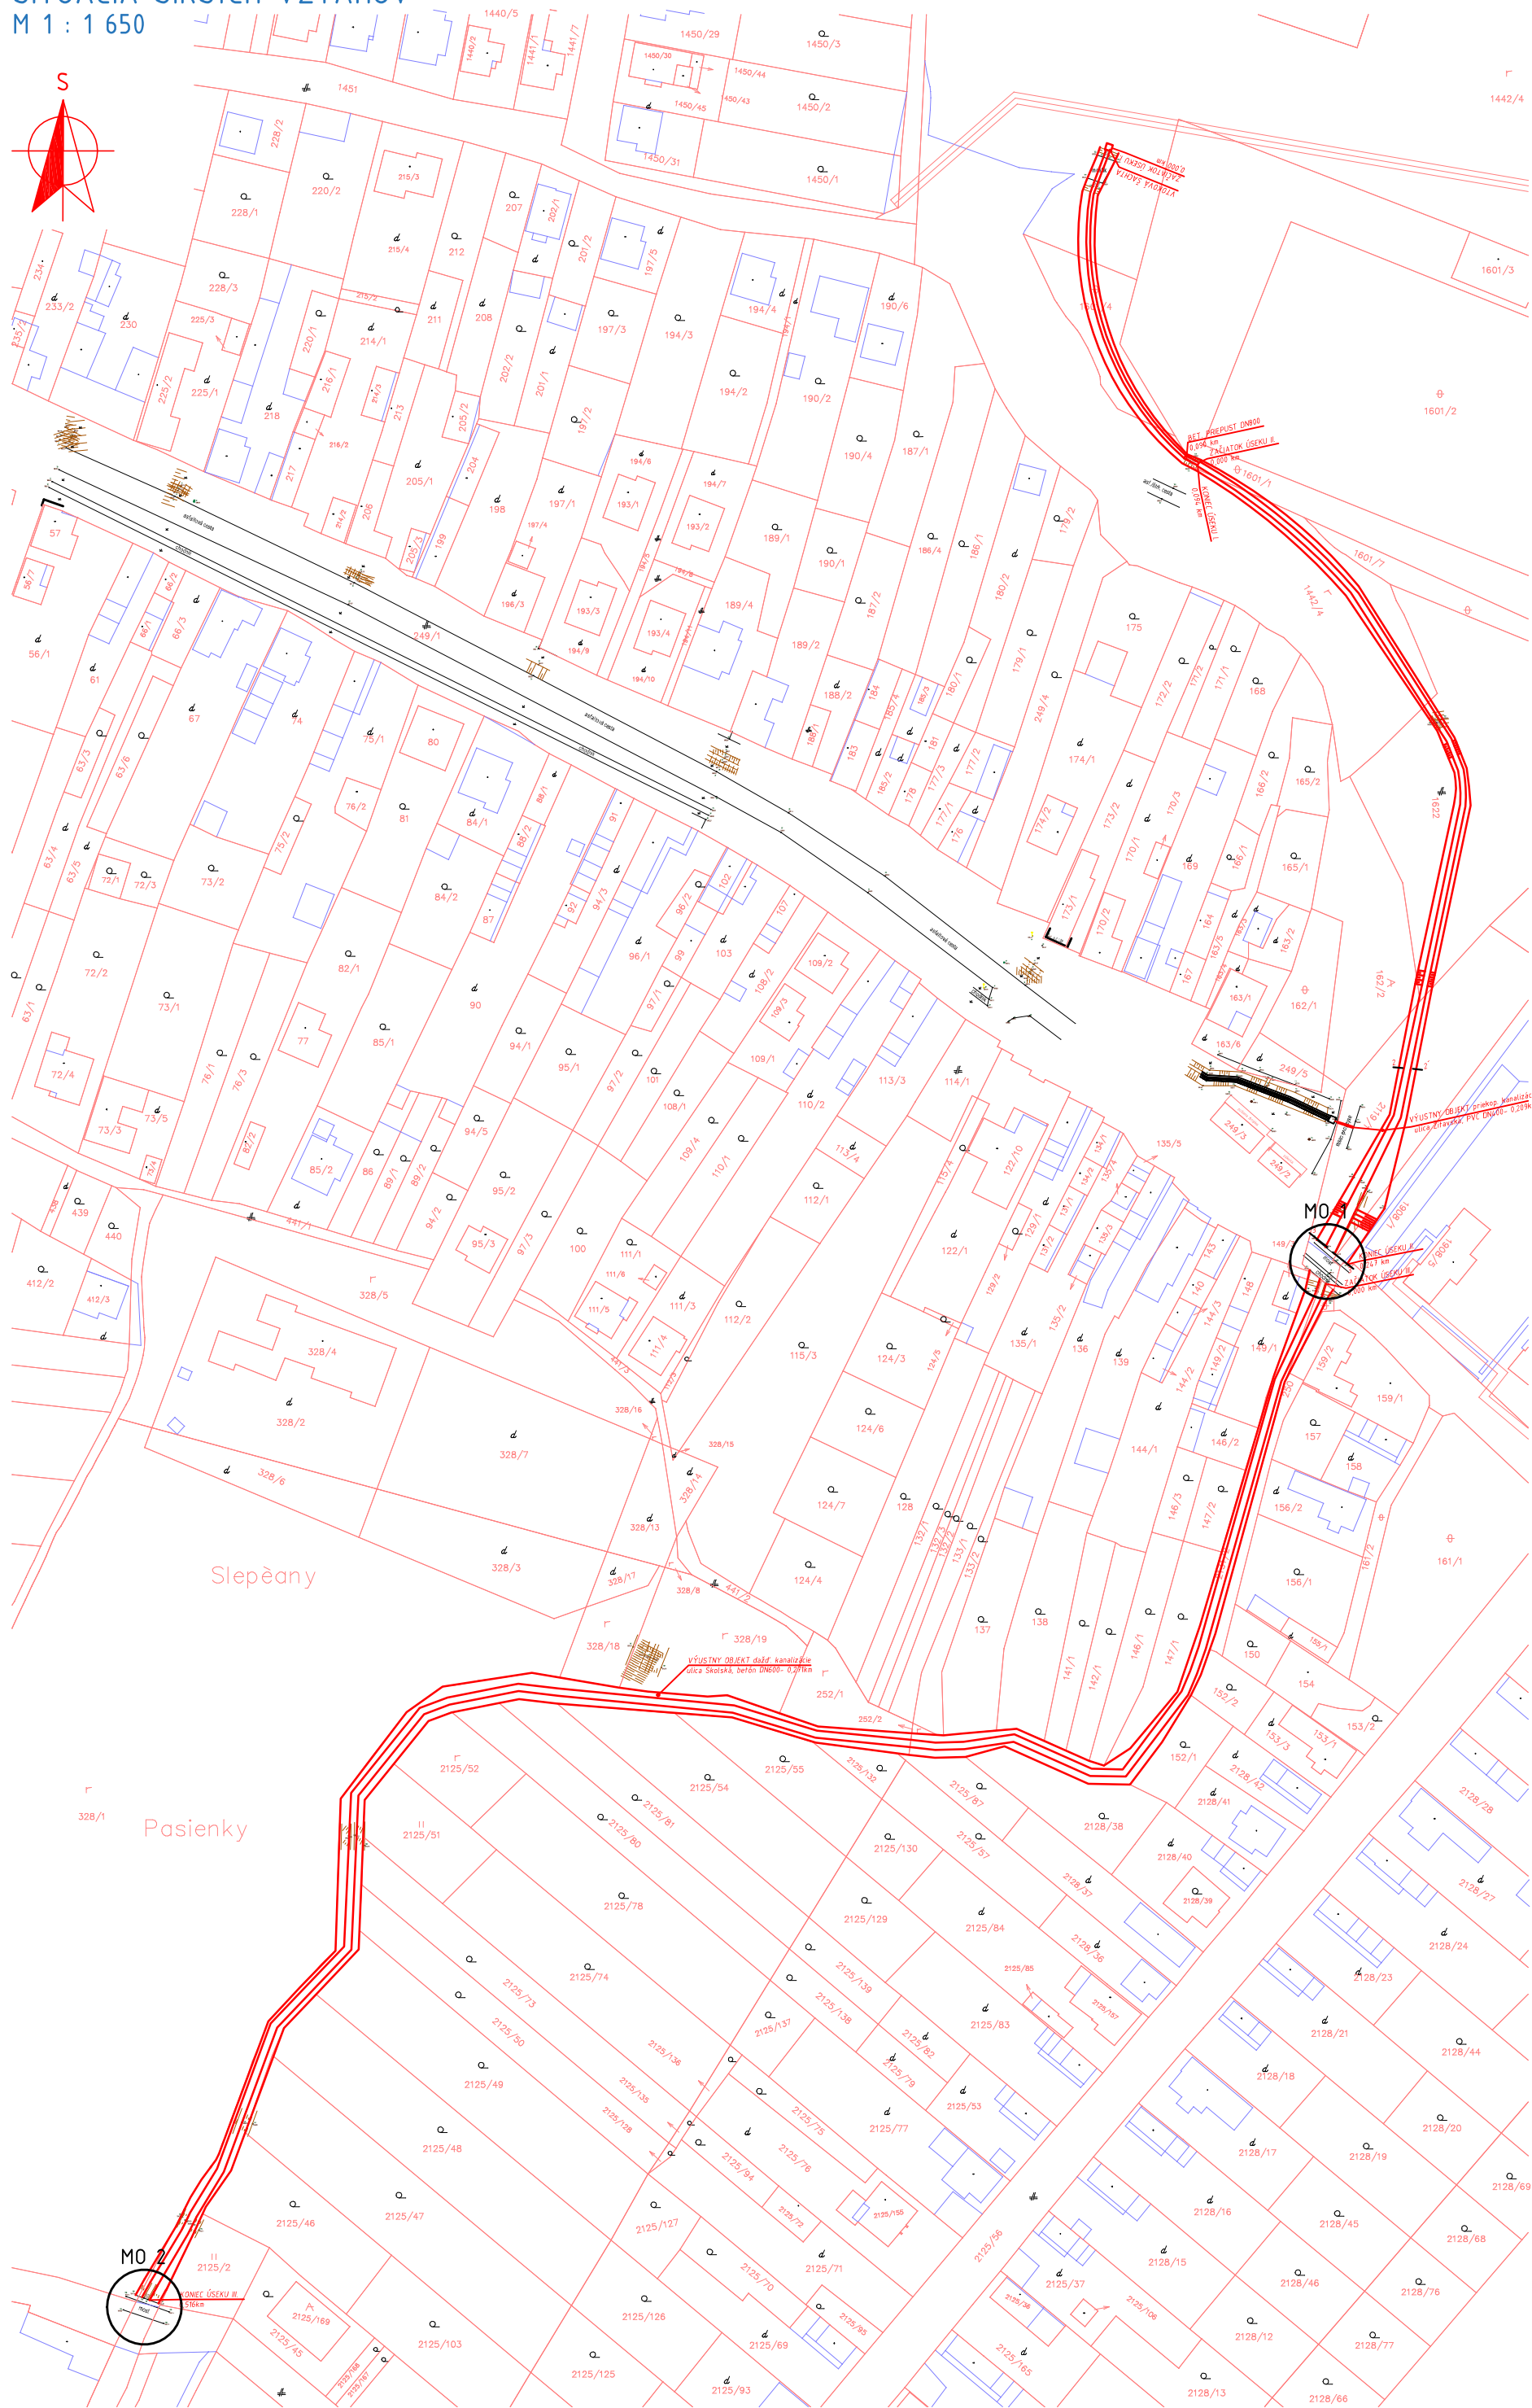


SITUÁCIA ŠIRŠÍCH VZŤAHOV  
M 1 : 1 650

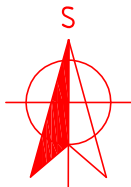

LEGENDA:

- MO 1 – Mostný objekt č.1  
- jednopólový, dĺžka 10,00m, šírka: 3,55m  
- kryt: asfaltový betón  
- priepust: rúrový betónový DN800
- MO 2 – Mostný objekt č.2  
- jednopólový, dĺžka 5,75m, šírka: 3,30m  
- kryt: asfaltový betón  
- priepust: rúrový betónový DN800


UPOZORNENIE:

Všetky inžinierske siete v priestore staveniska musia byť vytýčené!  
Výkopové práce pri križovaní s IS realizovať ručne!

Upozornenie:

- projektová dokumentácia je vyhotovená na účely skutočného stavu, autor projektu nezodpovedá za škody vzniknuté pri vyhotovovaní diela inak ako je uvedené v projekte
- dielo a k nemu príslušná projektová dokumentácia je chránená podľa autorského zákona v zmysle architektonického diela. Zmeny na dielo a ďalšie použitie tohto diela a projektovej dokumentácie je zakázané bez súhlasu autora. Vyhodenie kópií, verejně rozmnožovanie originálu, predaj, alebo iný prevod vlastnických práv je bez súhlasu autora zakázané
- projektová dokumentácia je vyhotovená pre účely stavebného povolenia, nemusí obsahovať riešenia všetkých detailov konštrukcií, tieto detaily treba riešiť priamo na stavbe
- zmeny, zistené nejasnosti, pripomienky a chyby v projektovej dokumentácii treba bezodkladne konzultovať s projektantom
- pri realizácii stavby musí dodávateľ spĺňať všetky platné vyhlášky a normy
- všetky navrhované stavebné materiály v konštrukciách je možné pri realizácii stavby nahradiť za iné materiály s rešpektovaním technických vlastností nemenných konštrukcií podľa platných noriem a vyhlášok

Software: 4MCAD Standard v.19 číslo licencie S1905522832

ZODPOV. PROJEKTANT:	AUTOR. ING. PAVOL PÓLYA, PERECKÁ 20, LEVICE	<div><div>iProdos s.r.o.</div><div></div><div>inžiniering projekcia dopravných stavieb stavebná a dozorná činnosť</div><div>Office: Perecká 20 934 05 Levice web: www.iprodos.sk email: iprodos@iprodos.sk mobil: 0907 891 474</div></div>	
KONTROLOVAL:	AUTOR. ING. PAVOL PÓLYA, PERECKÁ 20, LEVICE		
VYPRACOVAL:	AUTOR. ING. PAVOL PÓLYA, PERECKÁ 20, LEVICE		
INVESTOR:	OBC SLEPČANY, HLAVNÁ 241, SLEPČANY		
MIESTO STAVBY:	K.Ú. SLEPČANY	<div>ČÍSLO SADY: 4 A4</div>	
STAVBA:		PROFESIA:	DOPRAVNÉ STAVBY
PROTIPOVODŇNÉ OPATRENIA V OBCI SLEPČANY		DÁTUM:	10 / 2019
		ÚČEL:	PPSP
OBJEKT SO-03 Rekonštrukcia mostov		FORMÁT:	4 A4
OBSAH:		MIERKA:	ČÍSLO VÝKRESU:
SITUÁCIA ŠIRŠÍCH VZŤAHOV		1 : 1 650	1