



SITUÁCIA MO 1 a MO 2  
M 1 : 150

SITUÁCIA MO 1

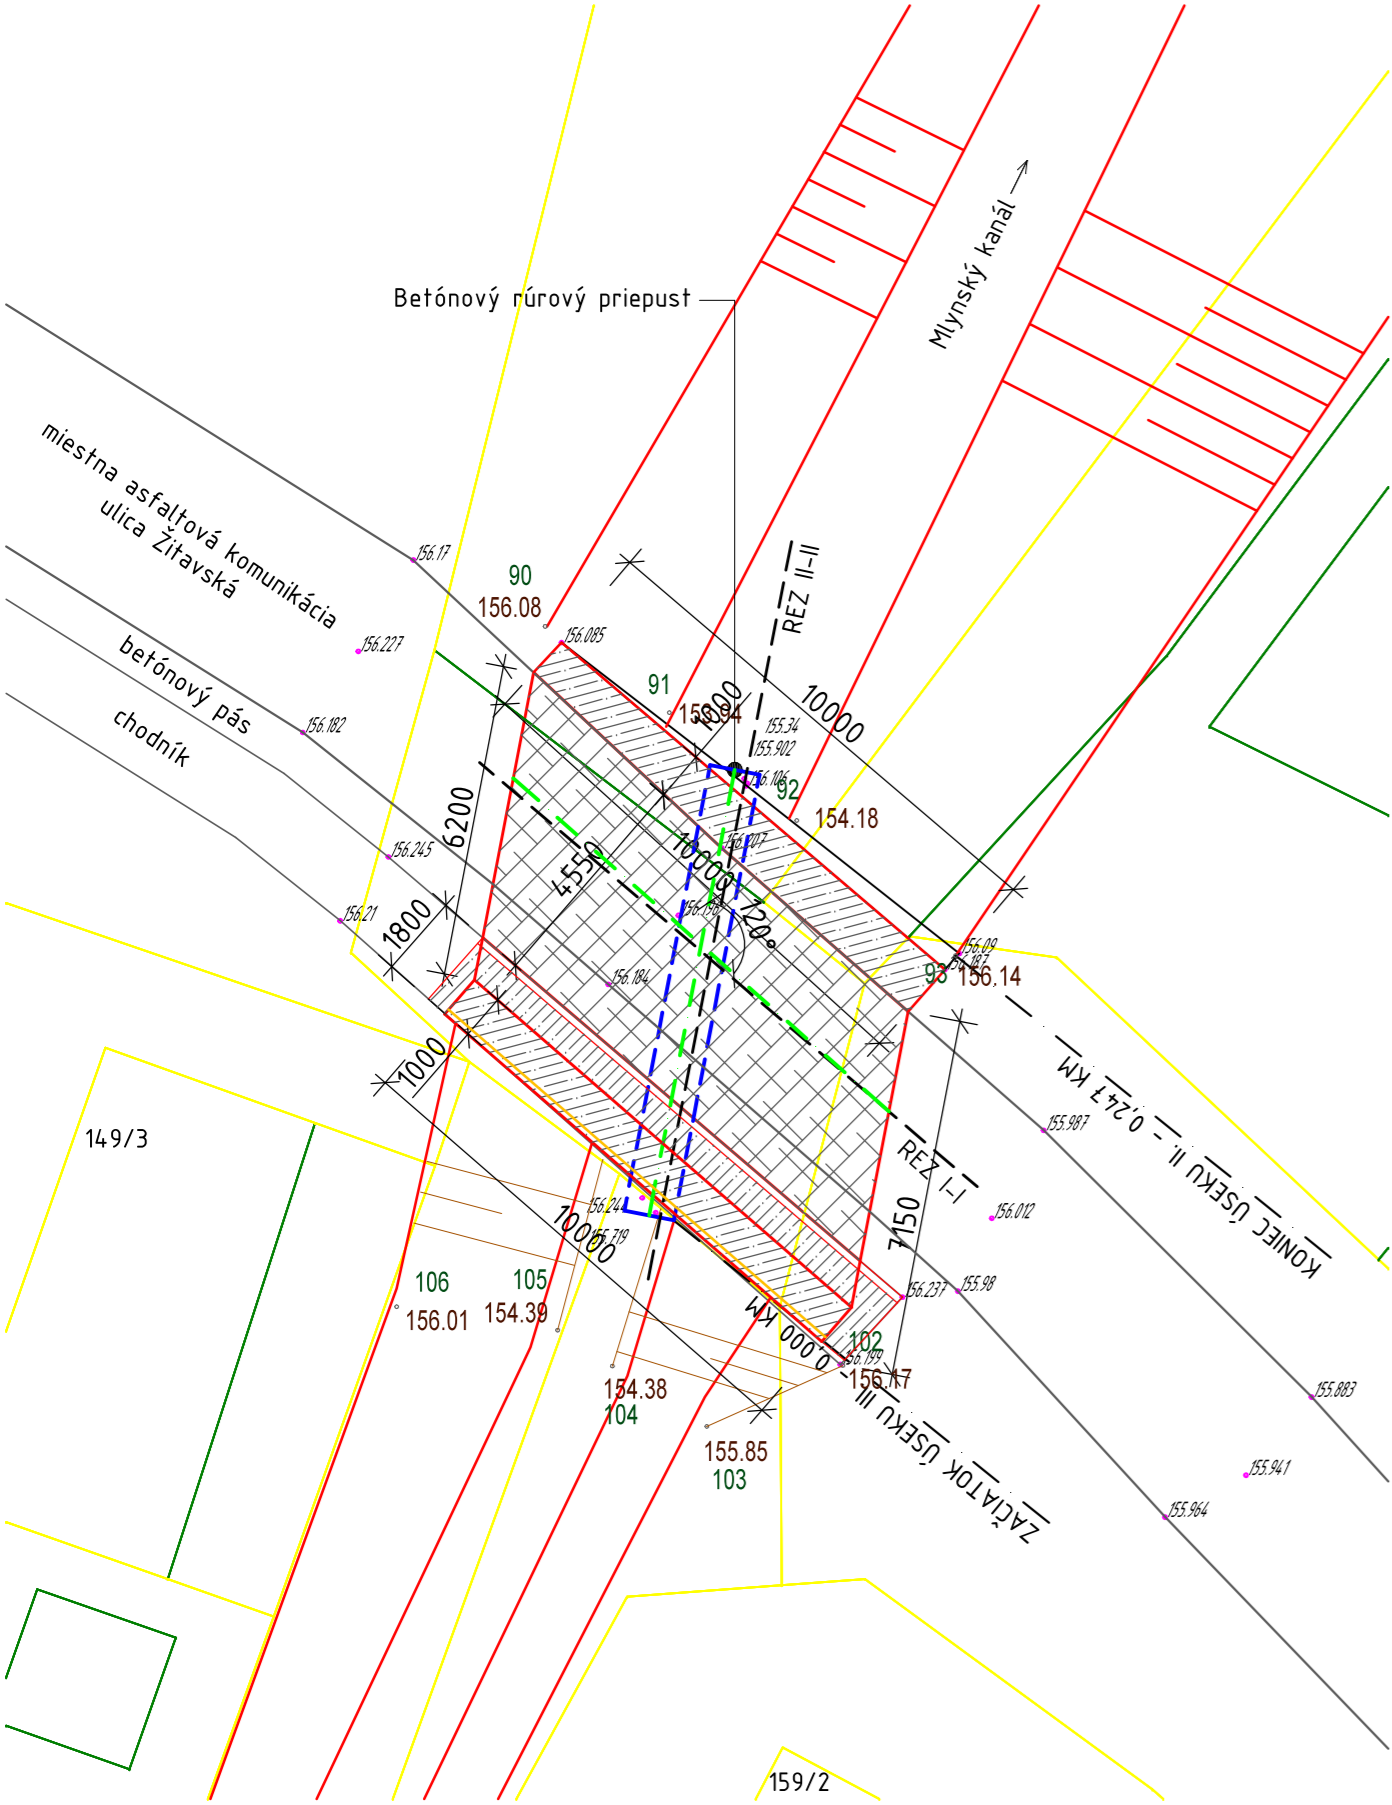

SITUÁCIA MO 2

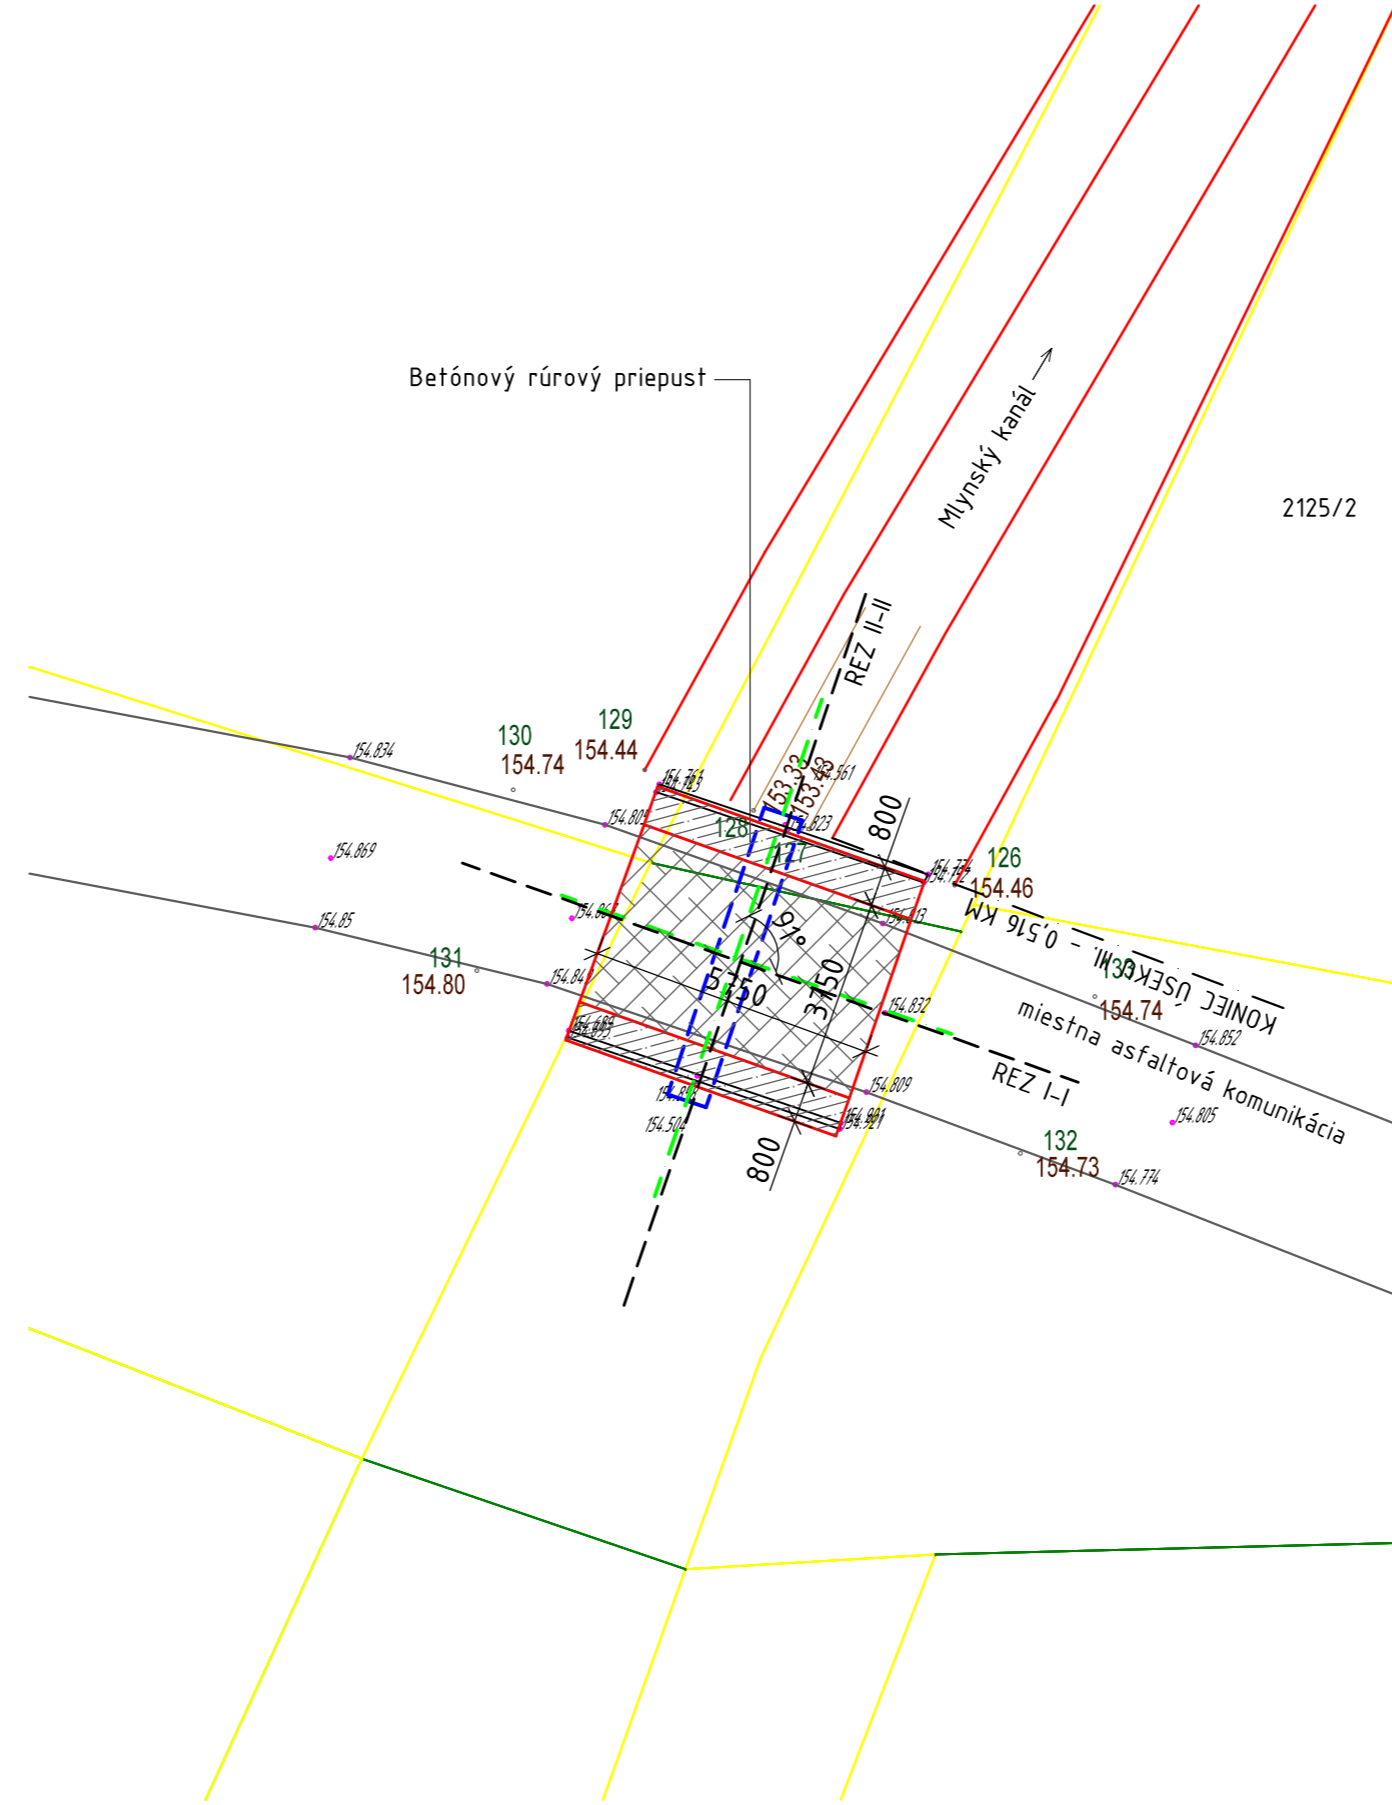

LEGENDA A VÝKAZ VÝMER:

Mostný objekt MO 01

- Obrusná vrstva: 45,00m<sup>2</sup>
- Kryt: Asfaltový betón AC11, hr. 50mm
- Železobetónová monolitická doska hr. 0,50m: 53,00m<sup>2</sup>
- oceľová výstuž z kari sietí 150\*150, hr. 14mm
- Monolitické betónové čelo rúrového priepustu, šírka 1000mm
- Konštrukcia: Cementobetón C 20/25
- Betónová plocha chodníka: 8,00m<sup>2</sup>
- Konštrukcia: Cementobetón C 12/15
- Betónový cestný obrubník ABO 1/15 osadený na stojato dĺžka: 11,00m
- Betónový rúrový priepust DN1000 dĺžka: 10,00m, uložený na CB základe C12/15
- Oceľové zábradlie, výška: 1,10m, dĺžka: 10,00m
- 2\* základná farba, 1\* vrchný emailový náter

Mostný objekt MO 02

- Obrusná vrstva: 22,50m<sup>2</sup>
- Kryt: Asfaltový betón AC11, hr. 50mm
- Železobetónová monolitická doska hr. 0,30m: 22,50m<sup>2</sup>
- oceľová výstuž z kari sietí 150\*150, hr. 14mm
- Monolitické betónové čelo rúrového priepustu, šírka 800mm
- Konštrukcia: Cementobetón C 20/25
- Betónový rúrový priepust DN800 dĺžka: 6,00m, uložený na CB základe C12/15

Software: 4MCAD Standard v.19 číslo licencie S1905522832

ZODPOV. PROJEKTANT:	AUTOR. ING. PAVOL PÓLYA, PERECKÁ 20, LEVICE	<div><div>iProdos s.r.o.</div><div><div><div></div></div><div>Office: Perecká 20 934 05 Levice web: <a href="http://www.iprodos.sk">www.iprodos.sk</a> email: <a href="mailto:iprodos@iprodos.sk">iprodos@iprodos.sk</a> mobil: 0907 891 474</div></div></div>		
KONTROLOVAL:	AUTOR. ING. PAVOL PÓLYA, PERECKÁ 20, LEVICE			
VYPRACOVAL:	AUTOR. ING. PAVOL PÓLYA, PERECKÁ 20, LEVICE			
INVESTOR:	OBEC SLEPČANY, HLAVNÁ 241, SLEPČANY			
MIESTO STAVBY:	K.Ú. SLEPČANY	inžiniering projekcia dopravných stavieb stavebná a dozorná činnosť		
STAVBA:		PROFESIA:	DOPRAVNÉ STAVBY	ČÍSLO SADY:
PROTIPOVODNÉ OPATRENIA V OBCI SLEPČANY		DÁTUM:	10 / 2019	
		ÚČEL:	PPSP	
		FORMÁT:	3 A4	
		OBJEKT: SO-03 Rekonštrukcia mostov		MIERKA:
OBSAH:		1 : 150		3