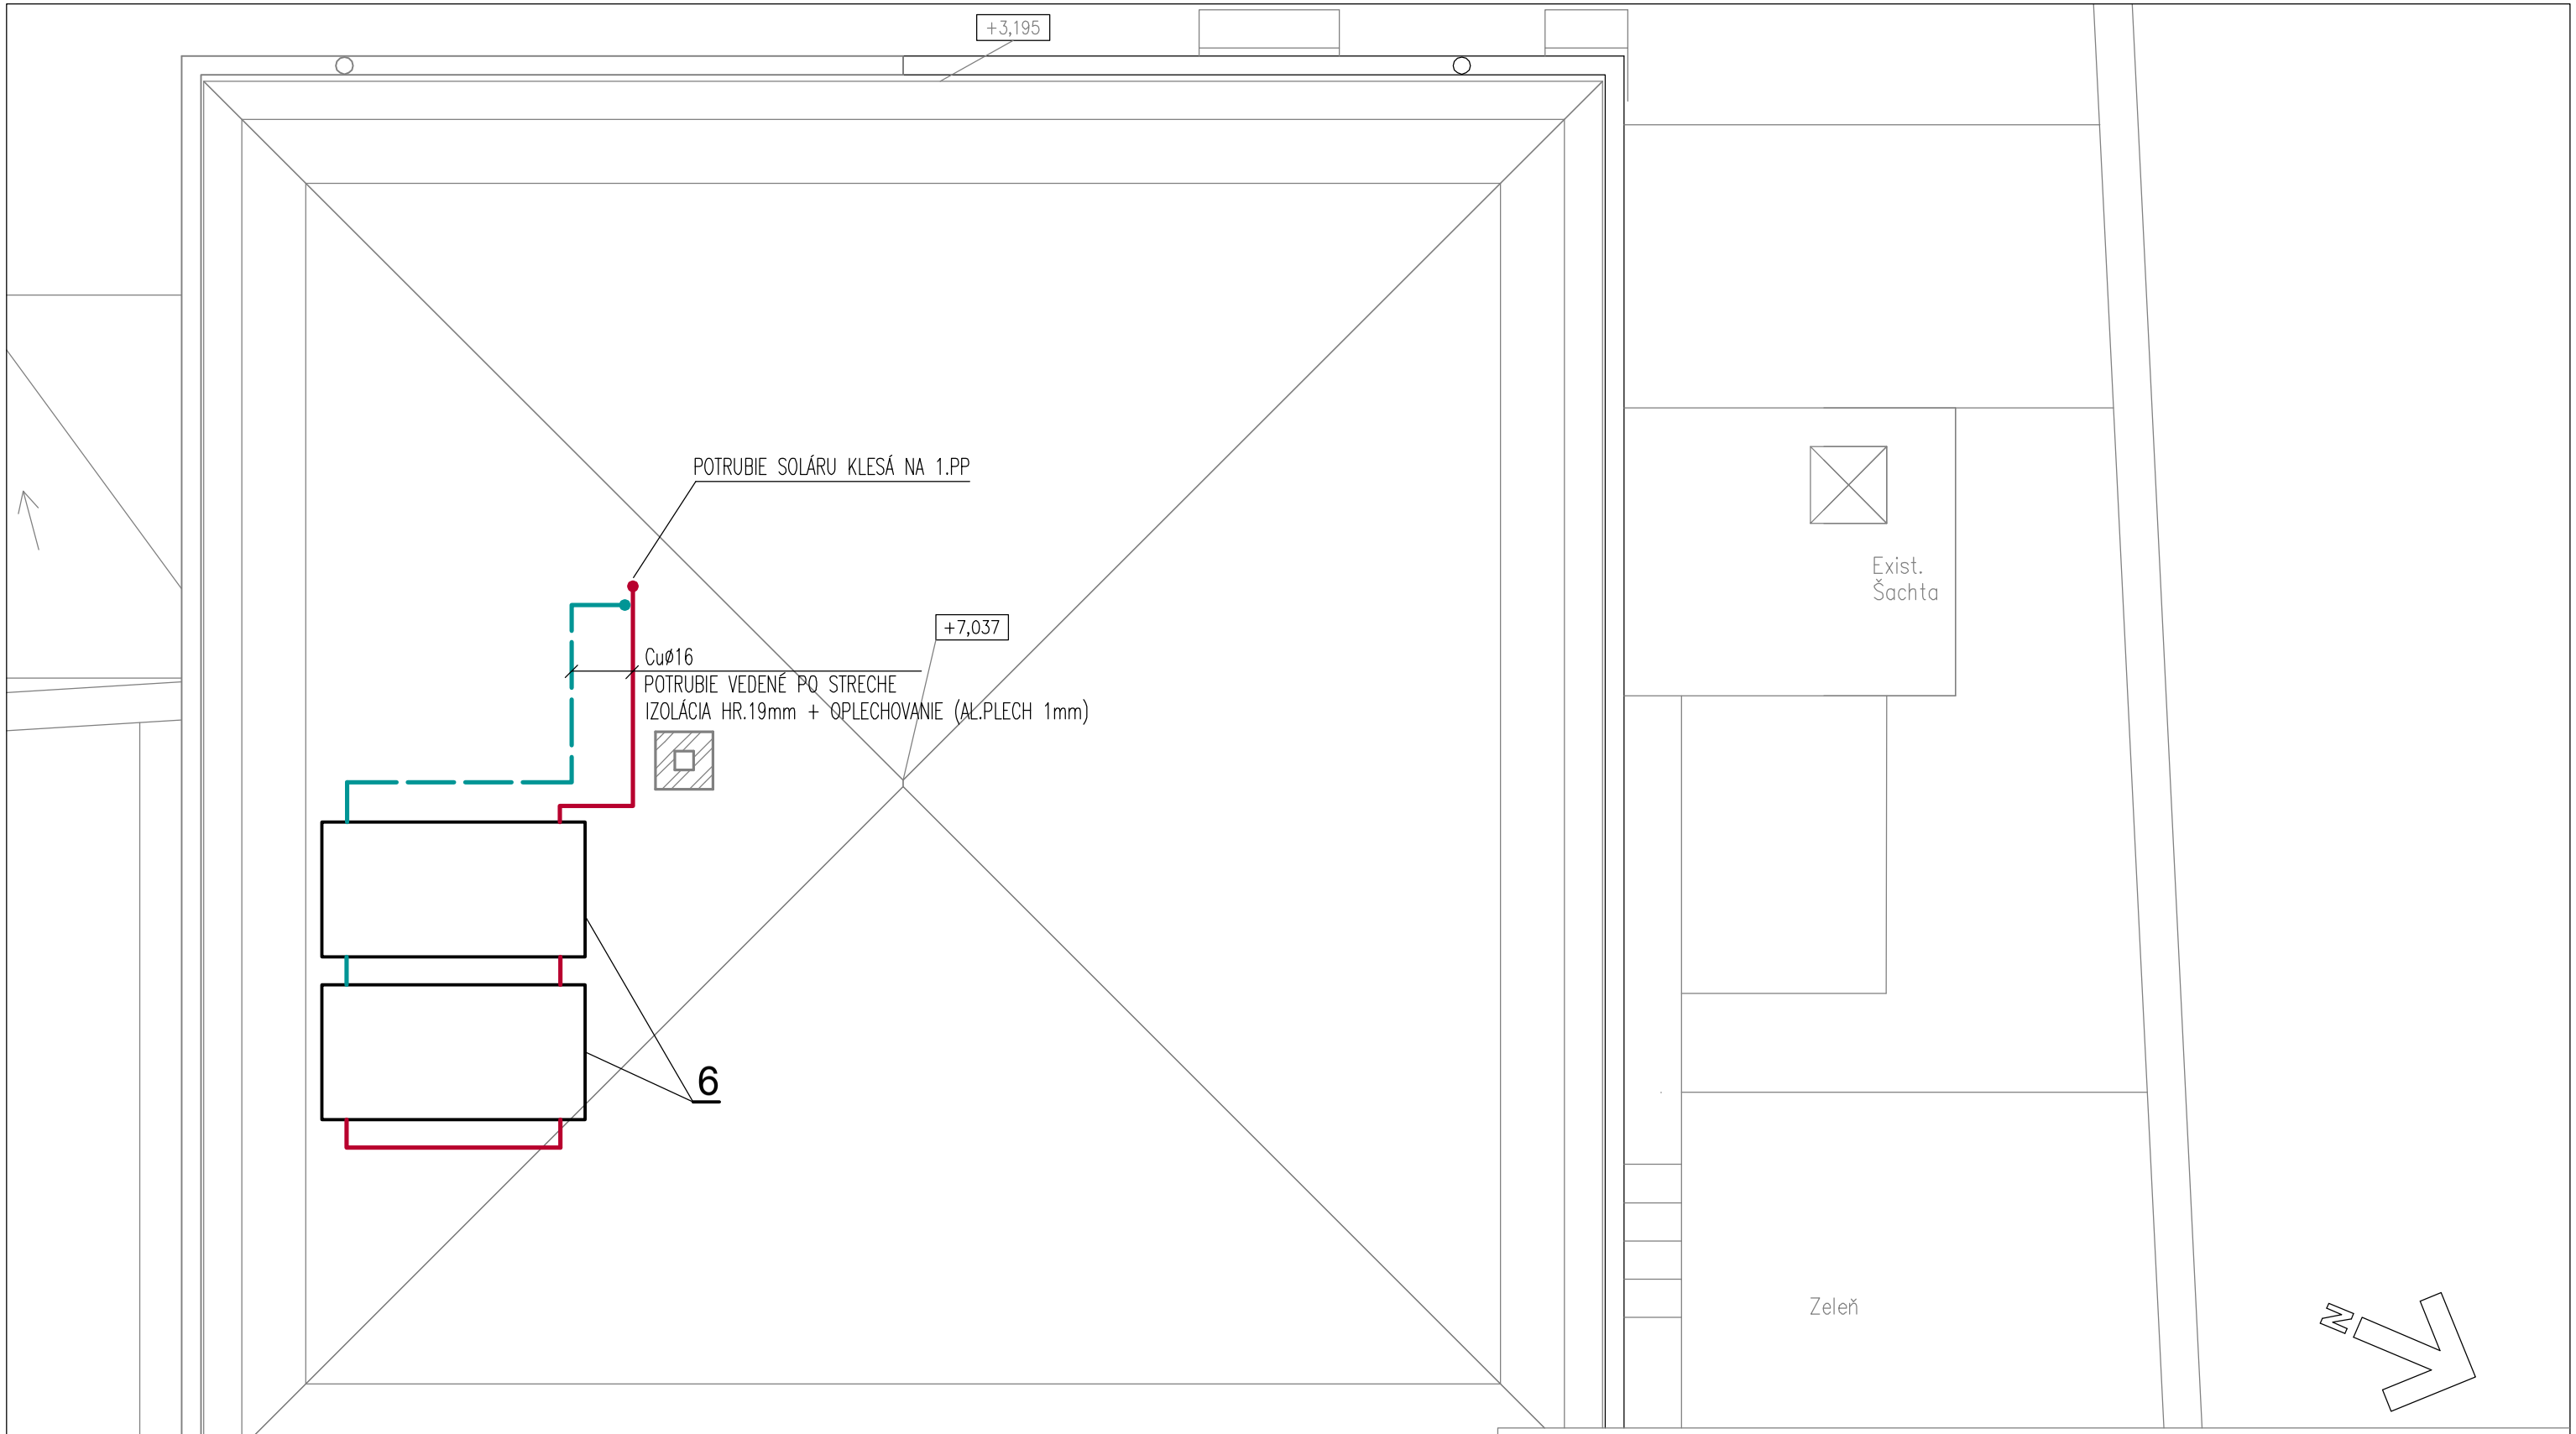

Autor projektu:	**Zodp. projektant**	**Vypracoval:**
Ing. P. Abel	**Ing. I. Miček**	**Ing. K. Maceková**
		tel: 0907 960 759
		macekova.katusa@gmail.com

Investor: Obec Moravany nad Váhom, Kostolecká 175/4

Názov stavby:
Denný stacionár, Moravany nad Váhom

Formát:	**2A4**
Dátum:	**08/2018**
Stupeň:	**SP**

Časť: **Vykurovanie**

Obsah: **Pôdorys strechy**

Mierka:	**Č. výkr.**
1:50	**3**