
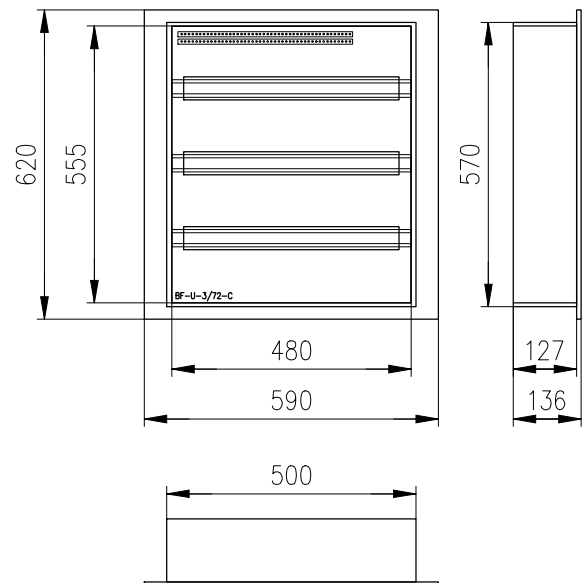


3~PE+N 50Hz, 230/400V, TN-S
OCHRANA PRED ÚRAZOM EL. PRÚDOM V NORMÁLNEJ PREVÁDZKE:
OCHRANA IZOLOVANÍM ŽIVÝCH ČASŤÍ, ZÁBRANAMI ALEBO KRYTMI
OCHRANA PRED ÚRAZOM EL. PRÚDOM PRI PORUČE:
SAMOČINNÝM ODPOJENÍM OD NAPÁJANIA

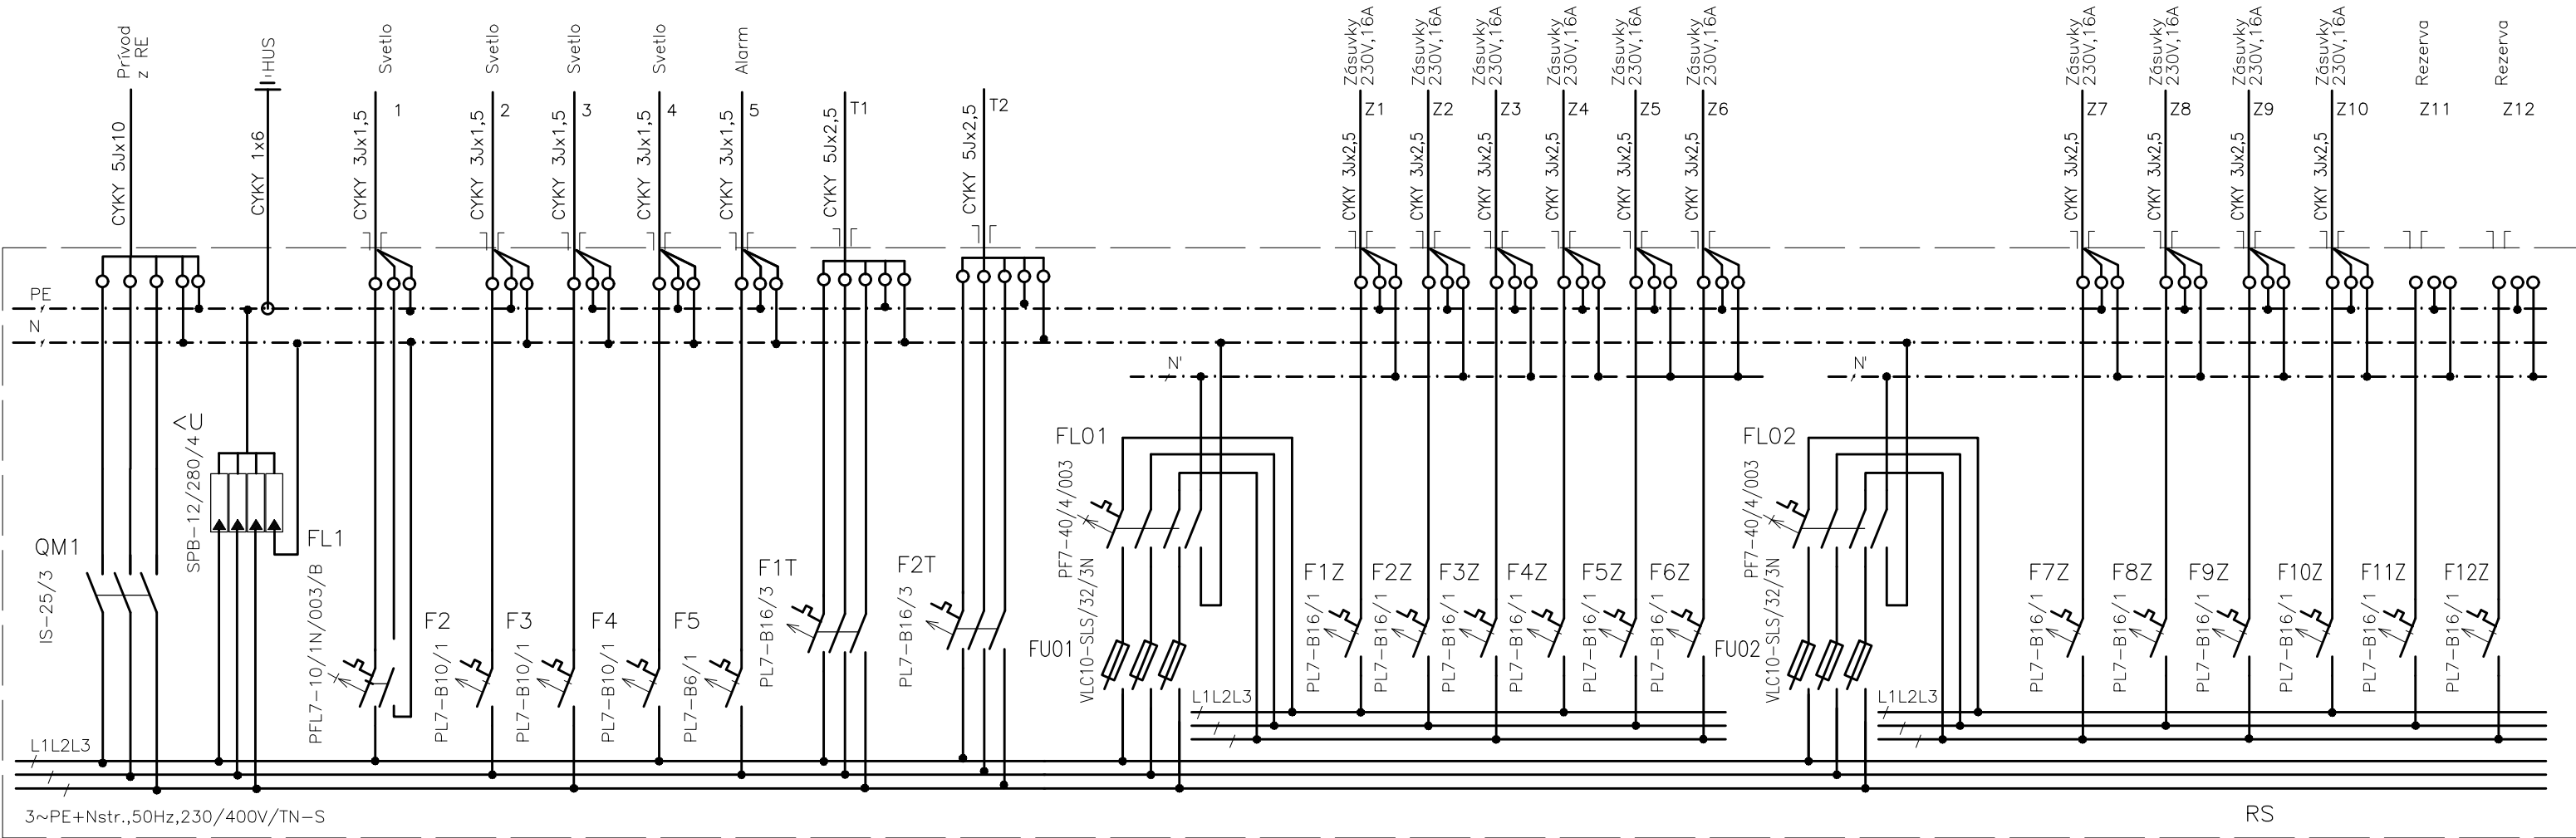

Ypracoval	Zodp. projektant Ing.Karol Kařimír	Tech. kontrola	PETER ONDRO OSIPK ADAMA TRAJANA 18 921 01 PIEŠTANY 033 77 256 91, 0903 692 180	
Kreslil	Rudolf Škrabák			
Investor	Obec Moravany nad Váhom, Kostolecká 175/4		formát	2xA4
Akce	Denný stacionár, Moravany nad Váhom		datum	08/2018
			účel	
			č. zakázky	16004
			č. kopie	
			archivní č.	
Obsah výkresu	Rozvádzač RS		Měřítko	Č. výkresu
			—	EL-01