

LEGENDA :  
STROJNÉ ZARIADENIA :


1	ZÁVESNÝ PLYNOVÝ KONDENZAČNÝ KOTOL VIESSMANN VITODENS 200-W, VÝKON 1,9-13,0kW
2	BIVALENTNÝ ZÁSOBNÍKOVÝ OHRIEVAČ TV VIESSMANN VITOCELL 100-B/W, OBJEM 190l
3	INTEGROVANÁ STANICA SOLAR DIVICON (ČERPACIA JEDNOTKA) PRÍCHYTENÁ K ZÁSOBNÍKU VRÁTANE ODLUČOVAČA VZDUCHU, PŇNIAČEJ ARMATURY, PŇNIAČEJ RÚČNEJ PUMPY
4	TLAKOVÁ EXPANZNÁ NÁDOBA SOLÁRNEHO OKRUHU, OBJEM 18l
5	REGULÁTOR SOLÁRNEHO OKRUHU
6	2xSOLÁRNY KOLEKTOR VITOSOL 100-FM, PLOCHA ABSORBÉRA 4m2

POTRUBIA:

	VYKUROVACIA VODA
	MEĎENÉ POTRUBIA SOLÁR
	VYKUROVACIA VODA
	OCELOVÉ POTRUBIA SPÁJANÉ LISOVANÍM
	VYKUROVACIA VODA
	PLASTHLINÍKOVÉ POTRUBIA
	EXPANZNÉ POTRUBIE

ARMATÚRY :

	GK	KOHÚT GULOVÝ UZATVÁRAČÍ S PÁČKOU
	F	FILTER SIEŤOVÝ MOSADZNÝ
	VK	VYPÚŠŤACÍ KOHÚT
	AOV	AUTOMATICKÝ ODVZDUŠŇOVACÍ VENTIL
	SK	SPÄTNÁ Klapka
	PV	POISTNÝ VENTIL

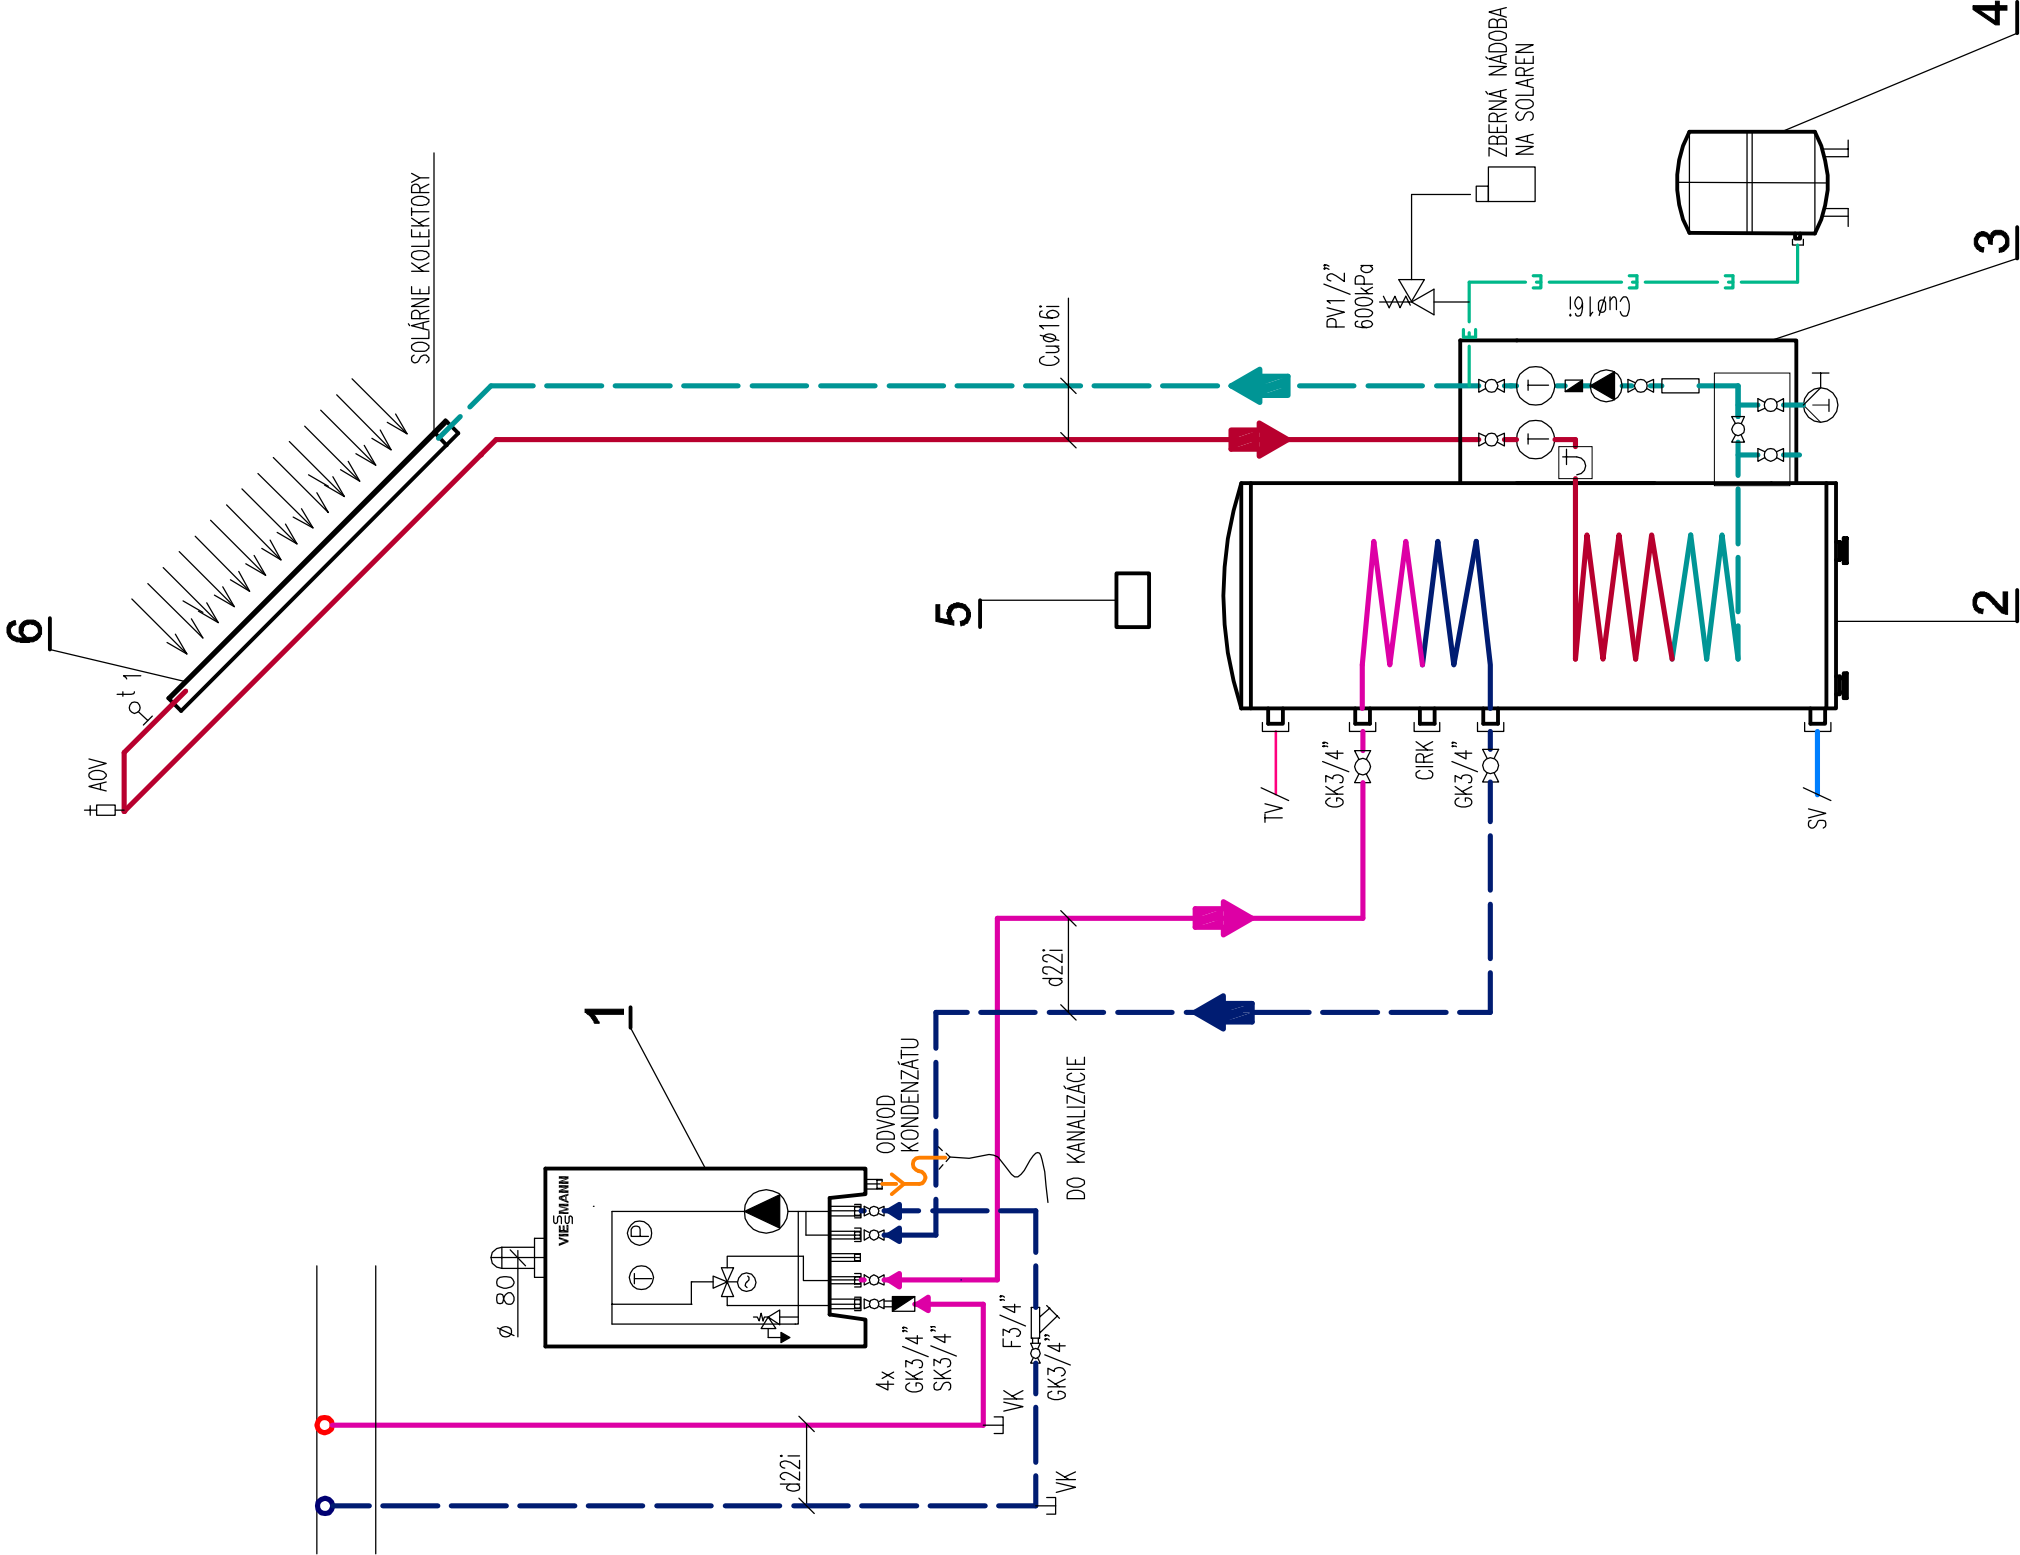

Autor projektu:	Zodp. projektant	Vypracoval:
Ing. P. Abel	Ing. I. Miček	Ing. K. Maceková
		tel: 0907 960 759
		macekova.katusa@gmail.com
Investor: Obec Moravany nad Váhom, Kostolecká 175/4		
Názov stavby:	Formát: 2A4	
Denný stationár, Moravany nad Váhom	Dátum: 08/2018	
	Stupeň: SP	
Časť: Vykurovanie	Mierka: Č. výkr.	
Obsah: Schéma zapojenia	-	4