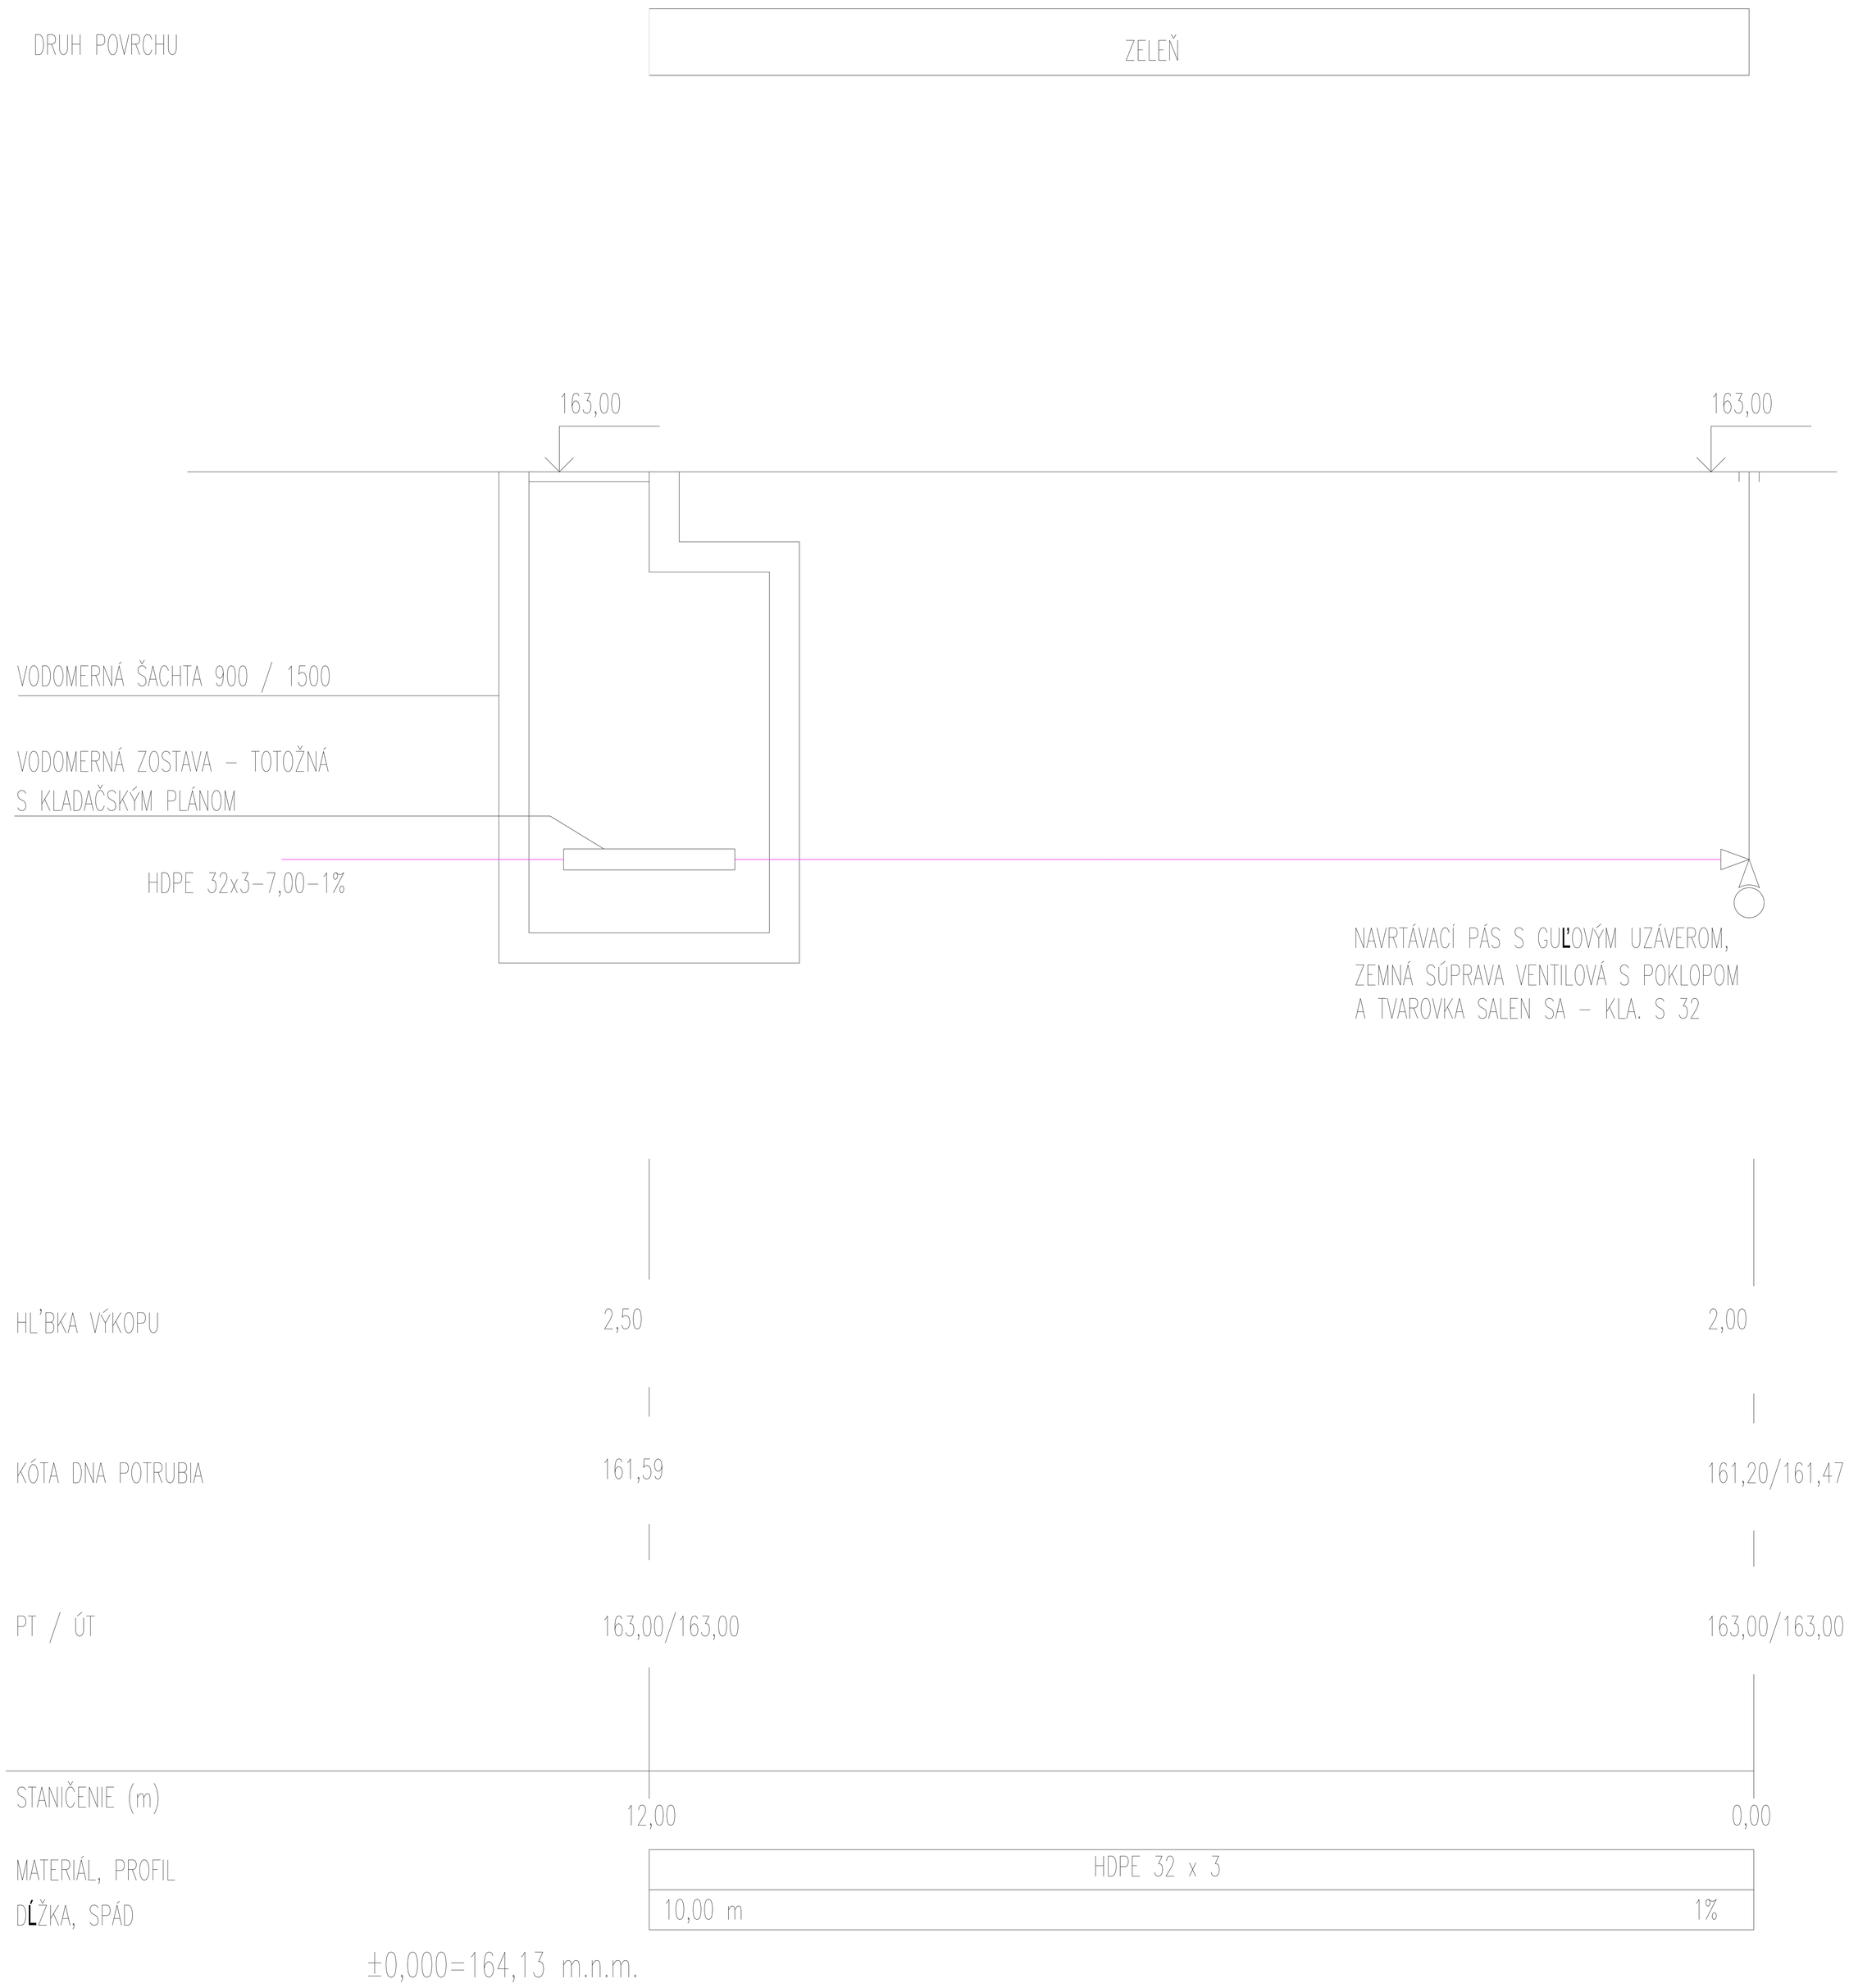


Vypracoval Ondro Peter	Zodp. projektant	Tech. kontrola
Kreslil Ondro Peter		

PETER ONDRO
OSIPK
ADAMA TRAJANA 18
921 01 PIEŠŤANY
033 77 256 91, 0903 692 180

Investor
OBEC MORAVANY NAD VÁHOM, KOSTOLECKÁ 174/5, MORAVANY NAD VÁHOM

Akce
Denný stacionár, Moravany nad Váhom

SO 01 – Stacionár

Obsah výkresu
Pozdĺžny profil – vodovod

formát	2A4
datum	07–2018
účel	PDpSP
č. zakázky	106–2018–P
č. kopie	
archivní č.	
Měřítko	1:50
Č. výkresu	ZT–102