



Výpis prvků krovu							
Označení	Prvek	Průřez	Délka prvku [m]	Počet [ks.]	Celková délka [m]	Plocha [m <sup>2</sup> ]	Objem [m <sup>3</sup> ]
01	Krokev	100x150	0.71	4	2.84	1.54	0.04
02	Krokev	100x150	1.93	4	7.72	3.98	0.12
03	Krokev	100x150	3.15	4	12.6	6.42	0.19
04	Krokev	100x150	4.37	4	17.48	8.86	0.26
05	Krokev	100x150	5.59	4	22.36	11.3	0.34
06	Krokev	100x150	6.75	3	20.25	10.22	0.3
07	Krokev	100x150	0.74	4	2.96	1.6	0.04
08	Krokev	100x150	1.96	4	7.84	4.04	0.12
09	Krokev	100x150	3.18	4	12.72	6.48	0.19
10	Krokev	100x150	4.4	4	17.6	8.92	0.26
11	Krokev	100x150	5.62	4	22.48	11.36	0.34
12	Krokev	100x150	6.59	1	6.59	3.33	0.1
13	Krokev	100x150	6.17	1	6.17	3.12	0.09
14	Vaznice	140x180	4.61	2	9.22	6	0.23
15	Vaznice	140x180	4.56	2	9.12	5.94	0.23
16	Trám	160x220	9.36	2	18.72	14.37	0.66
17	Pozednice	140x140	9.8	2	19.6	11.05	0.38
18	Pozednice	140x140	9.85	2	19.7	11.11	0.39
21	Pásek	100x140	1.42	8	11.36	5.68	0.16
37	Trám	160x100	7.35	3	22.05	11.56	0.35
38	Sloupek	140x140	1.78	4	7.12	4.14	0.14
39	Nárožní krokev	120x220	8.73	4	34.92	23.96	0.92
Součet						174.97	5.86
Rezerva 7%						12.25	0.41
Celkem						187.21	6.27

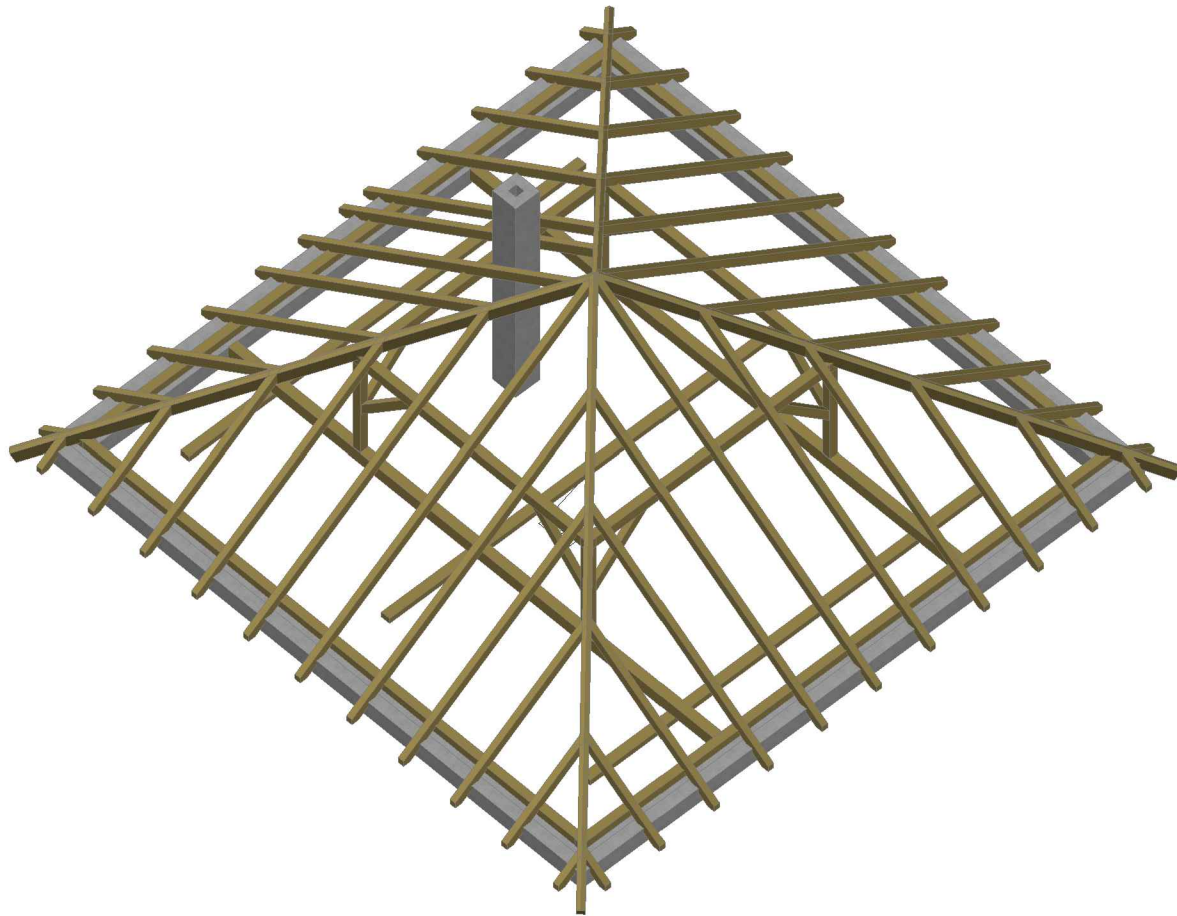

+0,0=úroveň existujúcej podlažny i.N.N'

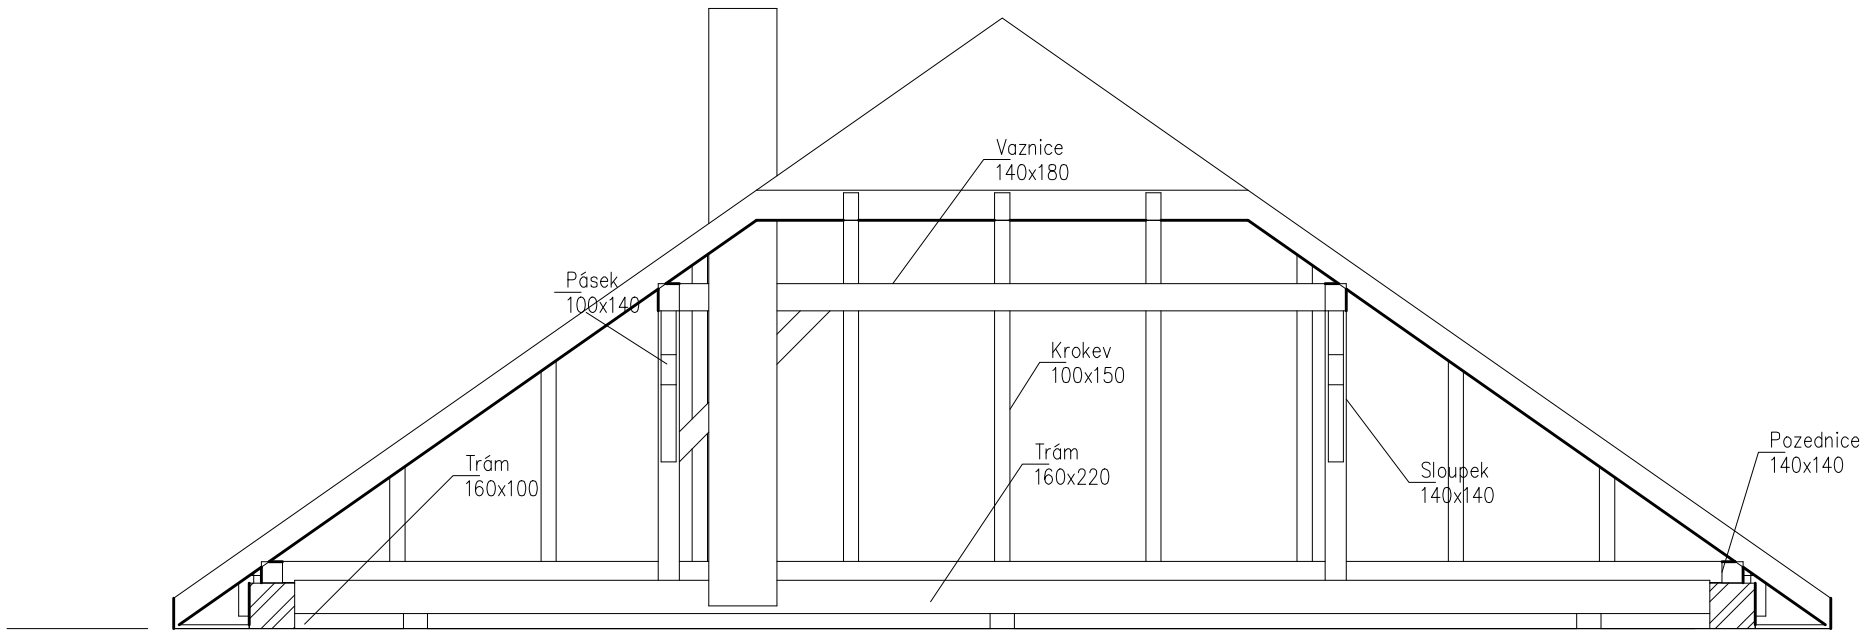

Vypracoval Ondro Peter	Zodp. projektant Ing.arch. Chmelár Libor	Tech. kontrola	PETER ONDRO ©SIEPK ADAMA TRAJANA 18 921 01 PIEŠŤANY 033 77 256 91, 0903 692 180	
Kreslil Ondro Peter			formát 6A4	
Investor Obec Moravany nad Váhom, Kostalecká 174/5, Moravany nad Váhom			datum 07-2018	
Akce Denný stacionár, Moravany nad Váhom			účel Stavebné povolenie	
			č. zakázky 106-2018-P	
			č. kopie	
			archivní č.	
Obsah výkresu Pôdorys krovu			Měřítko 1:50	č. výkresu 14