




VÝREZ č. 1: REZ 01 (1:75)

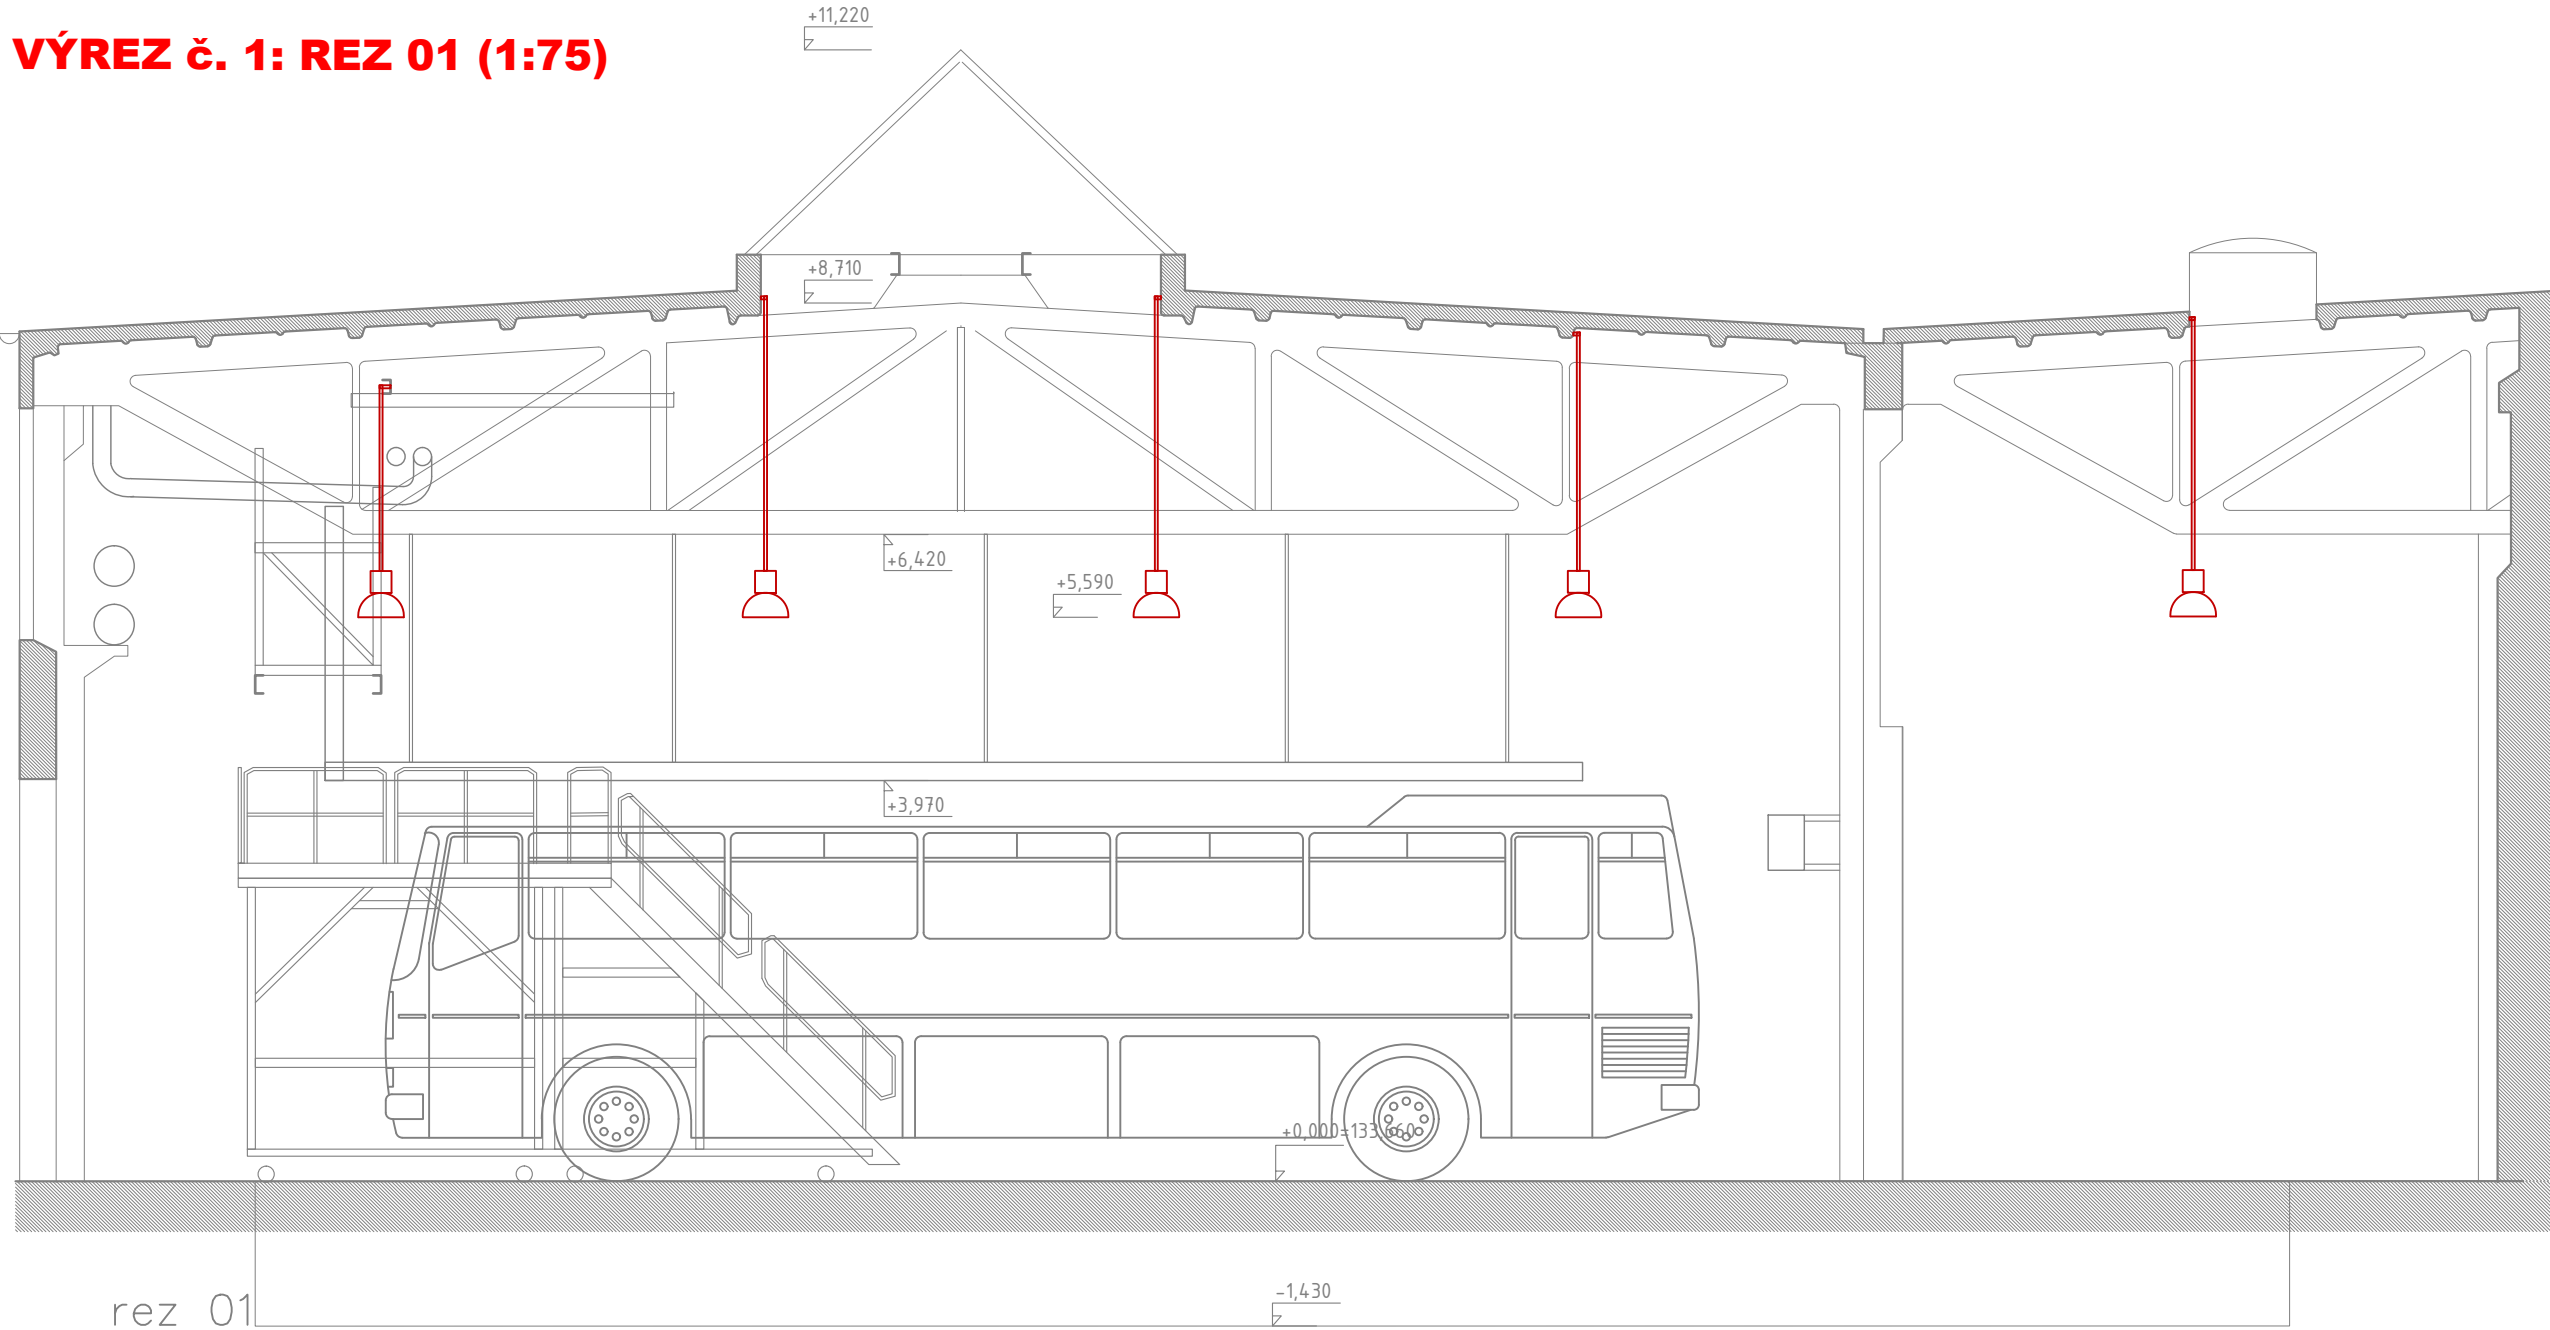


VÝREZ č. 2: REZ 02 (1:75)

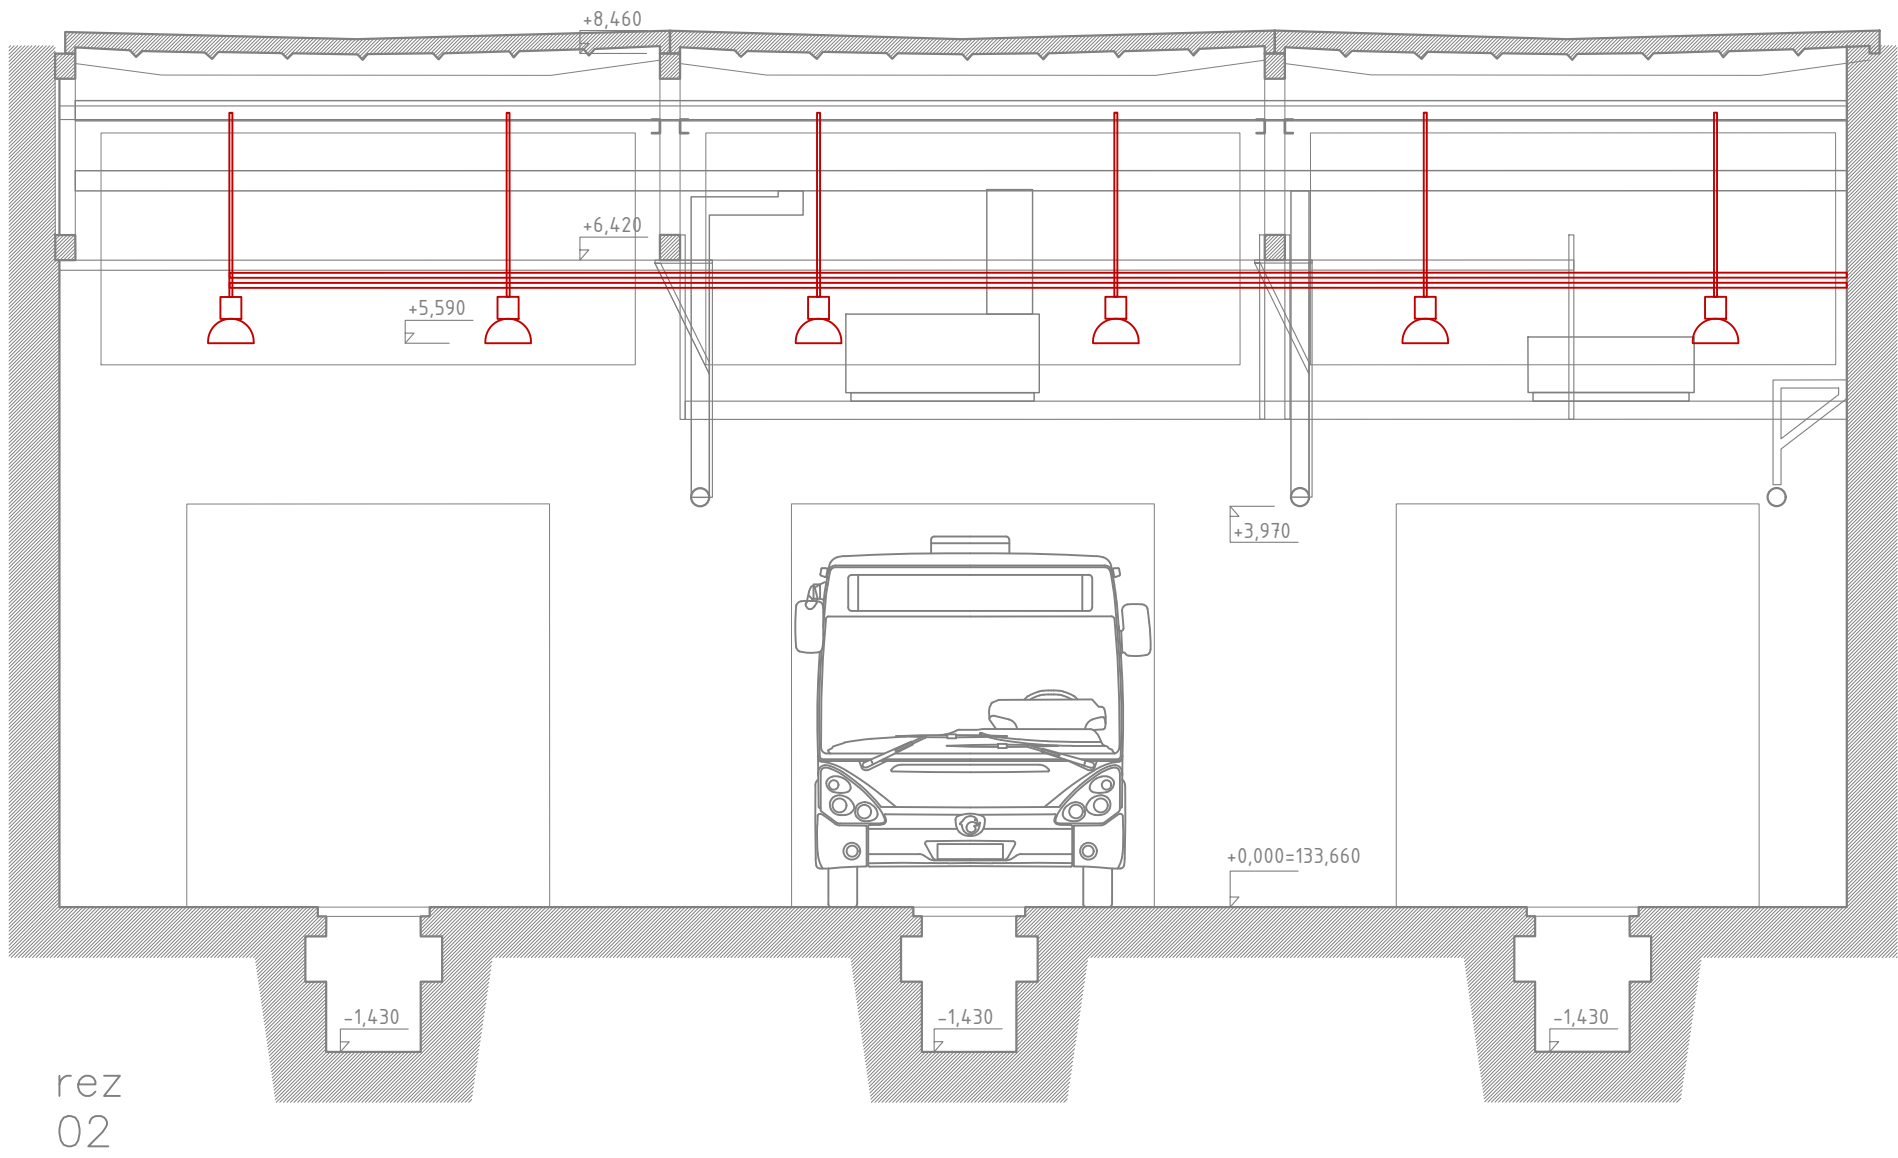

VÝREZ č. 3: PÔDORYS (1:75)

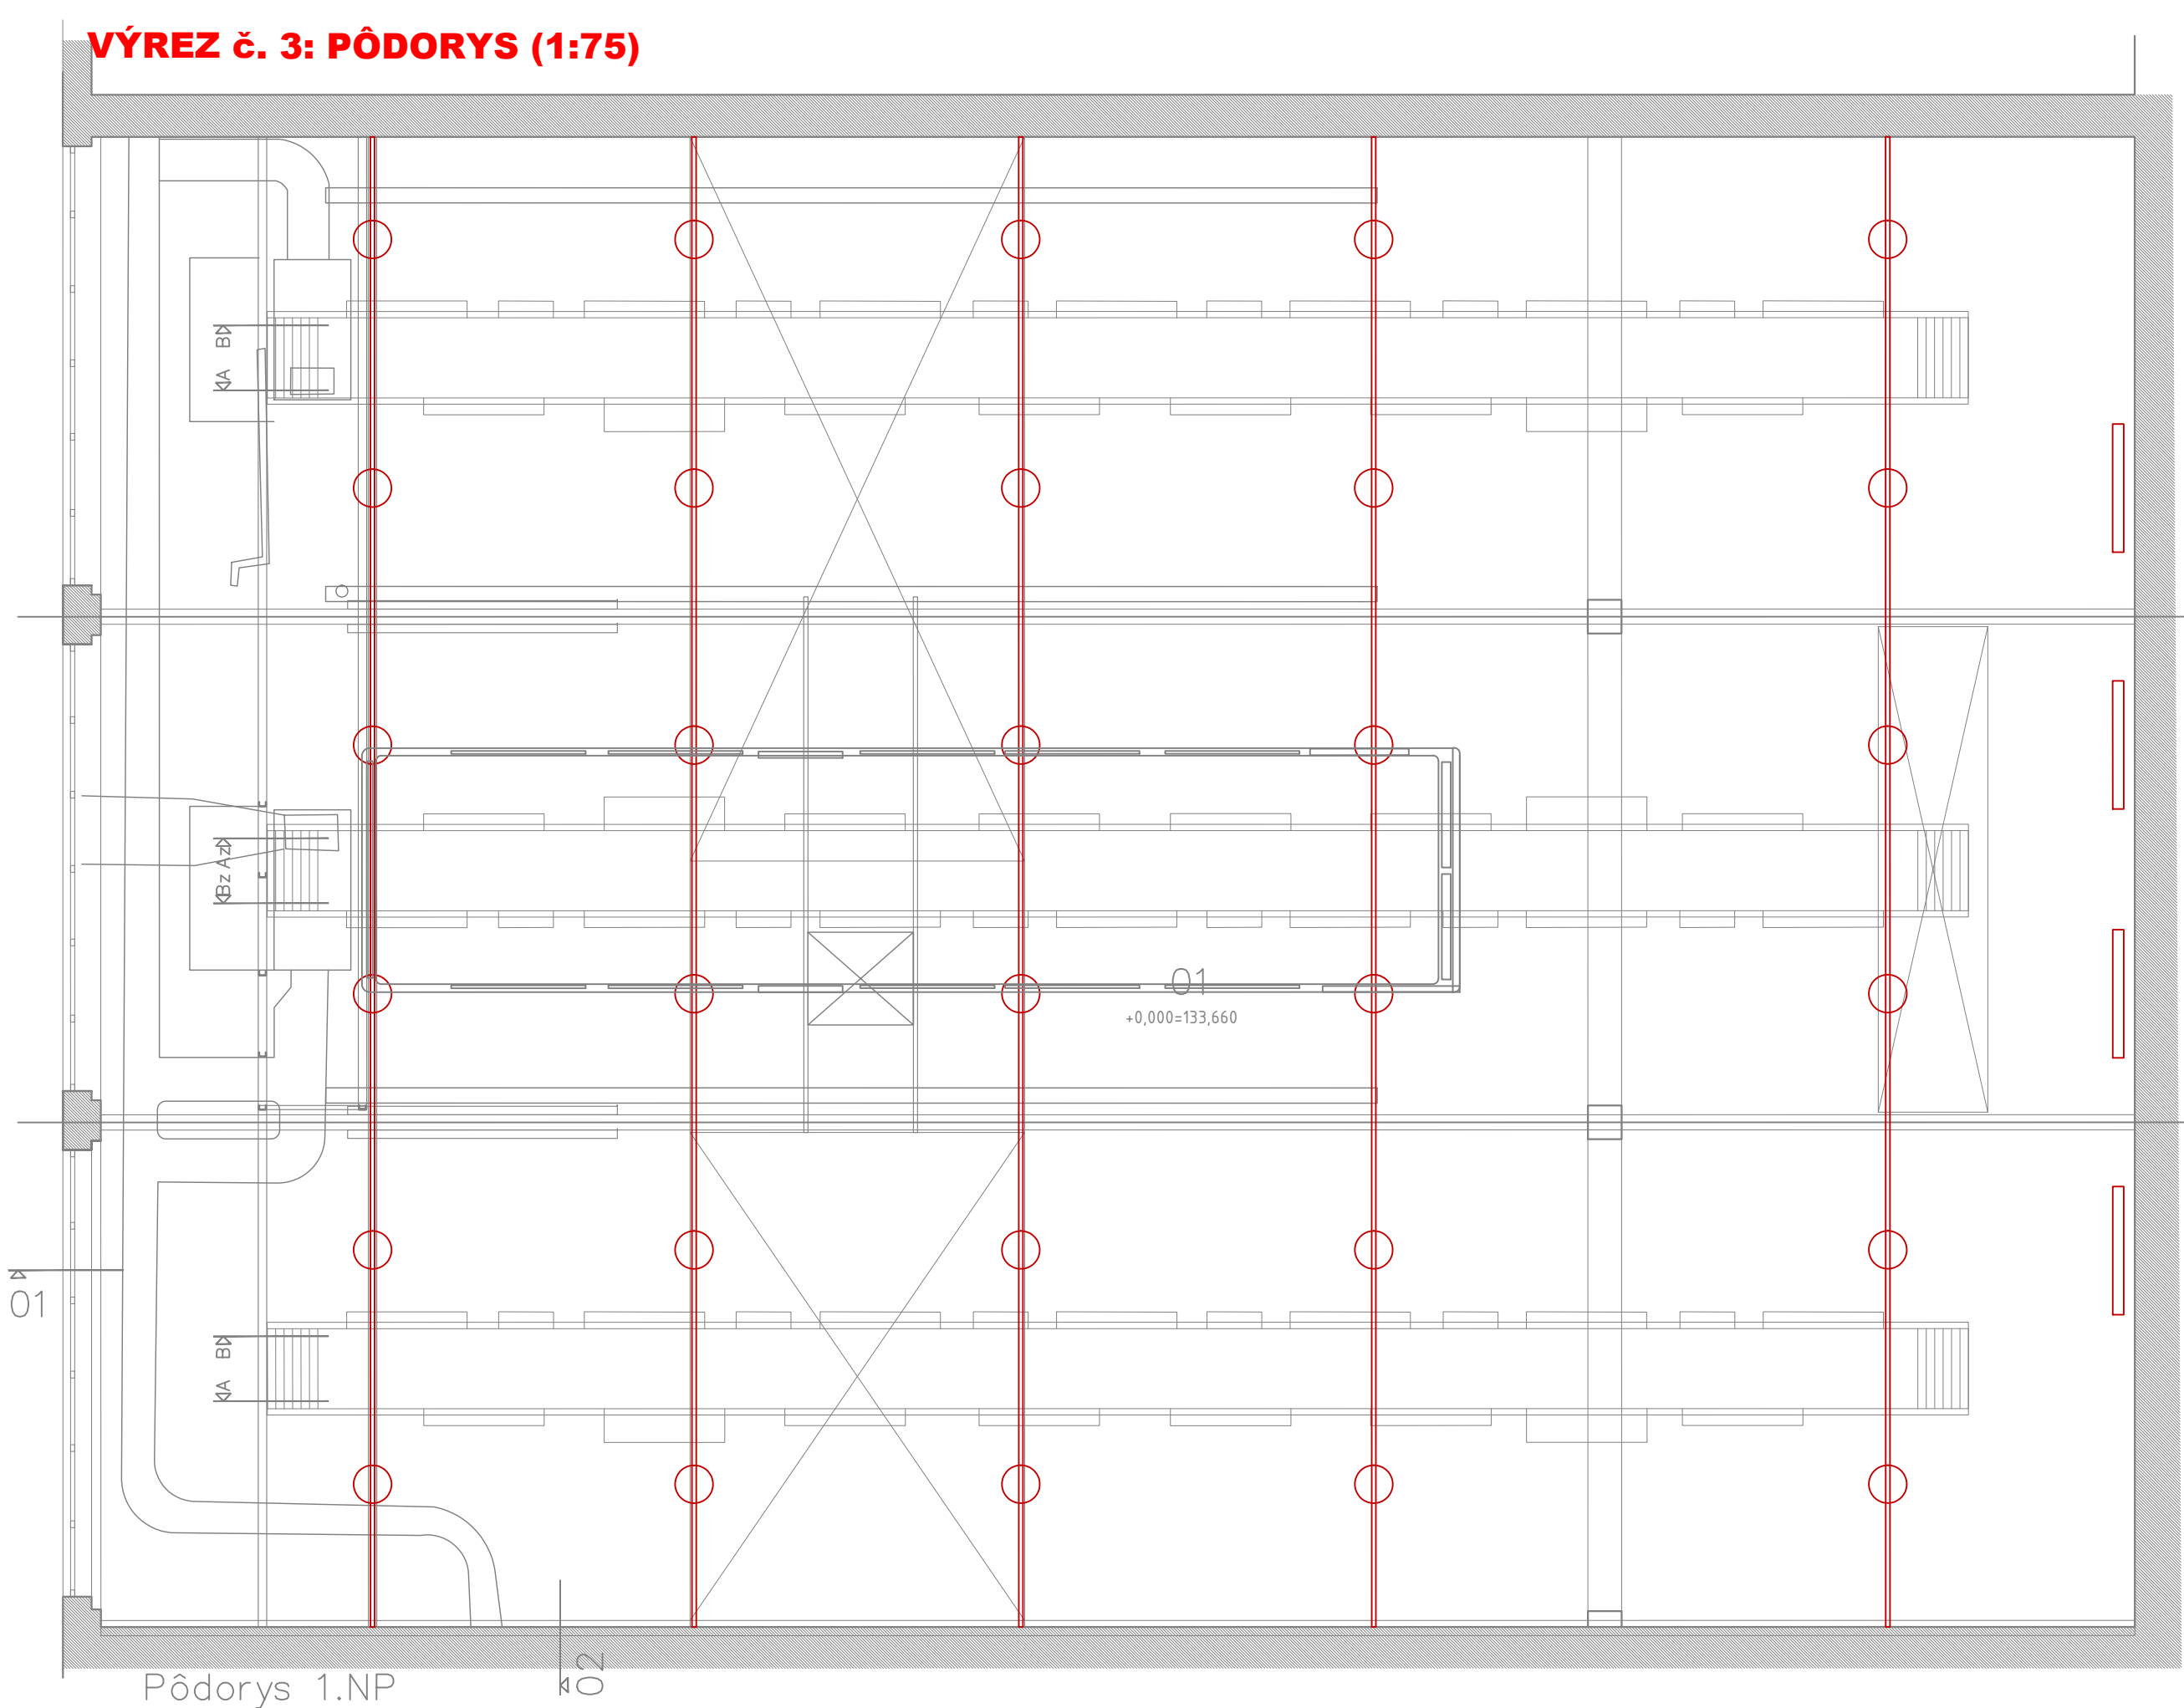

VÝREZ č. 4: REZ A, Bz, B a Az (1:75)

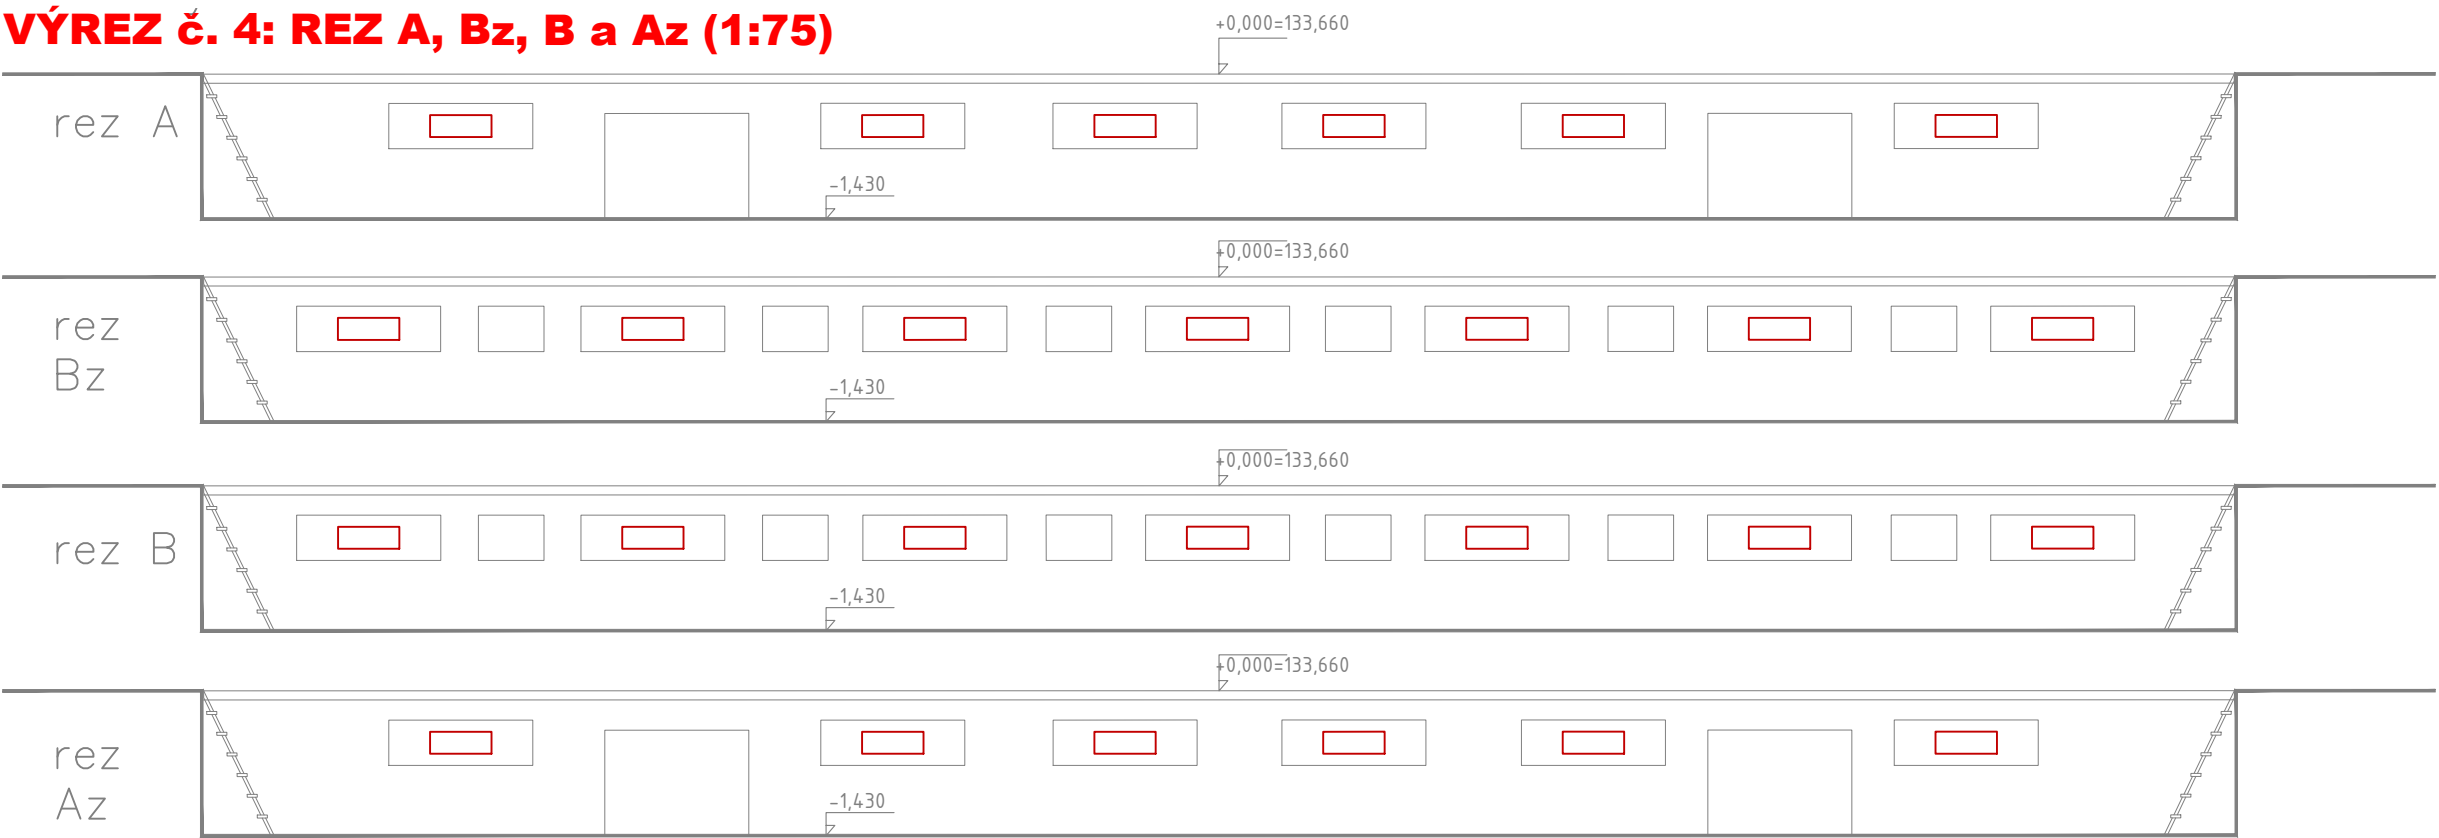

LEGENDA :

- EXISTUJÚCE SVIETIDLÁ
- EXISTUJÚCE KONŠTRUKCIE NA UPEVNEENIE SVIETIDIEL A KABELÁŽE

Rozvodná sieť a použité ochranné opatrenia:

3+PEN 230/400 V AC 50Hz, TN-C
3+PEN/N+PE 230/400 V AC 50Hz, TN-C-S
3+N+PE 230/400 V AC 50Hz, TN-S
1+N+PE 230 V AC 50Hz, TN-S
2 DC 24V, IT

Ochranné opatrenie v zmysle STN 33 2000-4-41
1.) Požiadavky na základnú ochranu (ochranu pred priamym dotykom) v zmysle (STN 33 2000-4-41):
- Základná izolácia živých častí
- Zábranami alebo krytmi
2.) Požiadavky na ochranu pri poruche (ochranu pred nepriamym dotykom) v zmysle (STN 33 2000-4-41):
- Ochranné uzemnenie a ochranné pospájanie
- Samočinné odpojenie pri poruche
3.) Doplnková ochrana - čl. 415
- doplnkové ochranné pospájanie- čl. 415.2

POZNÁMKY:

- NEODDELITELNOU SÚČASŤOU PROJEKTOVEJ DOKUMENTÁCIE JE TECHNICKÁ SPRÁVA.
- DODÁVATEL STAVBY JE POVINNÝ REALIZOVAŤ VŠETKY PRÁCE V ZMYSLE PLATNÝCH STN S DODRŽANÍM TECHNOLOGICKÝCH A BEZPEČNOSTNÝCH POSTUPOV. ĎALEJ JE POVINNÝ REŠPEKTOVAŤ USTANOVENIA STN ISO 4463-1:2002-01 O PRÍSLUŠNÝCH ROZMEROVÝCH ODCHÝLKACH REALIZOVANÝCH KONŠTRUKCIÍ PROTI PROJEKTOVANÉMU STAVU.
- KAŽDÚ ODCHÝLKU OD PROJEKTU JE POTREBNÉ PREROKOVAŤ S GP.
- DODÁVATEL STAVBY MUSÍ PREŠTUDOVAŤ CELÚ PROJEKTOVÚ DOKUMENTÁCIU V PRÍPADE ZISTENIA NEDOSTATKOV NA NE UPOZORNIŤ. PRED KAŽDÝM REALIZAČNÝM PROCESOM PREŠTUDOVAŤ DOTKNUTÉ, SÚVISIACE ČASTI PROJEKTOVEJ DOKUMENTÁCIE.
- REALIZAČNÝ PROJEKT NENAHRÁDZA VÝROBNÚ A DIELENSKÚ DOKUMENTÁCIU DODÁVATEĽA !!!
- DODÁVATEĽSKÁ DOKUMENTÁCIA MUSÍ BYŤ ODSÚHLASENÁ PROJEKTANTOM REALIZAČNEHO PROJEKTU!

LEGENDA MIESTNOSTÍ 1NP

Číslo	Názov miestnosti	Plocha	Podlaha
01	Halová garáž	427,00 m²	betón

mfarch, s.r.o., Čechová 2, 821 05 Bratislava, 0918 467 270, filo@architektisk, www.filoarchitektisk				
Projektant: Zast.	ProNES s.r.o., Stredná 60, Bopčiči 83, 821 04 Bratislava	 ProNES s.r.o. Stredná 60 821 04 Bratislava		
Zodp. projektant: Ing.	Rastislav Švec			
Výpracoval: Ing.	Marián Štefík			
Staviteľ:	Dopravný podnik Bratislava, a.s., Oleňárska 1, 81452 BA			
Název stavby:	Hala LPG Ústredné dielne autobusov			
Miesto stavby:	Dopravný podnik Bratislava Ústredné dielne autobusov Jurajov Dv. parc. 1705/2, k.ú. Nové Mesto			
Časť:	ELEKTRONŠTALÁCIA - OSVETLENIE			
Výkres:	Pôdorys 1NP rozmiestnenie svietidiel - existujúci stav		Stupeň: PS	formát: A4 Dátum: 06/2025 M 1:75
			č. výkresu:	0002