




VÝREZ č. 1: REZ 01 (1:75)

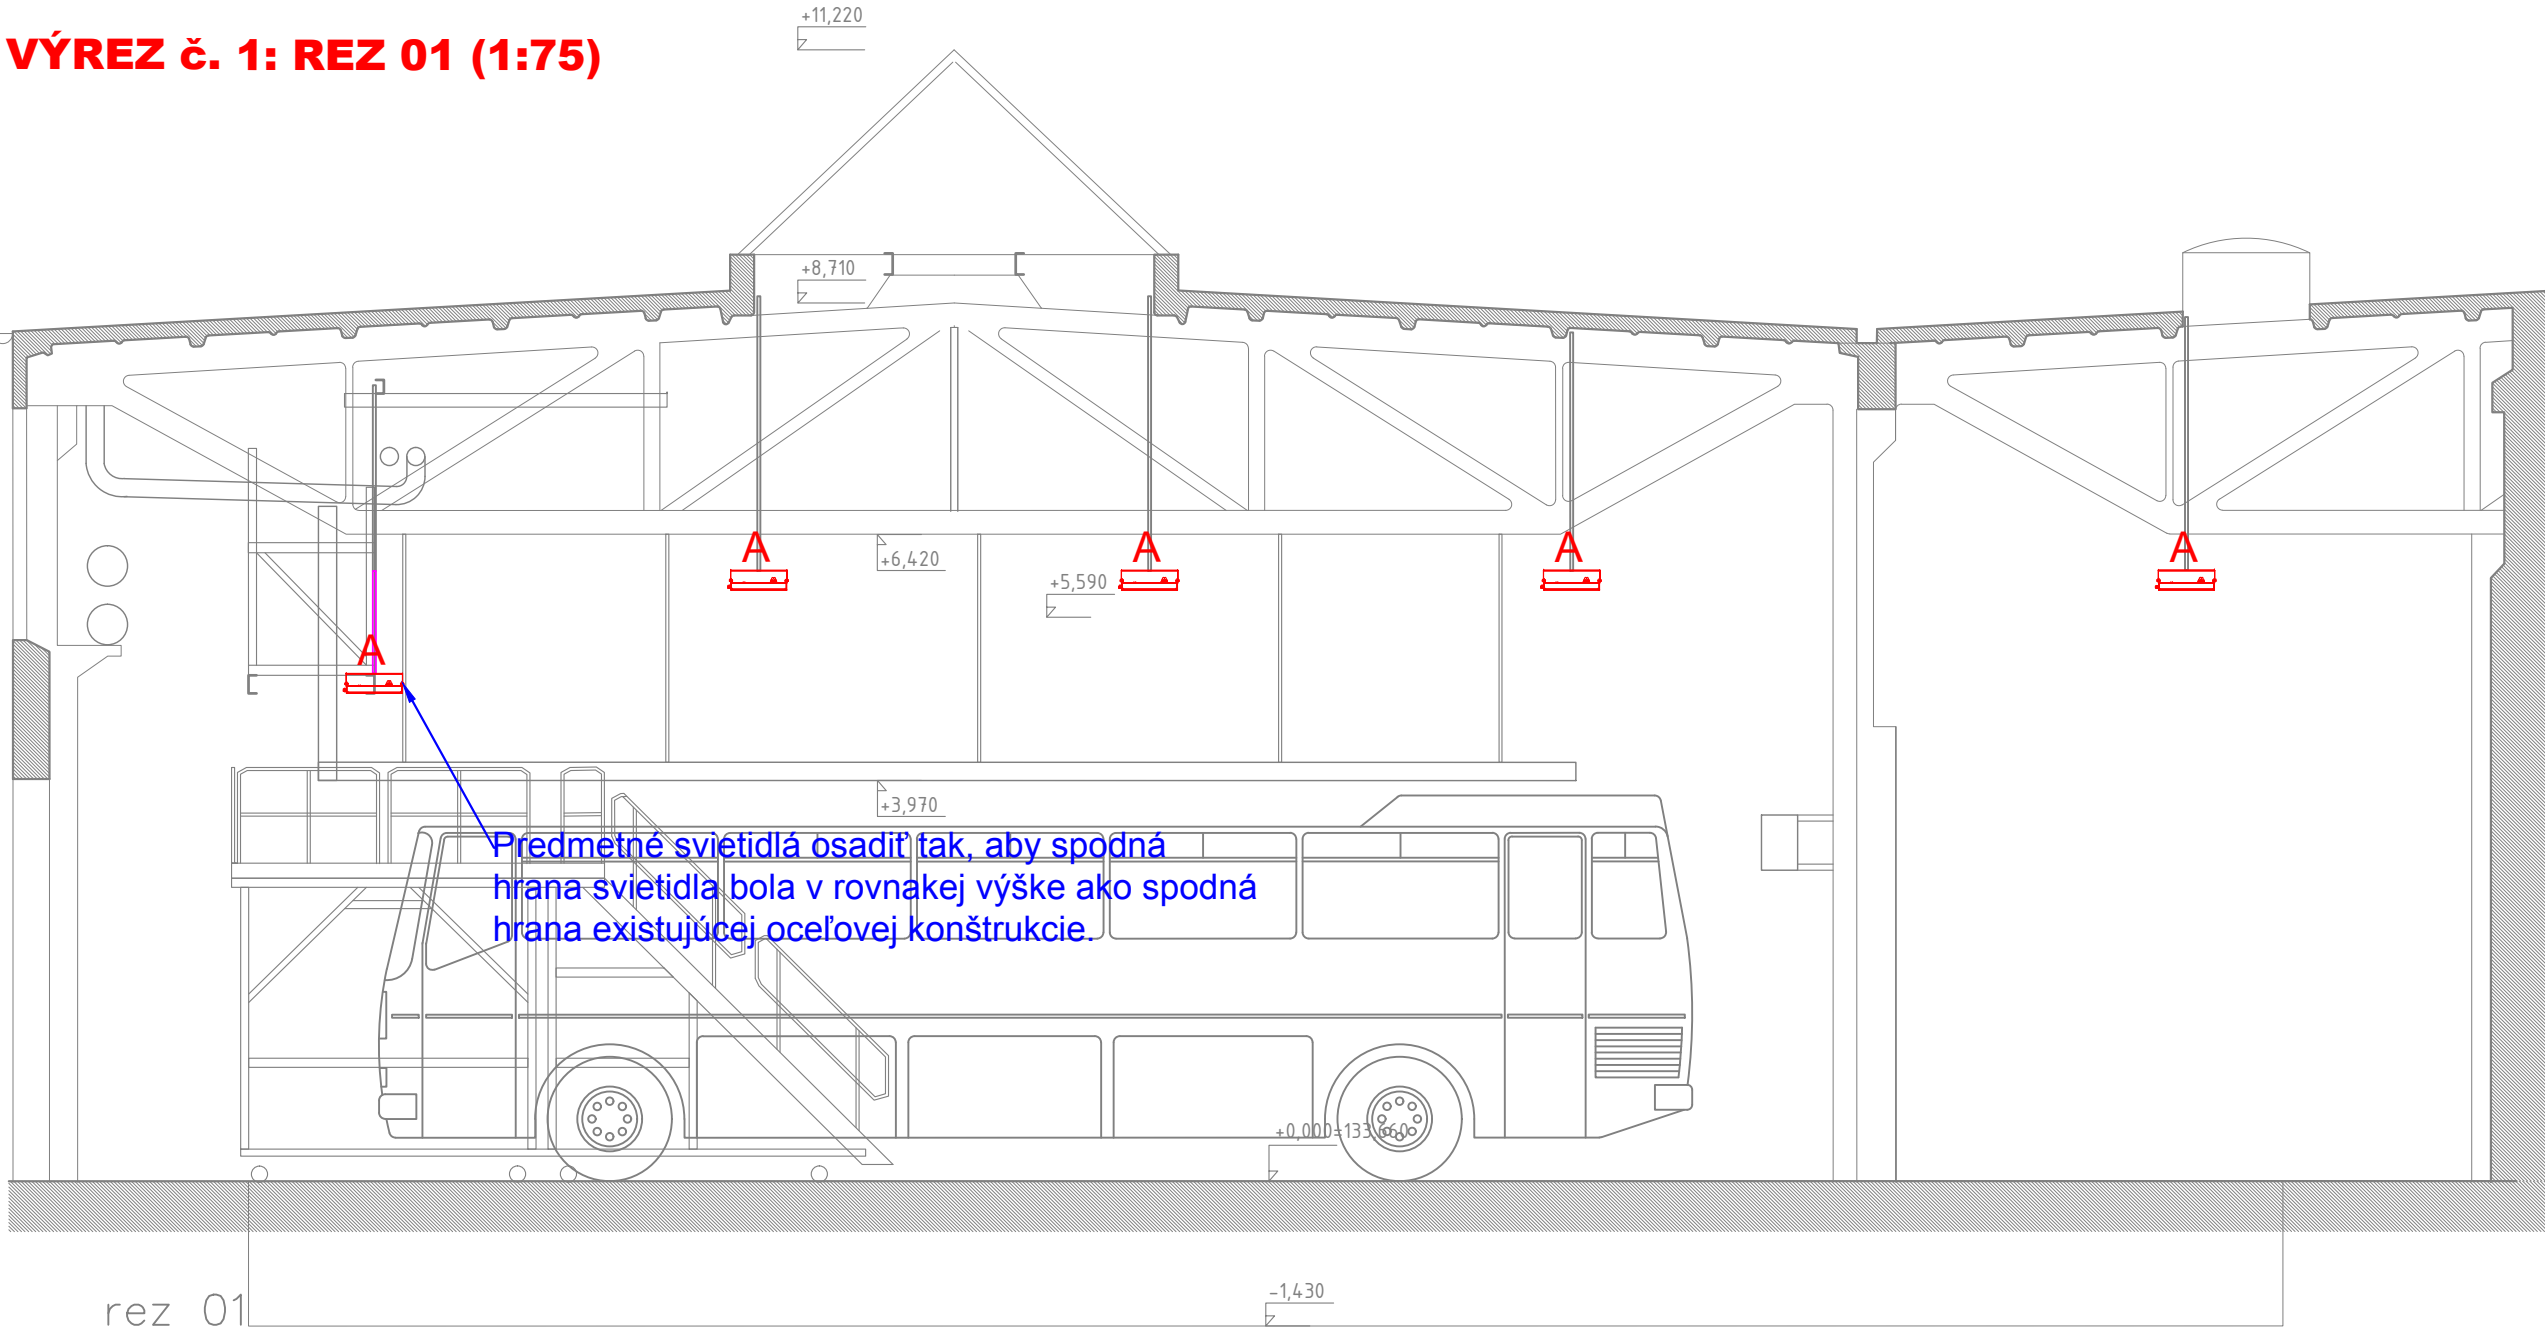


VÝREZ č. 2: REZ 02 (1:75)

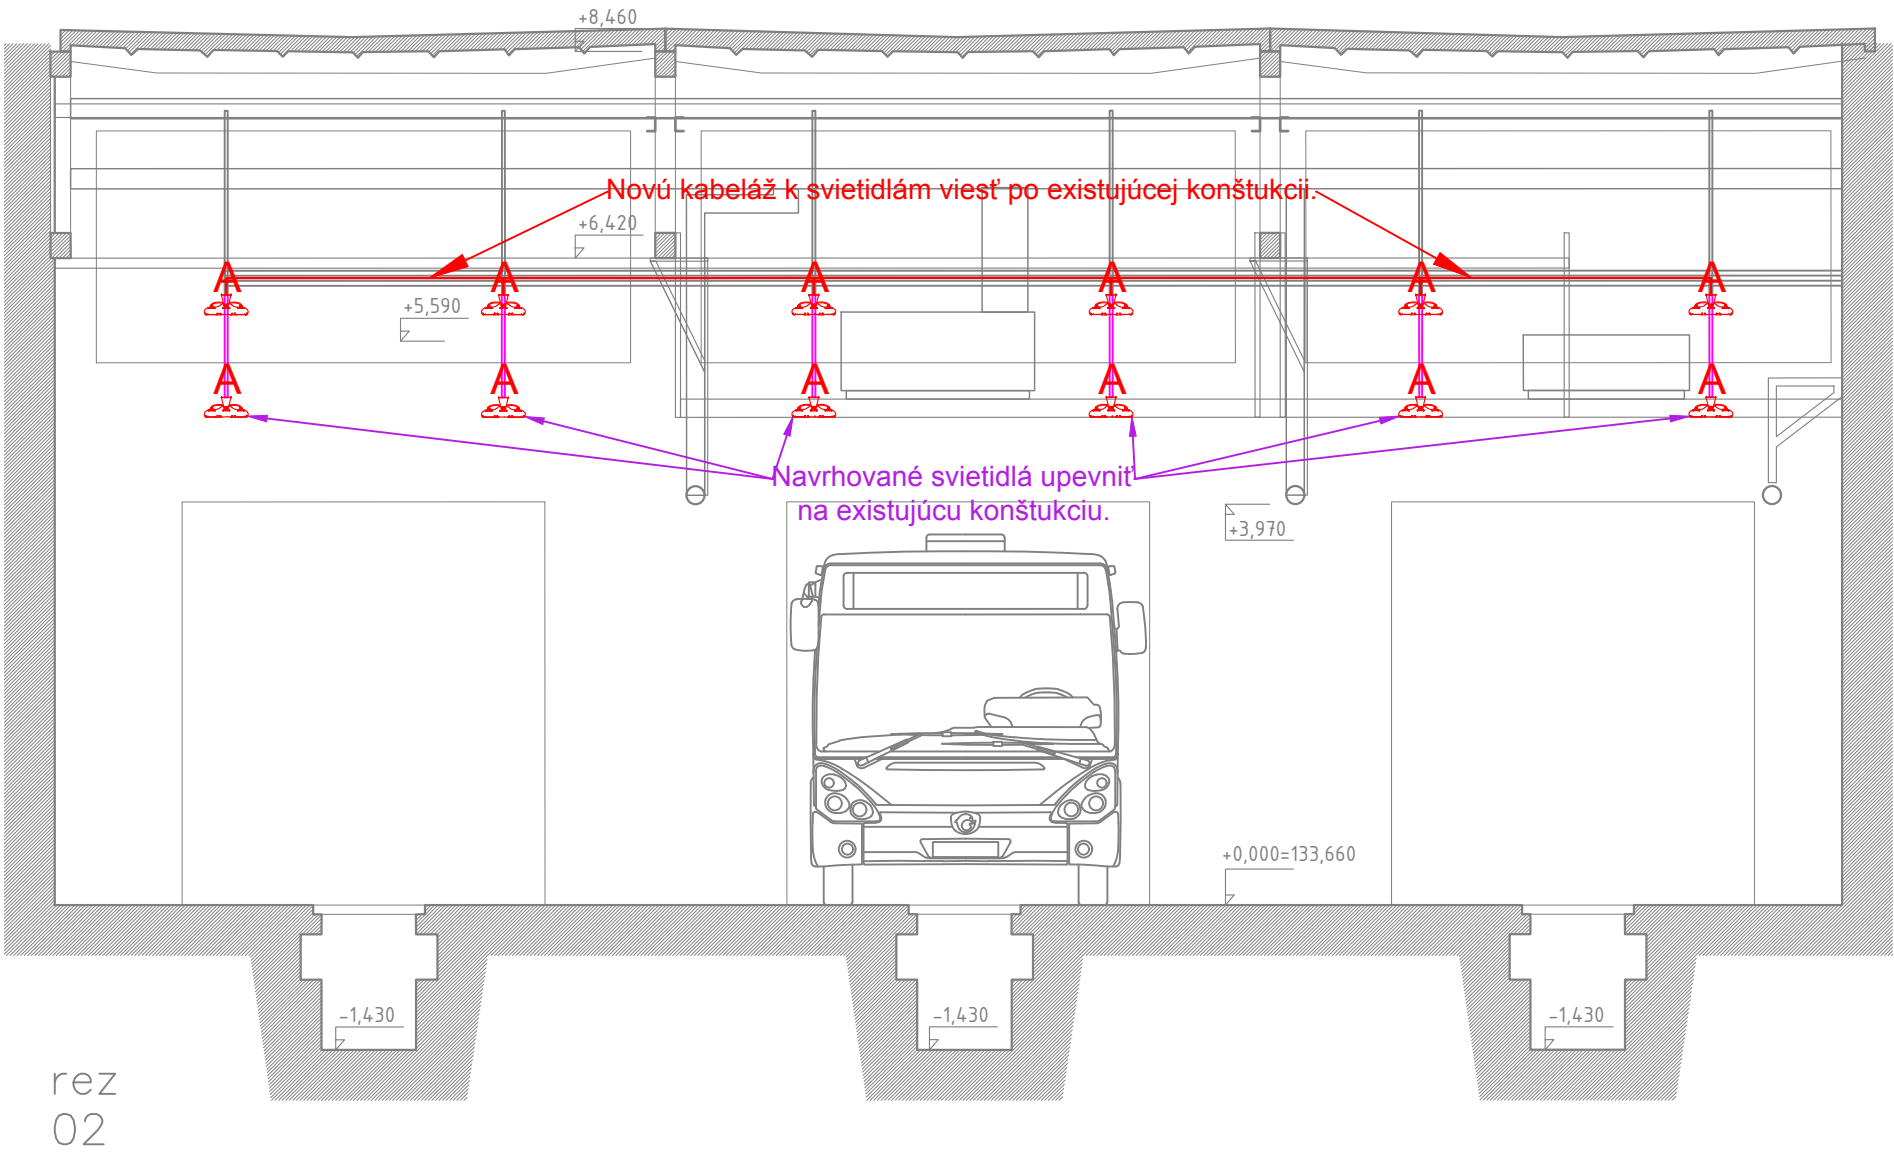

VÝREZ č. 3: PÔDORYS (1:75)

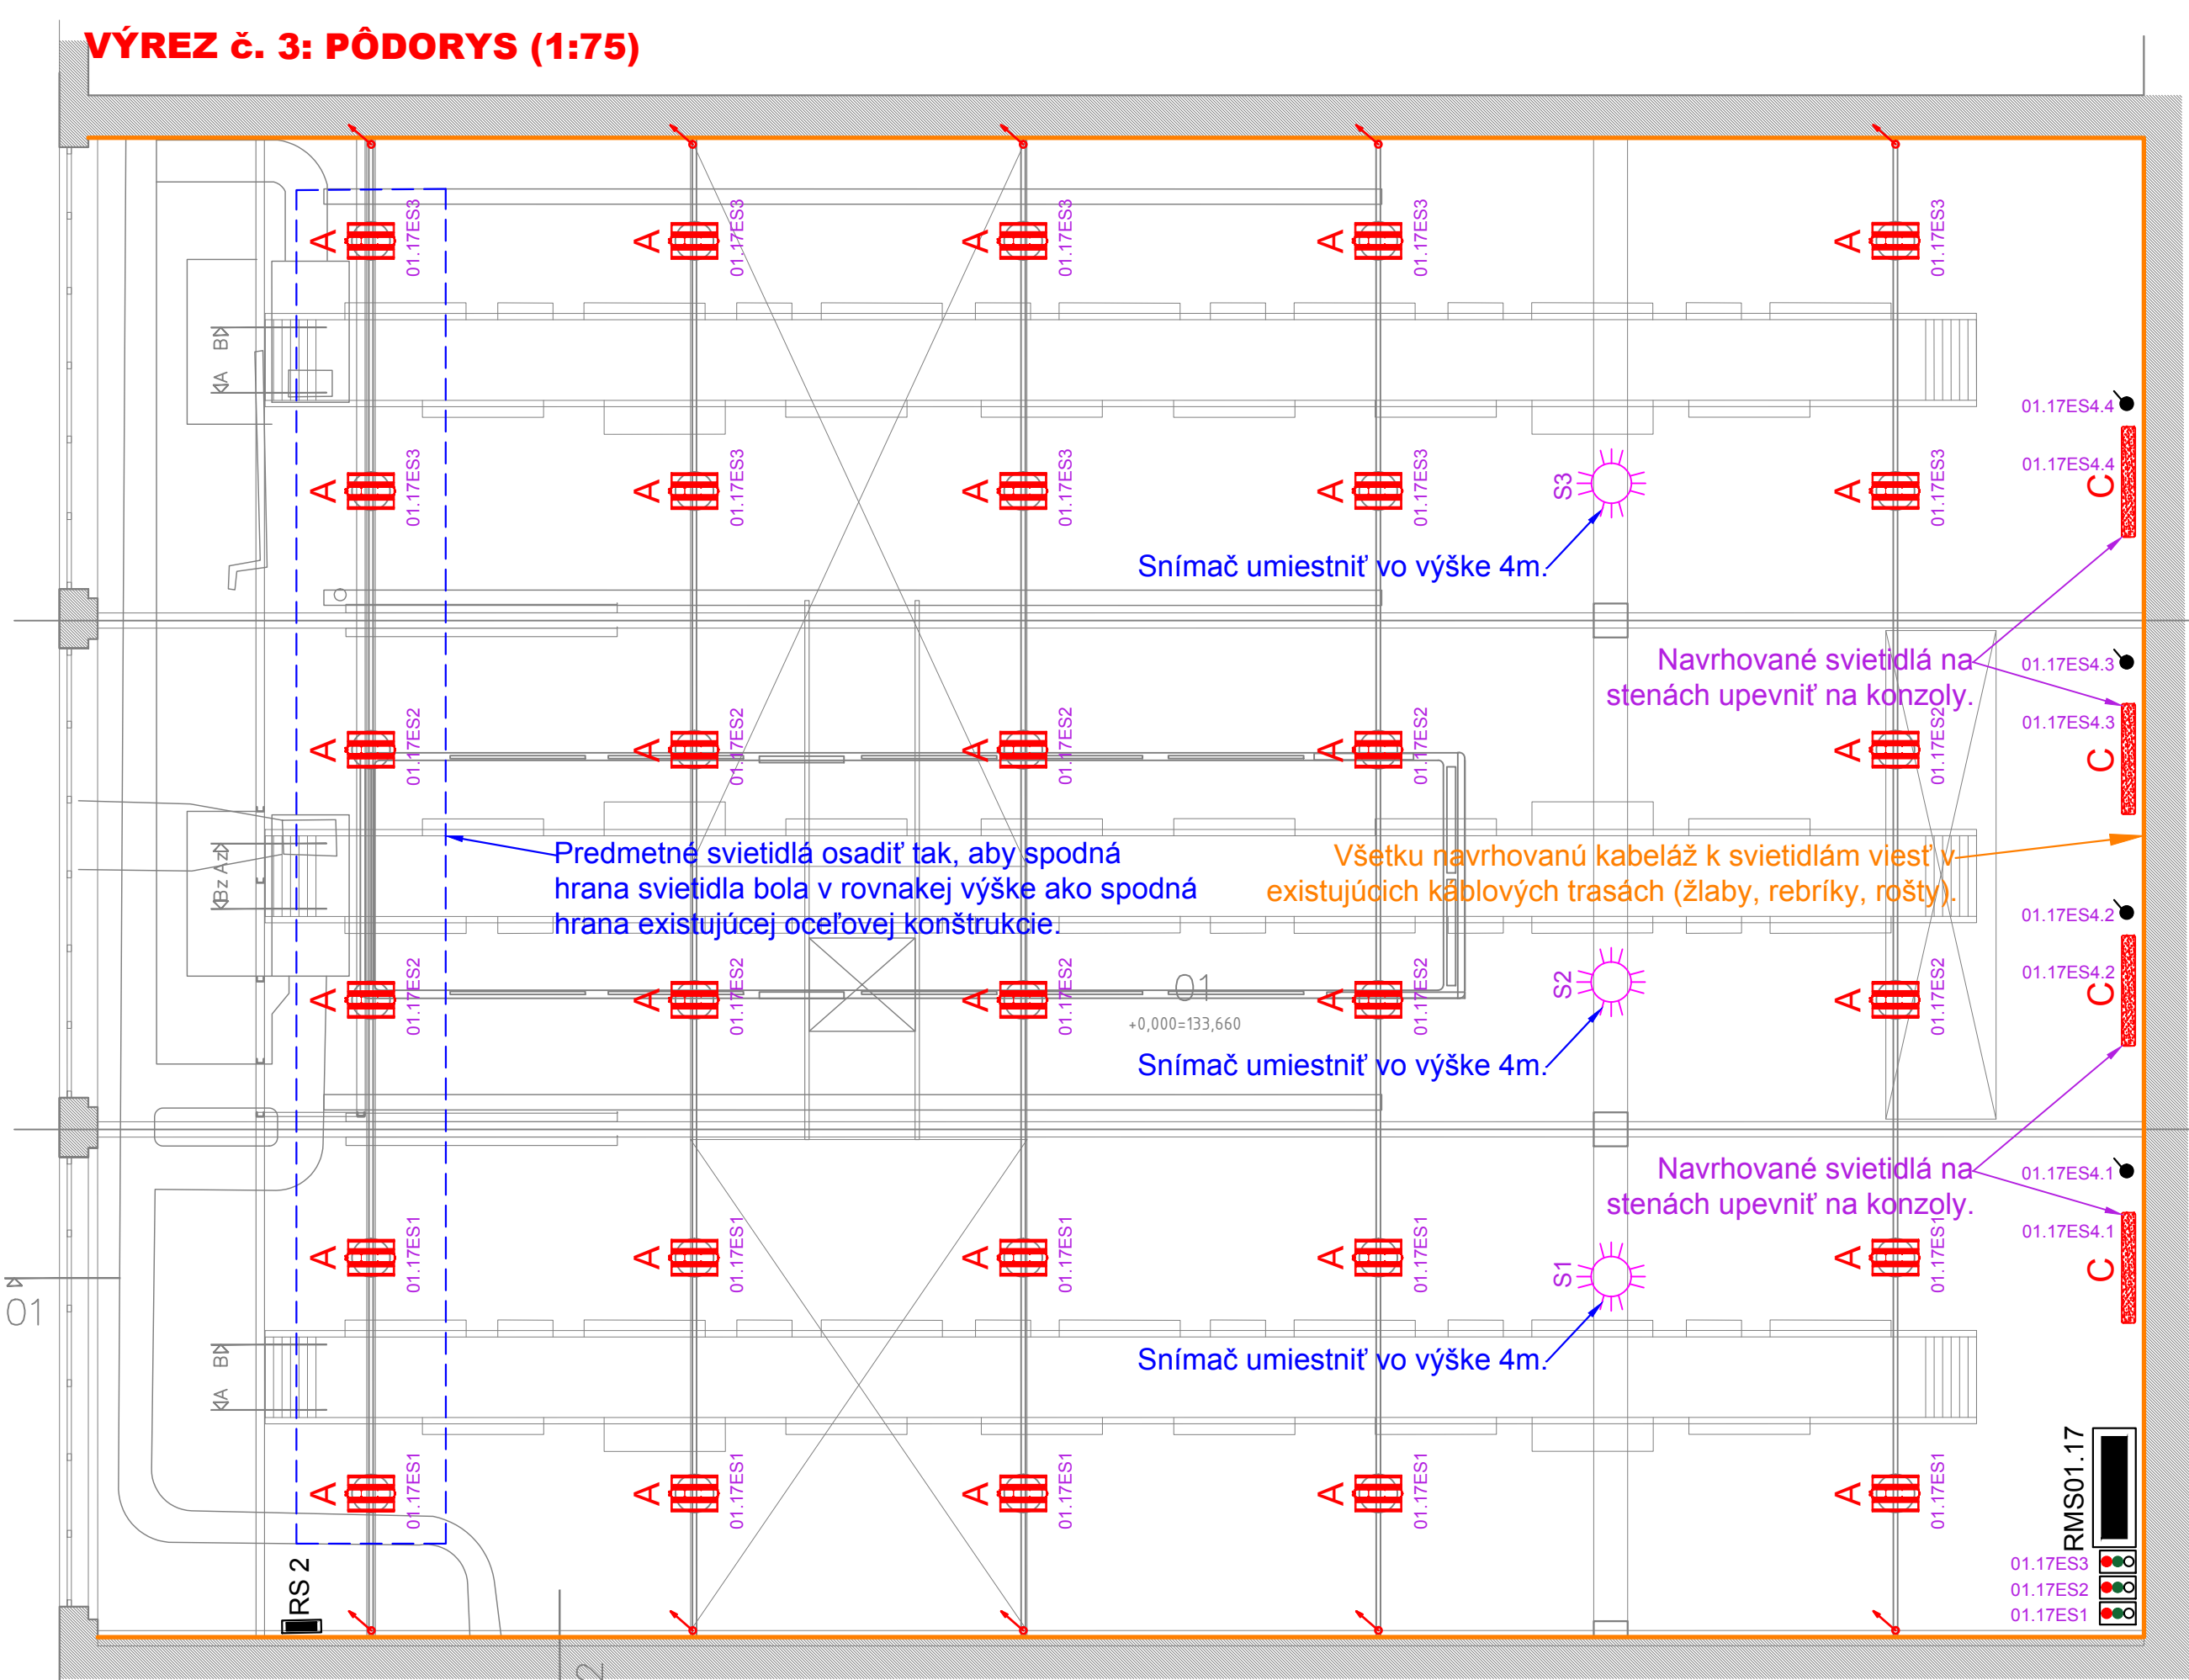

VÝREZ č. 4: REZ A, Bz, B a Az (1:75)

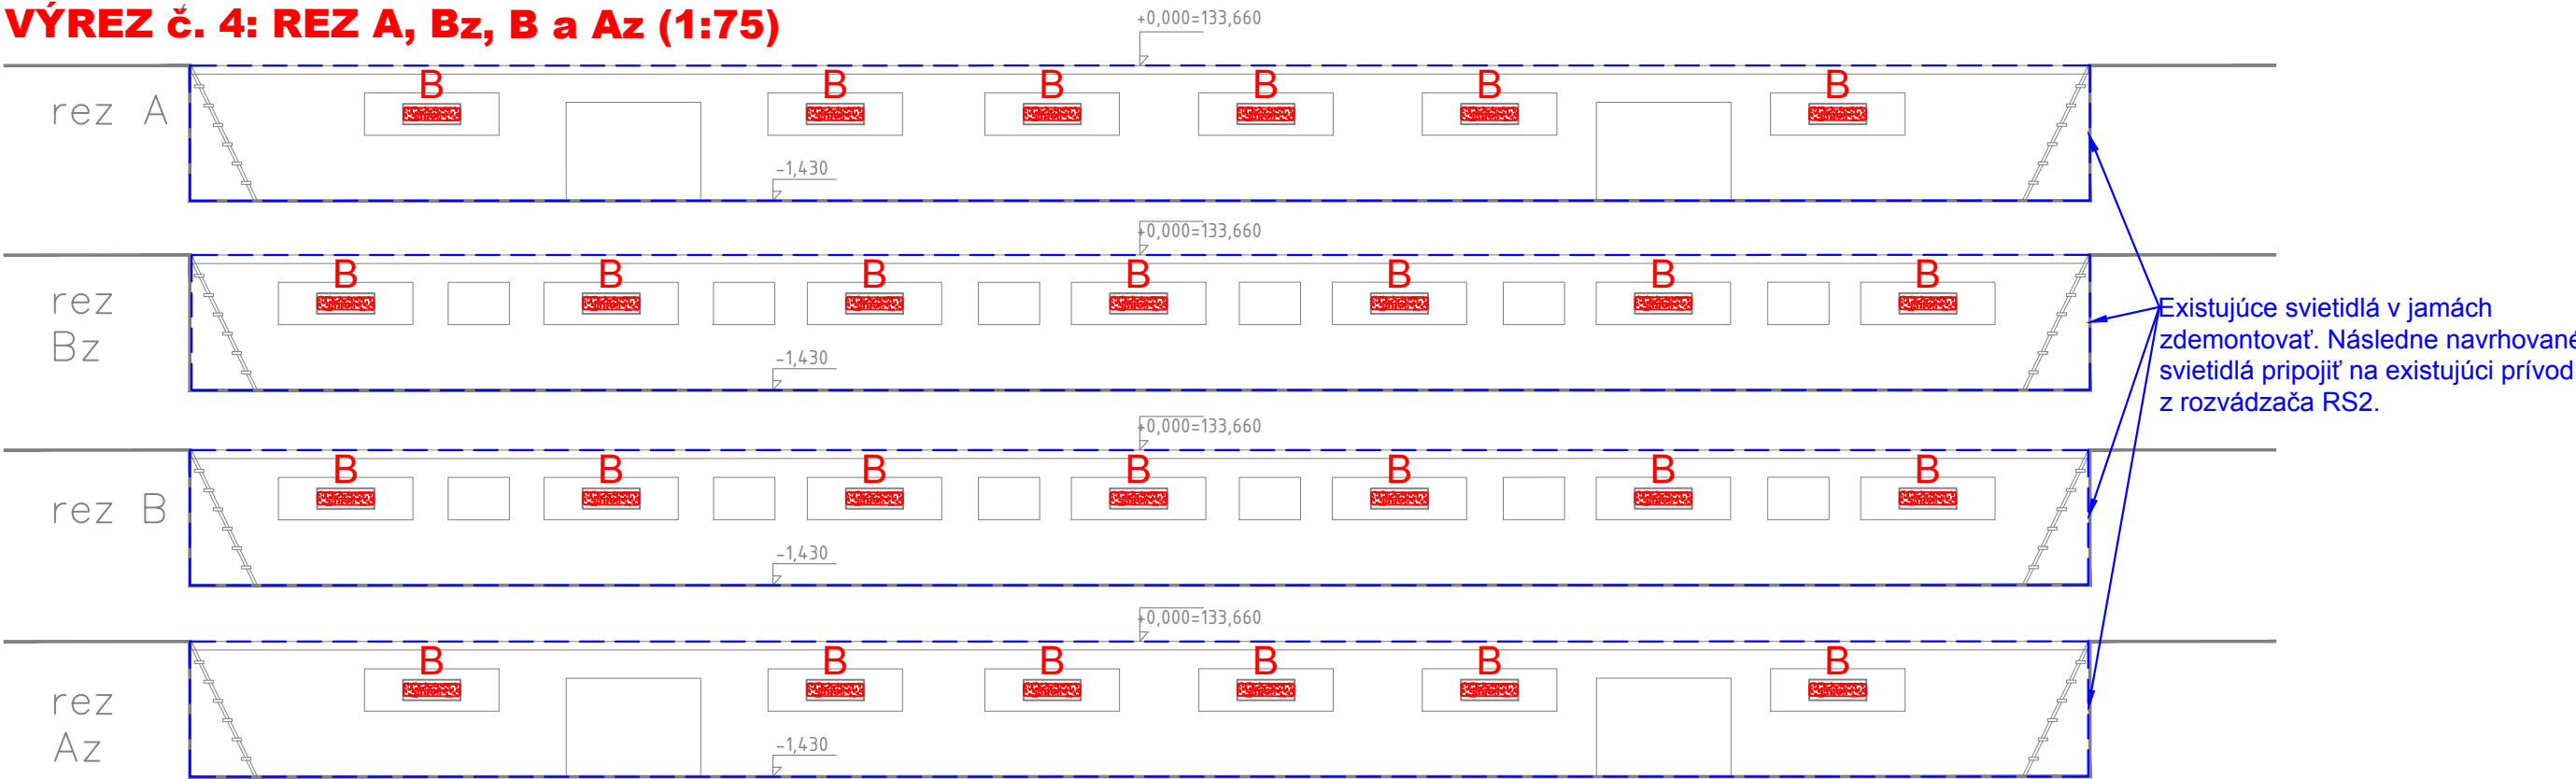

LEGENDA :

- RMS01.17
RS 2
Sx
A
B
C
EXL450LED EX2 MB 16000mm Z 21 & 2.22
EXF250LED 2715mm Z 1.21 & 2.22 600 mm
EXF250LED-F4 7753mm 1200 mm

LEGENDA MIESTNOSTÍ 1NP

Číslo	Názov miestnosti	Plocha	Podlaha
01	Halová garáž	427,00 m²	betón

Rozvodná siet' a použité ochranné opatrenia:

3+PEN 230/400 V AC 50Hz, TN-C
3+PEN+N+PE 230/400 V AC 50Hz, TN-C-S
3+N+PE 230/400 V AC 50Hz, TN-S
1+N+PE 230 V AC 50Hz, TN-S

Ochranné opatrenie v zmysle STN 33 2000-4-41
1.) Požiadavky na základnú ochranu (ochranu pred priamym dotykom) v zmysle: (STN 33 2000-4-41):
- Základná izolácia živých častí
- Zábranami alebo krytmi
2.) Požiadavky na ochranu pri poruche (ochranu pred nepriamym dotykom) v zmysle (STN 33 2000-4-41):
- Ochranné uzemnenie a ochranné pospájanie
- Samostatné odpojenie pri poruche
3.) Doplnková ochrana - čl. 415
- doplnkové ochranné pospájanie- čl. 415.2

POZNÁMKY:

- NEODDELITELNOU SÚČASŤOU PROJEKTOVEJ DOKUMENTÁCIE JE TECHNICKÁ SPRÁVA.
- DODÁVATEL STAVBY JE POVINNÝ REALIZOVAŤ VŠETKY PRÁCE V ZMYSLE PLATNÝCH STN S DODRŽANÍM TECHNOLOGICKÝCH A BEZPEČNOSTNÝCH POSTUPOV. ĎALEJ JE POVINNÝ REŠPEKTOVAŤ USTANOVENIA STN ISO 4463-1:2002-01 O PRÍSLUŠNÝCH ROZMEROVÝCH ODCHÝLKACH REALIZOVANÝCH KONŠTRUKCIÍ PROTI PROJEKTOVANÉMU STAVU.
- KAŽDÚ ODCHÝLKU OD PROJEKTU JE POTREBNÉ PREROKOVAŤ S GP.
- DODÁVATEL STAVBY MUSÍ PREŠTUDOVAŤ CELÚ PROJEKTOVÚ DOKUMENTÁCIU. V PRÍPADE ZISTENIA NEDOSTATKOV NA NE UPOZORNIŤ. PRED KAŽDÝM REALIZAČNÝM PROCESOM PREŠTUDOVAŤ DOTKNUTÉ, SÚVISIACE ČÁSTI PROJEKTOVEJ DOKUMENTÁCIE.
- REALIZAČNÝ PROJEKT NENAHRÁDZA VÝROBNÚ A DIELENSKÚ DOKUMENTÁCIU DODÁVATEĽA !!!
- REALIZAČNÁ DOKUMENTÁCIA MUSÍ BYŤ ODSÚHLASENÁ PROJEKTANTOM REALIZAČNEHO PROJEKTU!

mfarch, s.r.o., Čechinová 2, 821 05 Bratislava, 0918 467 270, filo@architektisk, www.filoarchitektisk	Projektant East:	ProjES s.r.o. Stredisko 02, Bopická 13, 831 04 Bratislava	 ProjES s.r.o. Stredisko 02 Bopická 13 831 04 Bratislava
	Zodp. projektant East ELI	Ing. Radislav Švec	
	Výpracoval:	Ing. Matúš Šuták	
	Staviteľ:	Dopravný podnik Bratislava, a.s., Olejárská 1, 81452 BA	
	Názov stavby:	Hala LPG Ústredné dielne autobusov	
	Miesto stavby:	Dopravný podnik Bratislava Ústredné dielne autobusov Jurajov Dvor parcely 1502/2, k.ú. Nové Mesto	
	Časť:	ELEKTRONŠTÁLÁDIA - OSVETLENIE	
	Výřes:	Pôdorys 1NP rozmiestnenie svietidel - navrhovaný stav	
		č. výřresu:	0003