


VZOROVÝ PŘÍČNÝ ŘEZ A-A'

km 0,100 00 - I. etapa ul. Obora

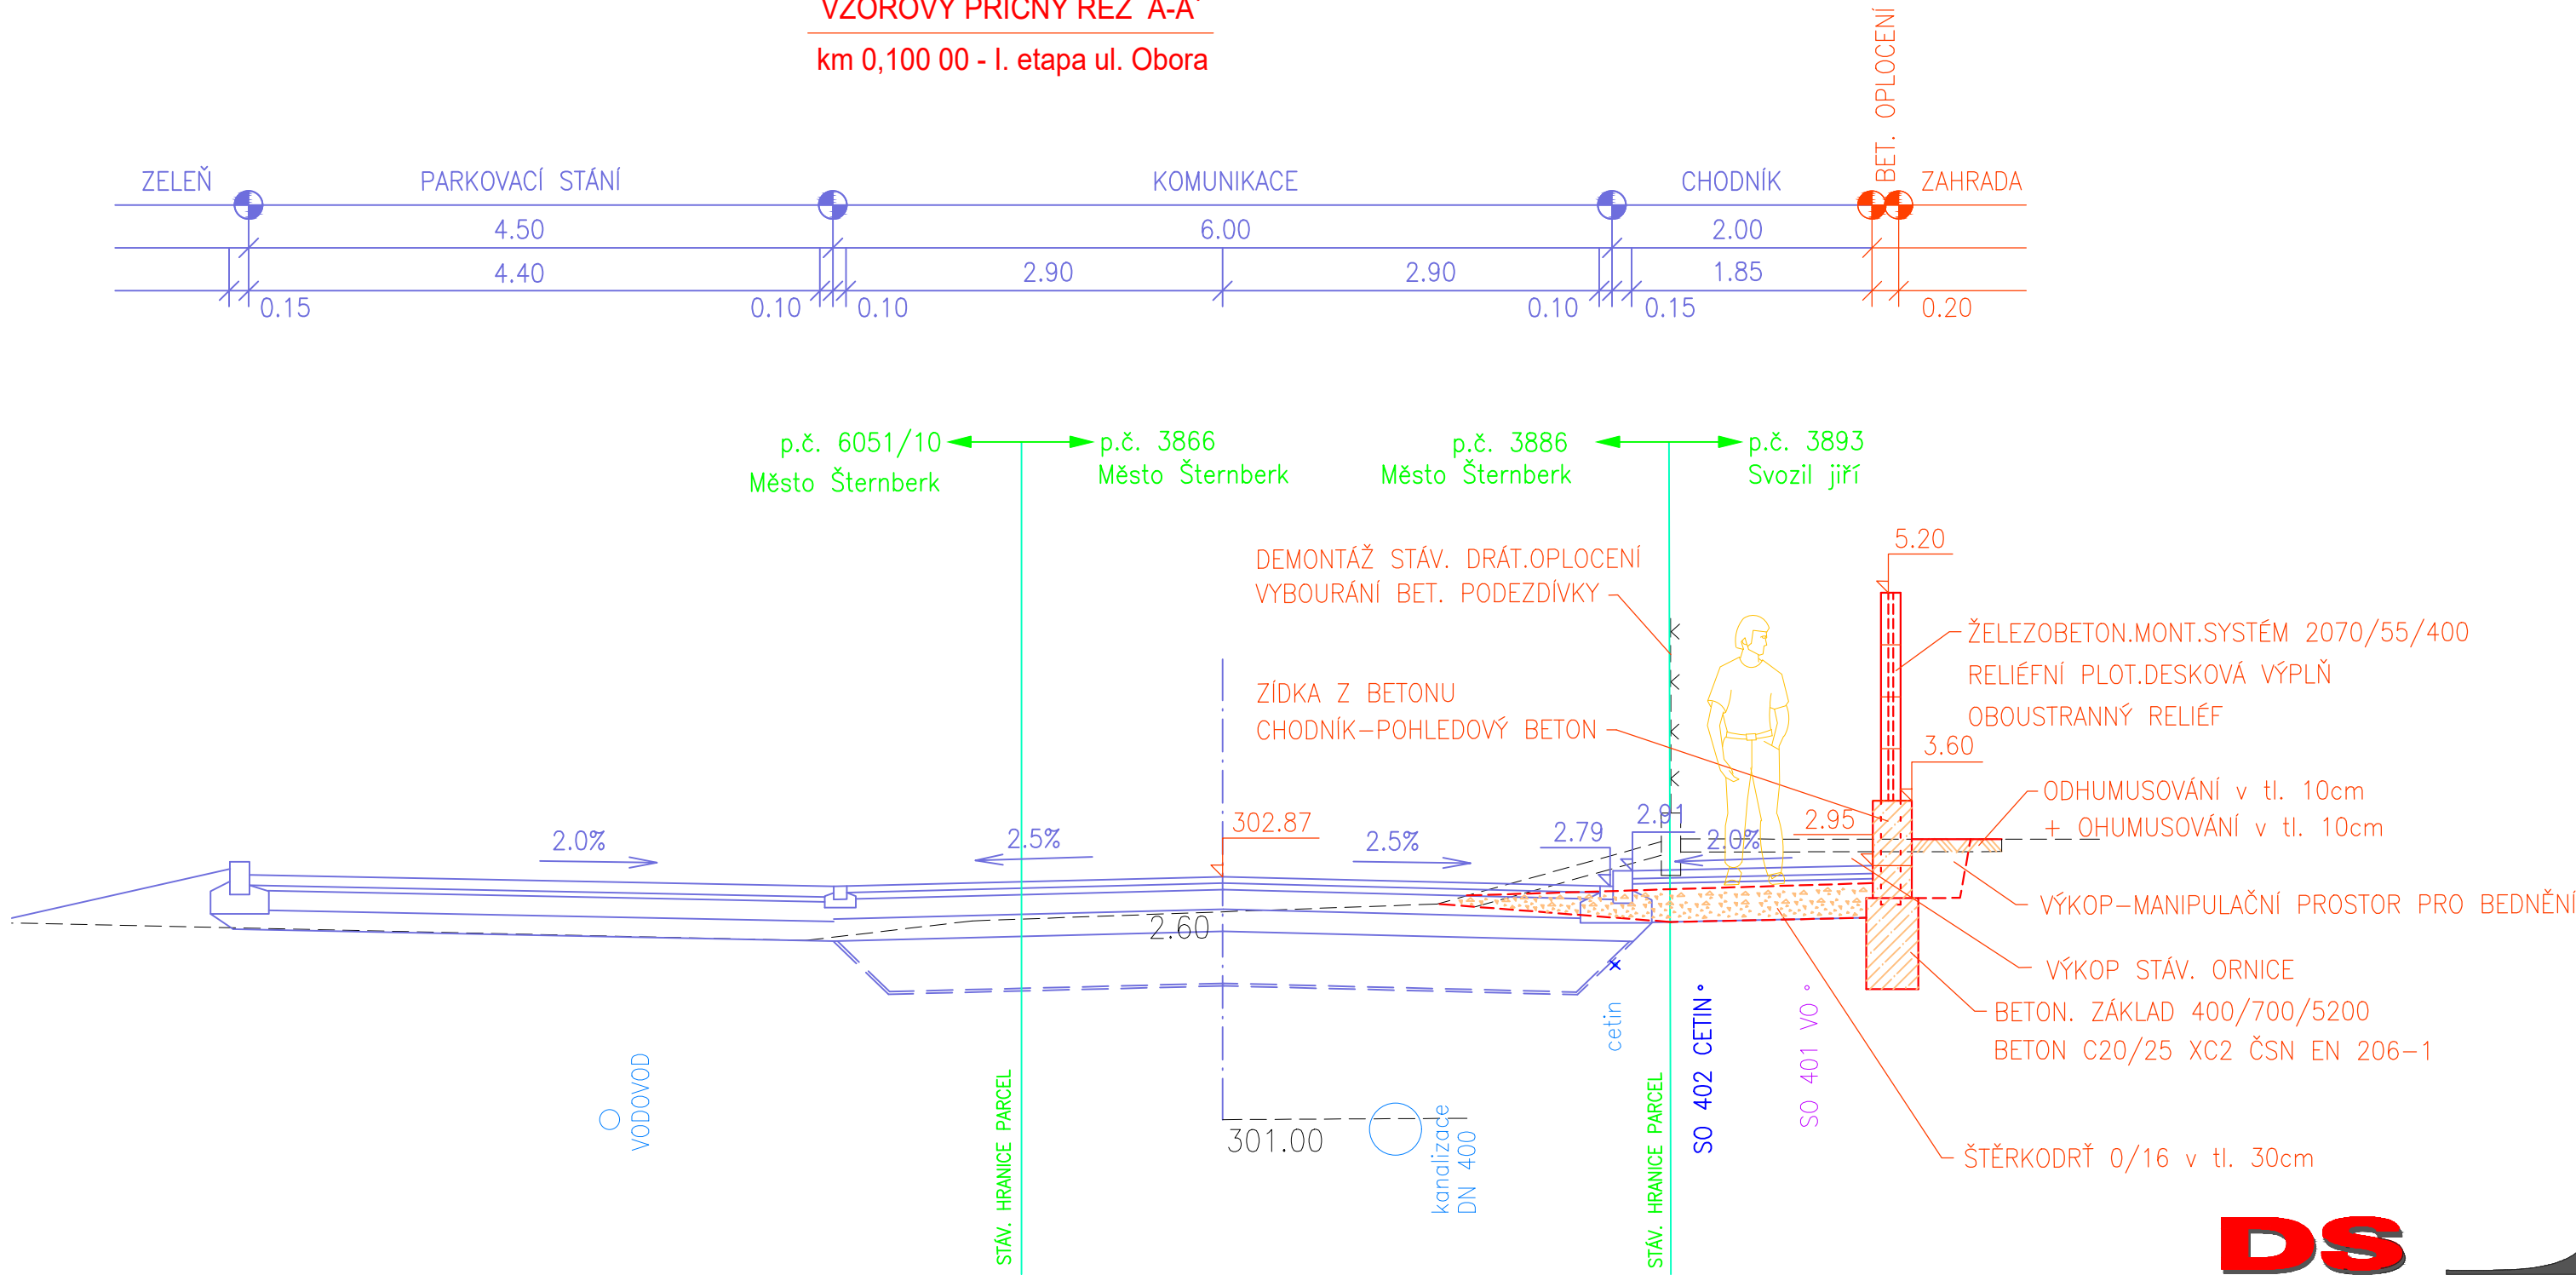

SO 101 MÍSTNÍ KOMUNIKACE

souřadnicový systém: JTSK, výškový systém: B.p.v.



HLAVNÍ PROJEKTANT:		PROJEKTANT:		VYPRACOVAL:		DS GEOprojekt Projektování dopravních staveb	
ING. DOLEŽEL PETR		ING. DOLEŽEL PETR		ŠUSTKOVÁ MICHAELA		Ing. Petr Doležel Na Šibeníku 42, 779 00 Olomouc	
KRAJ: OLOMOUCKÝ		MÍSTO: ŠTERNBERK		DATUM:		06/2025	
STAVEBNÍK: MĚSTO ŠTERNBERK				FORMÁT:		2 A4	
NÁZEV AKCE: ŠTERNBERK - KOMUNIKACE VALÍČKOVA ULICE I. ETAPA - ULICE OBORA				MĚŘÍTKO:		1:50	
				STUPEŇ PD:		DPS	
				ZAKÁZKA:		1430 32	
NÁZEV VÝKRESU: VZOROVÝ PŘÍČNÝ ŘEZ A-A´				SOUPRAVA:		VÝKRES: 4.	