


VZOROVÝ PŘÍČNÝ ŘEZ B-B
km 0,122 50 - I.etapa ul. Obora

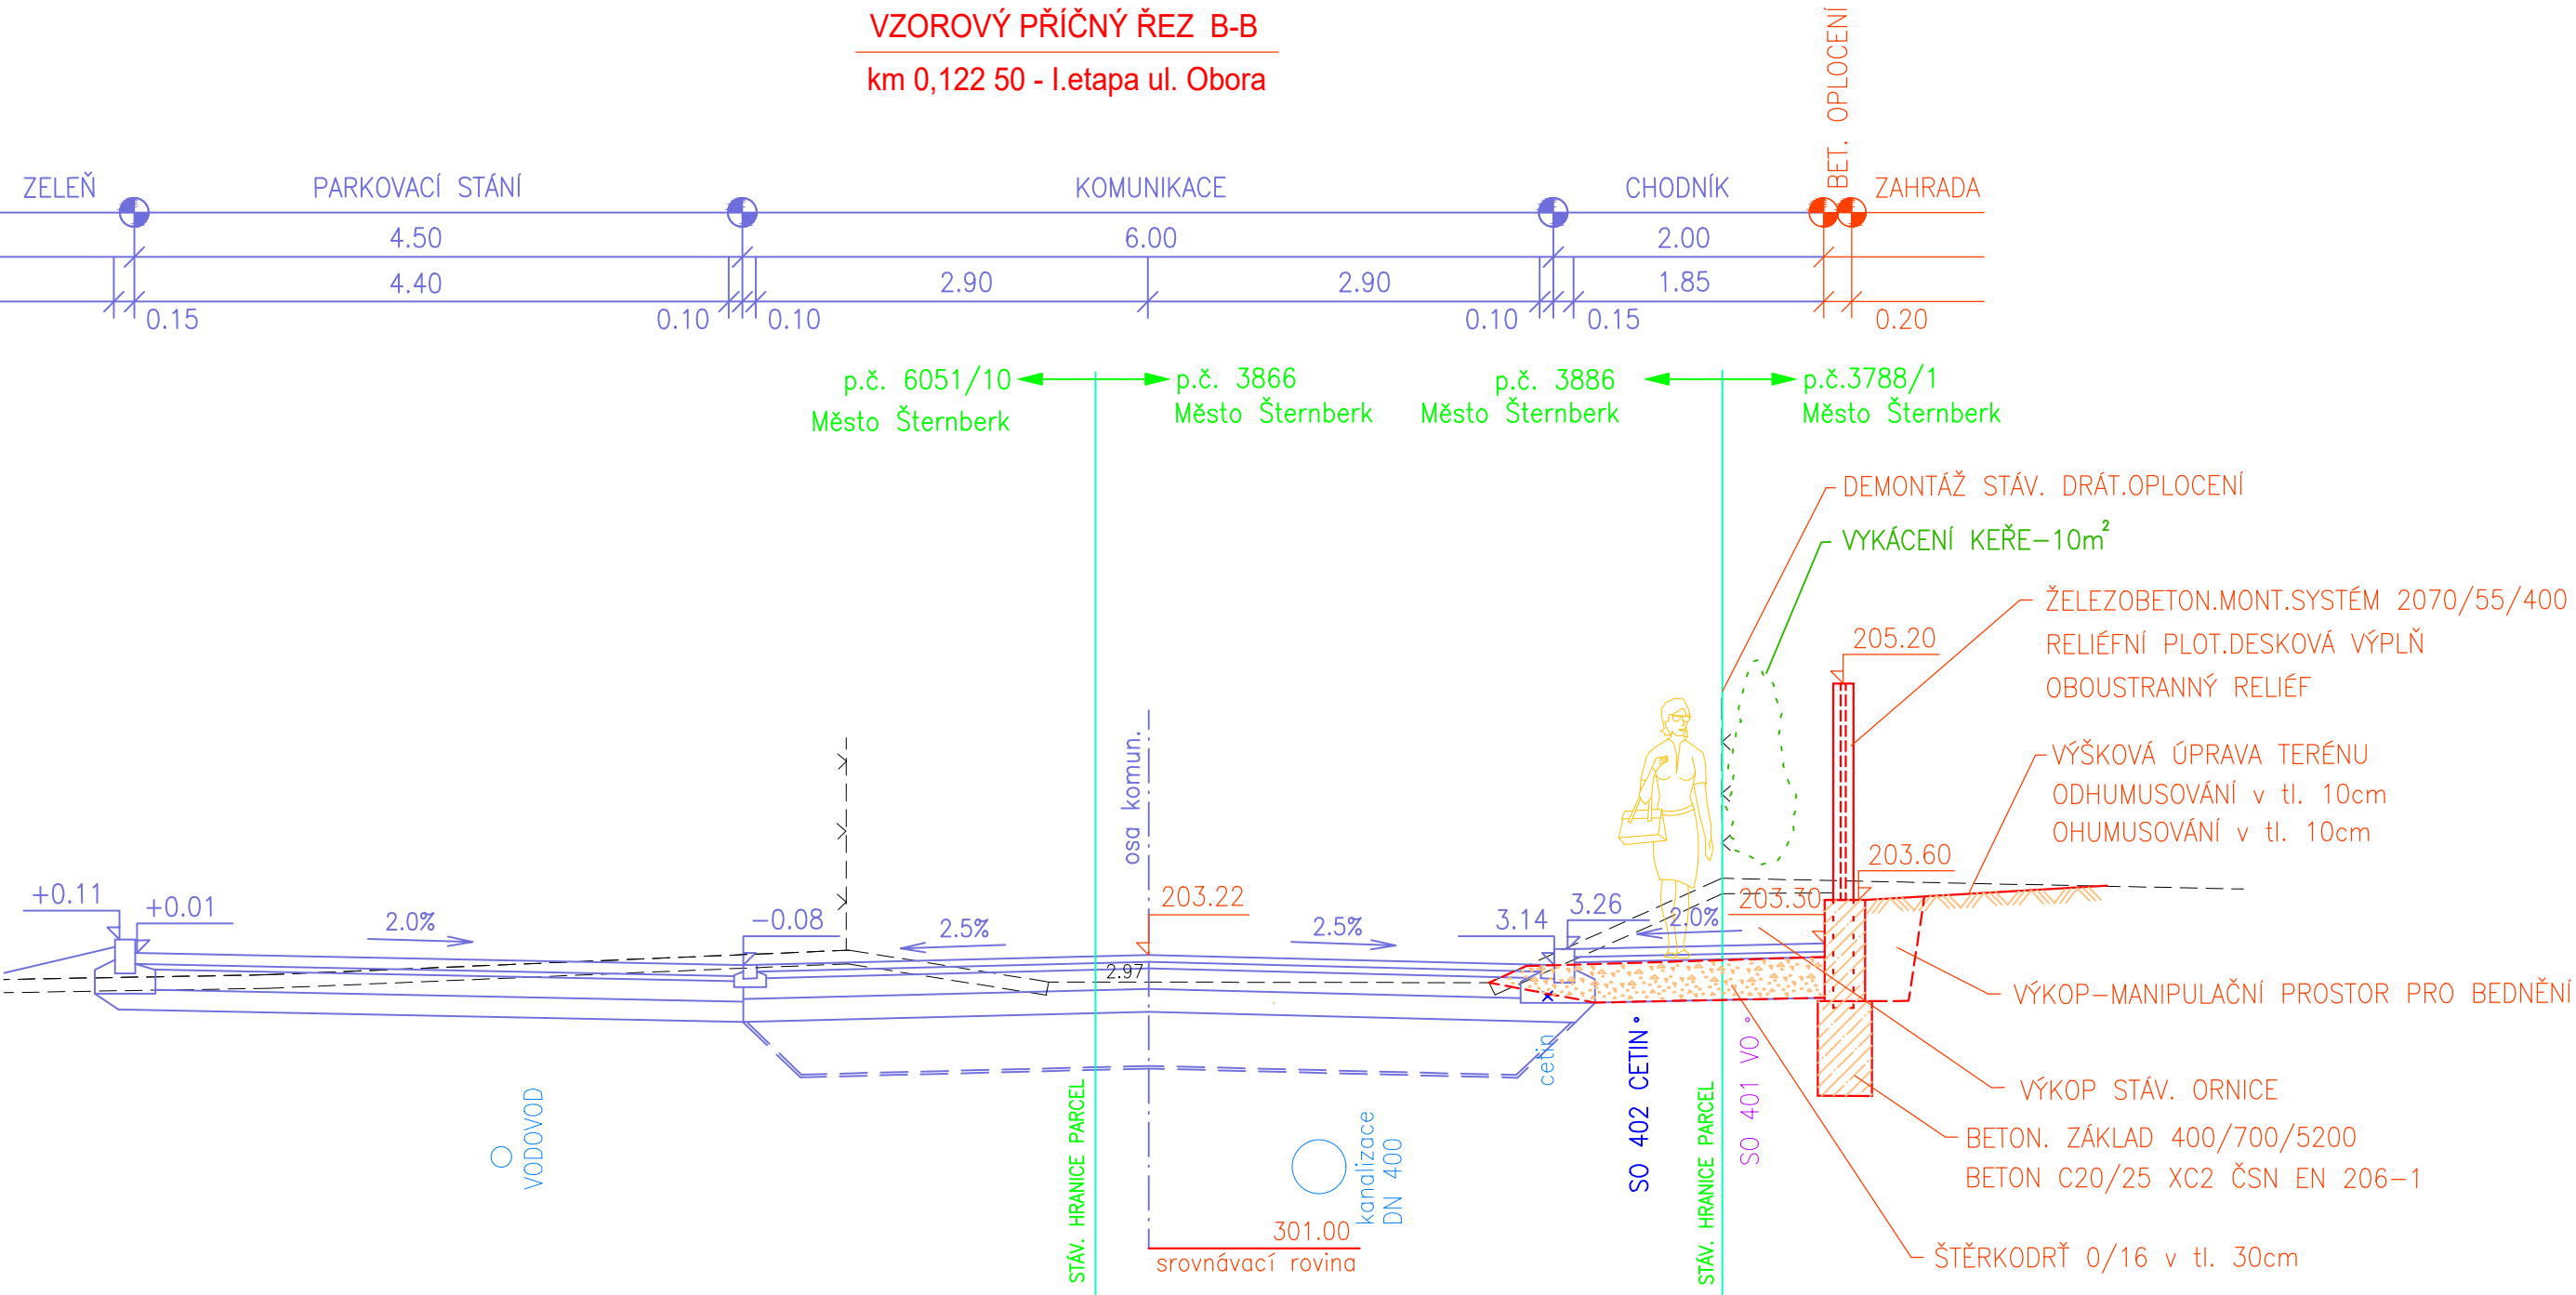

SO 101 MÍSTNÍ KOMUNIKACE

souřadnicový systém: JTSK, výškový systém: B.p.v.



HLAVNÍ PROJEKTANT:	PROJEKTANT:	VYPRACOVAL:	DS GEO projekt Projektování dopravních stavů	
ING. DOLEŽEL PETR	ING. DOLEŽEL PETR	ŠUSTKOVÁ MICHAELA	Ing. Petr Doležel	
			Na Šibeníku 42, 779 00 Olomouc	
KRAJ:	OLOMOUCKÝ	MÍSTO: ŠTERNBERK	DATUM:	06/2025
STAVEBNÍK:	MĚSTO ŠTERNBERK		FORMÁT:	2 A4
NÁZEV AKCE:	ŠTERNBERK - KOMUNIKACE VALÍČKOVA ULICE		MĚŘITKO:	1:50
	I. ETAPA - ULICE OBORA		STUPEŇ PD:	DPS
			ZAKÁZKA:	1430 32
NÁZEV VÝKRESU:	VZOROVÝ PŘÍČNÝ ŘEZ B-B		SOUPRAVA:	VÝKRES:
				5.