

DRUH POVRCHU UZEMÍ	nezpevněná cesta
KATASTRALNÍ UZEMÍ	Šternberk
ULICE:	Obora

SKLONOVÉ POMĚRY:

KÓTY NIVELETY:


KÓTY TERÉNU:

SROVNÁVACÍ ROVINA:

STANIČENÍ:

VZDÁLENOST PŘ. ŘEZU:

SMĚROVÉ OBLOUKY:

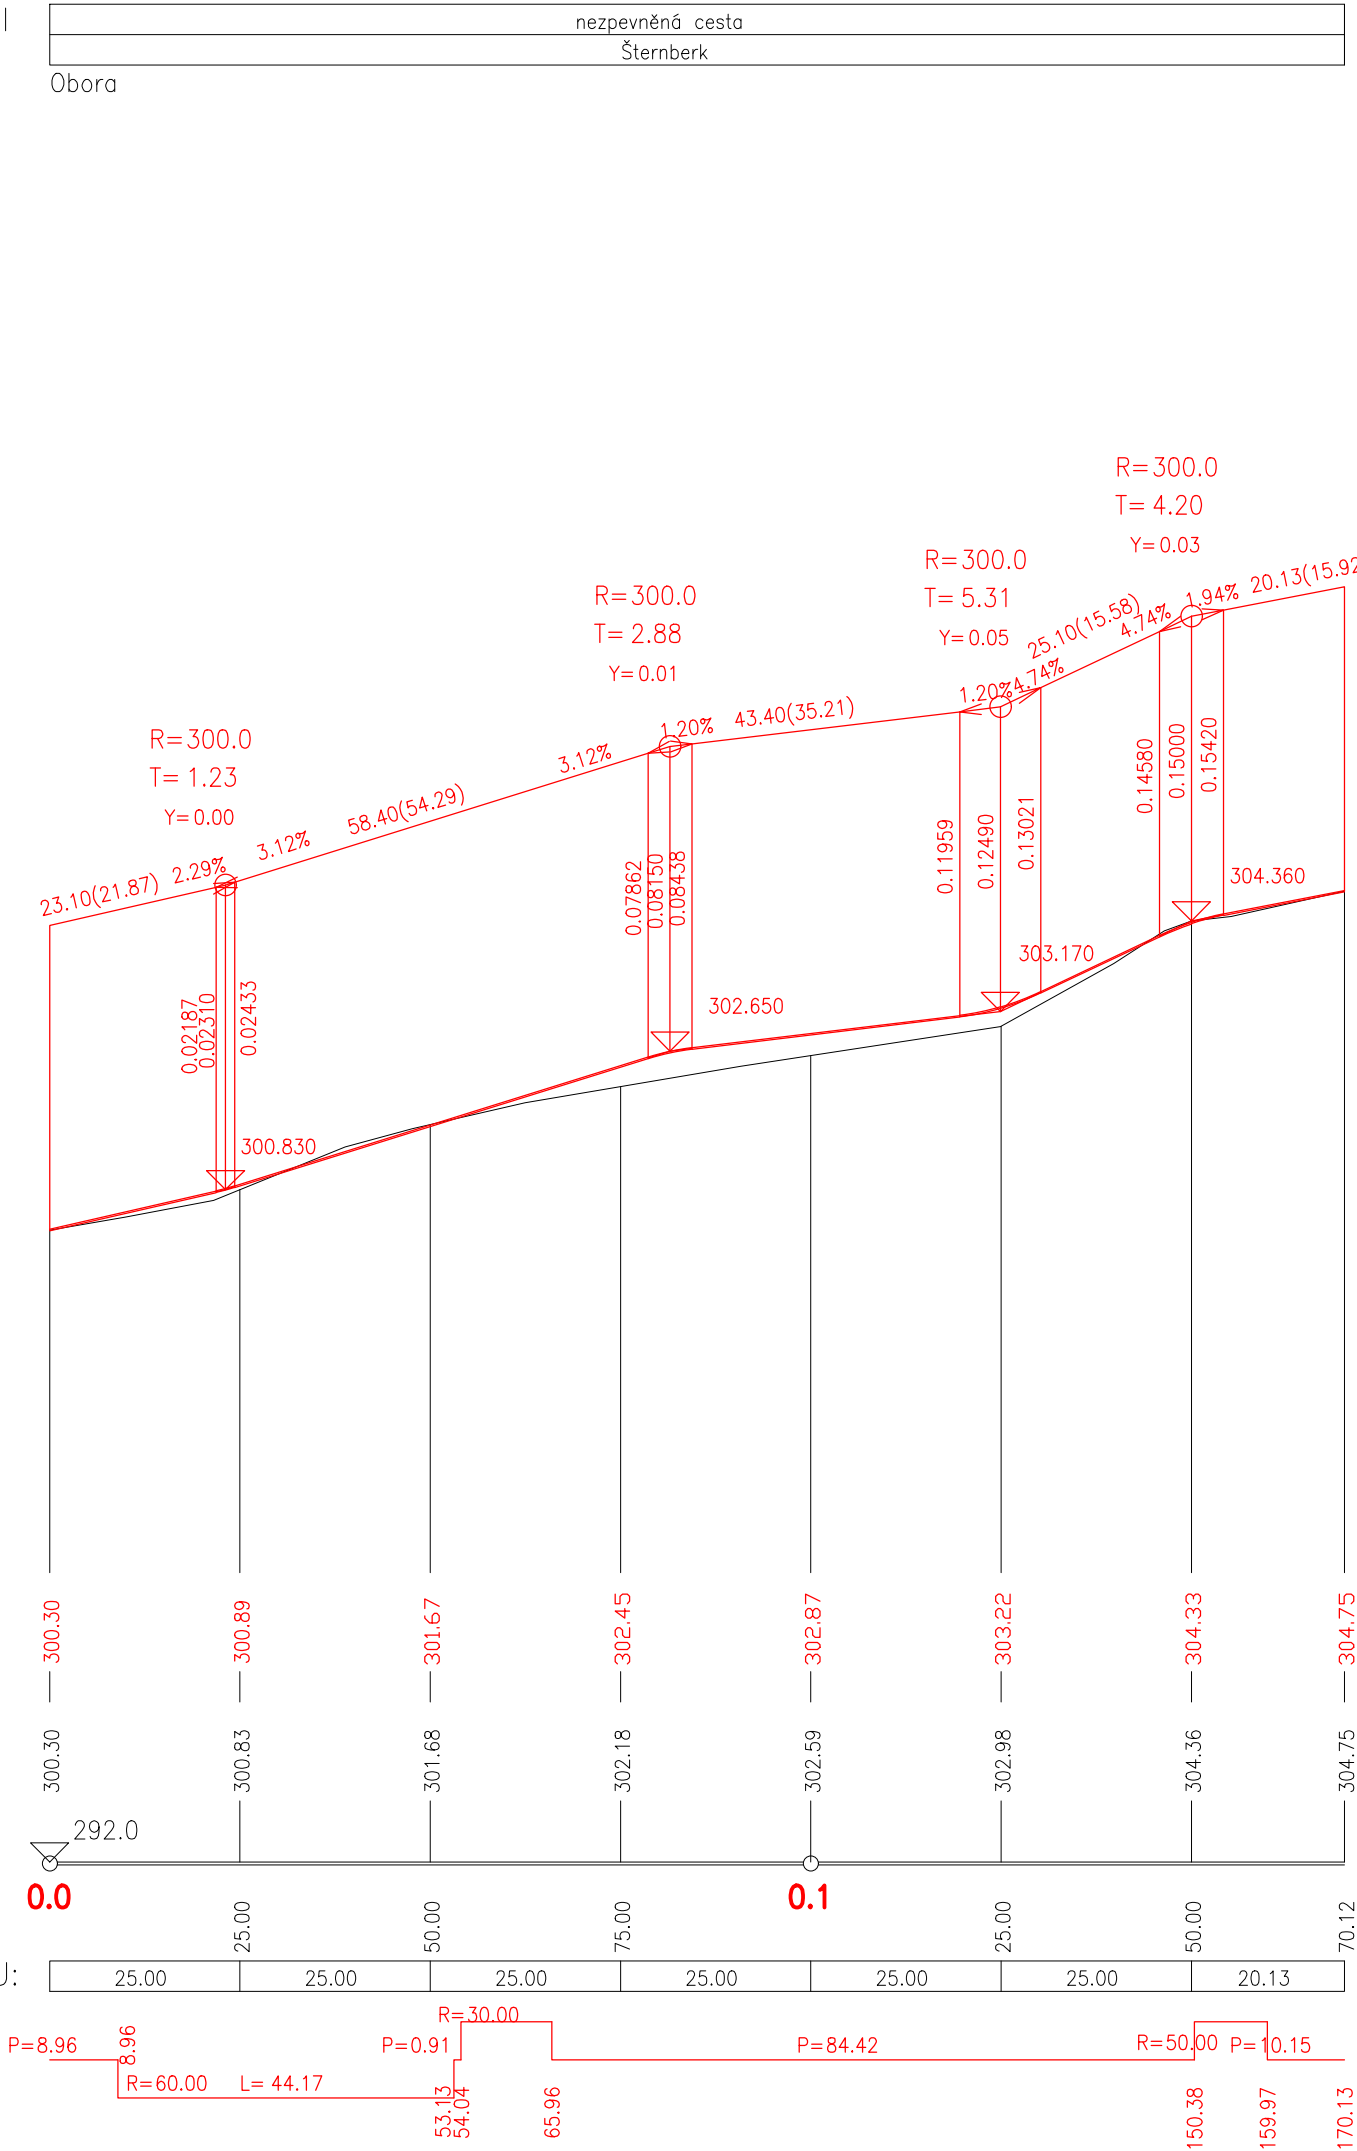

SO 101 MÍSTNÍ KOMUNIKACE



HLAVNÍ PROJEKTANT:	PROJEKTANT:	VYPRACOVAL:	DS GEO projekt Projektování depravních staveb Ing. Petr Doležel Na Šibeníku 42, 779 00 Olomouc	
ING. DOLEŽEL PETR	ING. DOLEŽEL PETR	ŠUSTKOVÁ MICHAELA		
			DATUM:	06/2026
			FORMÁT:	2 A4
NÁZEV AKCE: ŠTERNBERK - KOMUNIKACE VALÍČKOVA ULICE I. ETAPA - ULICE OBORA			MĚRÍTKO:	1:1000/100
			STUPEŇ PD:	DPS
			ZAKÁZKA:	1430 32
NÁZEV VÝKRESU: PODÉLNÝ PROFIL VOZOVKY - ul. Obora			SOUPRAVA:	VÝKRES: 7.