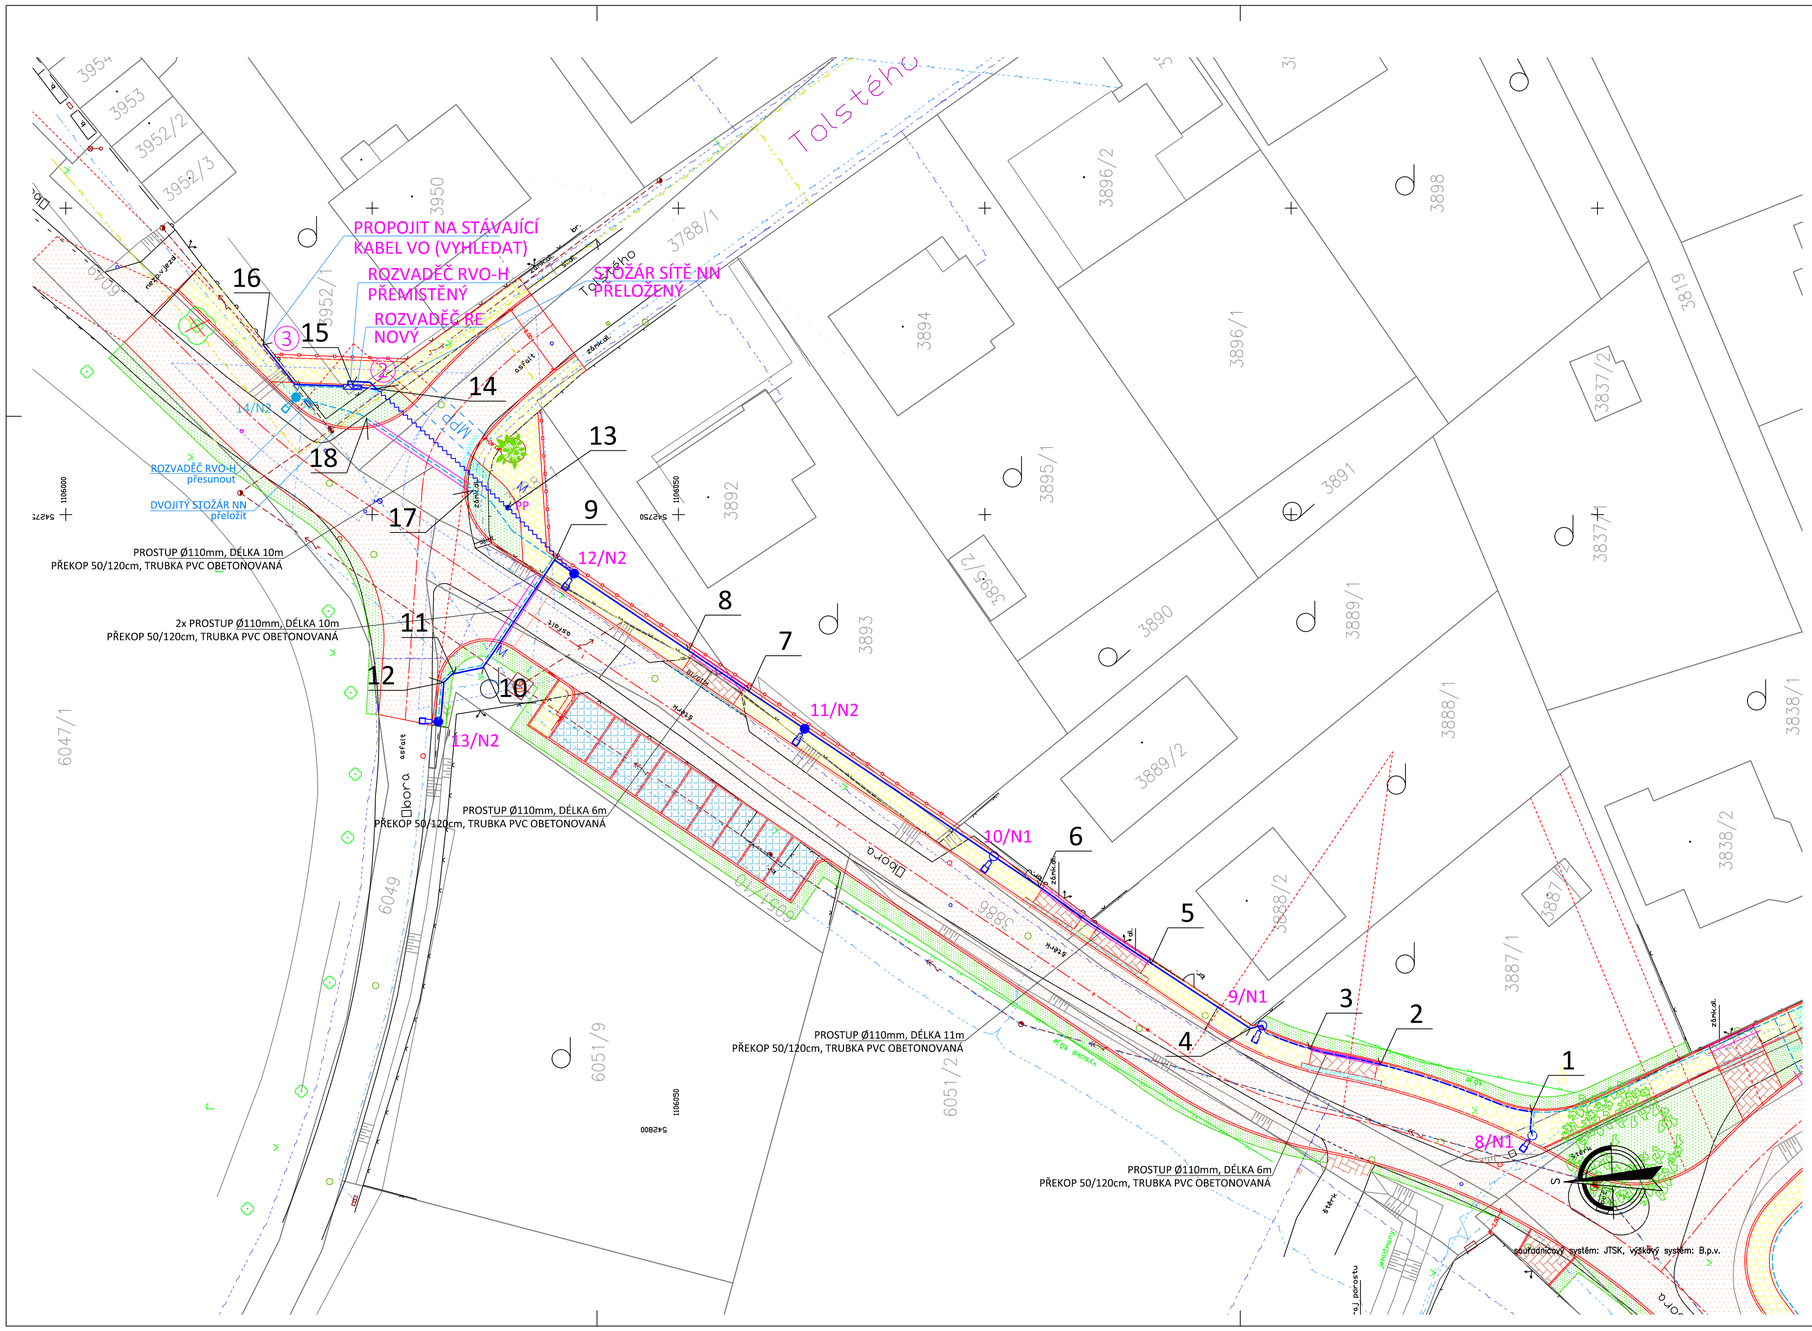

LEGENDA ELEKTRO - I. ETAPA

- S1 — STÁVAJÍCÍ OCELOVÝ STOŽÁR VO VÝŠKA 6m + SVÍTIDLO SHC70W
- STÁVAJÍCÍ ROZVADĚČ RVO-H - PŘELOŽIT
- x/N1 — NOVÝ STOŽÁR VO - VÝŠKA 5,0m + SVÍTIDLO LED 16,2W, 2.390lm, 2.700K
- x/N2 — NOVÝ STOŽÁR VO - VÝŠKA 5,0m + SVÍTIDLO LED 16,2W, 2.437lm, 2.700K
- PP — POMOCNÁ PODPĚRA -OCELOVÝ SLOUP 8m DODÁ MĚSTO ŠTERNBERK S VLASTNÍCH ZÁSOB
- STOŽÁRY VO SOUČÁST II. ETAPY
- STÁVAJÍCÍ ROZVADĚČ RVO-H - PŘELOŽENÝ
- NOVÝ ELEKTROMĚROVÝ ROZVADĚČ V PILÍŘI
- NOVÝ KABEL VO - CYKY 4x16/TRUBKA Ø 50 mm
- NOVÝ KABEL VO - CYKY 4x16 V PROSTUPU Ø 110 mm
- NOVÝ KABEL VO - CYKYz 3x2,5 PROVIZORNÍ NAPOJENÍ
- KABEL VO - CYKY 4x16 - II. ETAPA
- (1) NOVÝ KABEL ZAPOJIT DO STÁVAJÍCÍHO STOŽÁRU VO
- (2) NOVÉ KABELY ZAPOJIT NA NADZEMNÍ VEDENÍ VO A NN
- (3) NOVÝ KABEL PROPOJIT SPOJKOOU NA STÁVAJÍCÍ KABEL VO

LEGENDA ČÍSLOVÁNÍ STOŽÁRŮ VO:

9/N1 → TYP SESTAVY STOŽÁRU VO
→ ČÍSLO STOŽÁRU

PROUDOVÁ SOUSTAVA :
- STÁVAJÍCÍ INSTALACE - TN-C; 3x400/230V; 50Hz; 3+PEN
- NOVÉ INSTALACE - TN-C; 3x400/230V; 50Hz; 3+PEN

OCHRANA DLE ČSN 33 2000-4-41 :
- ZÁKLADNÍ - AUTOMATICKÝM ODPOJENÍM OD ZDROJE
- ZVÝŠENÁ - OCHRANNÝM POSPOJOVÁNÍM

SO 401 VEŘEJNÉ OSVĚTLENÍ

DS GEO projekt

HLAVNÍ PROJEKTANT: ING.DOLEŽEL PETR	ZODP.PROJEKTANT: ING. ZDENĚK ROZSYPAL	VYPRACOVAL: ING. ZDENĚK ROZSYPAL	DS GEO projekt Ing. Petr Dolezel Na Štěnařku 42, 779 00 O
KRAJ: OLOMOUCKÝ	MÍSTO: ŠTERNBERK		DATUM: 06/2026
STAVEBNÍK: MĚSTO ŠTERNBERK			FORMÁT: 4 A4
NÁZEV AKCE: ŠTERNBERK - KOMUNIKACE ULICE VALÍČKOVA I. ETAPA - ULICE OBORA			MĚŘÍTKO: 1 : 250
			STUPEŇ PD: DPS
			ZAKÁZKA: 1289 62
NÁZEV VÝKRESU: SITUACE ROZVODŮ VO			SOUPRAVA: / VÝKRES: 02