


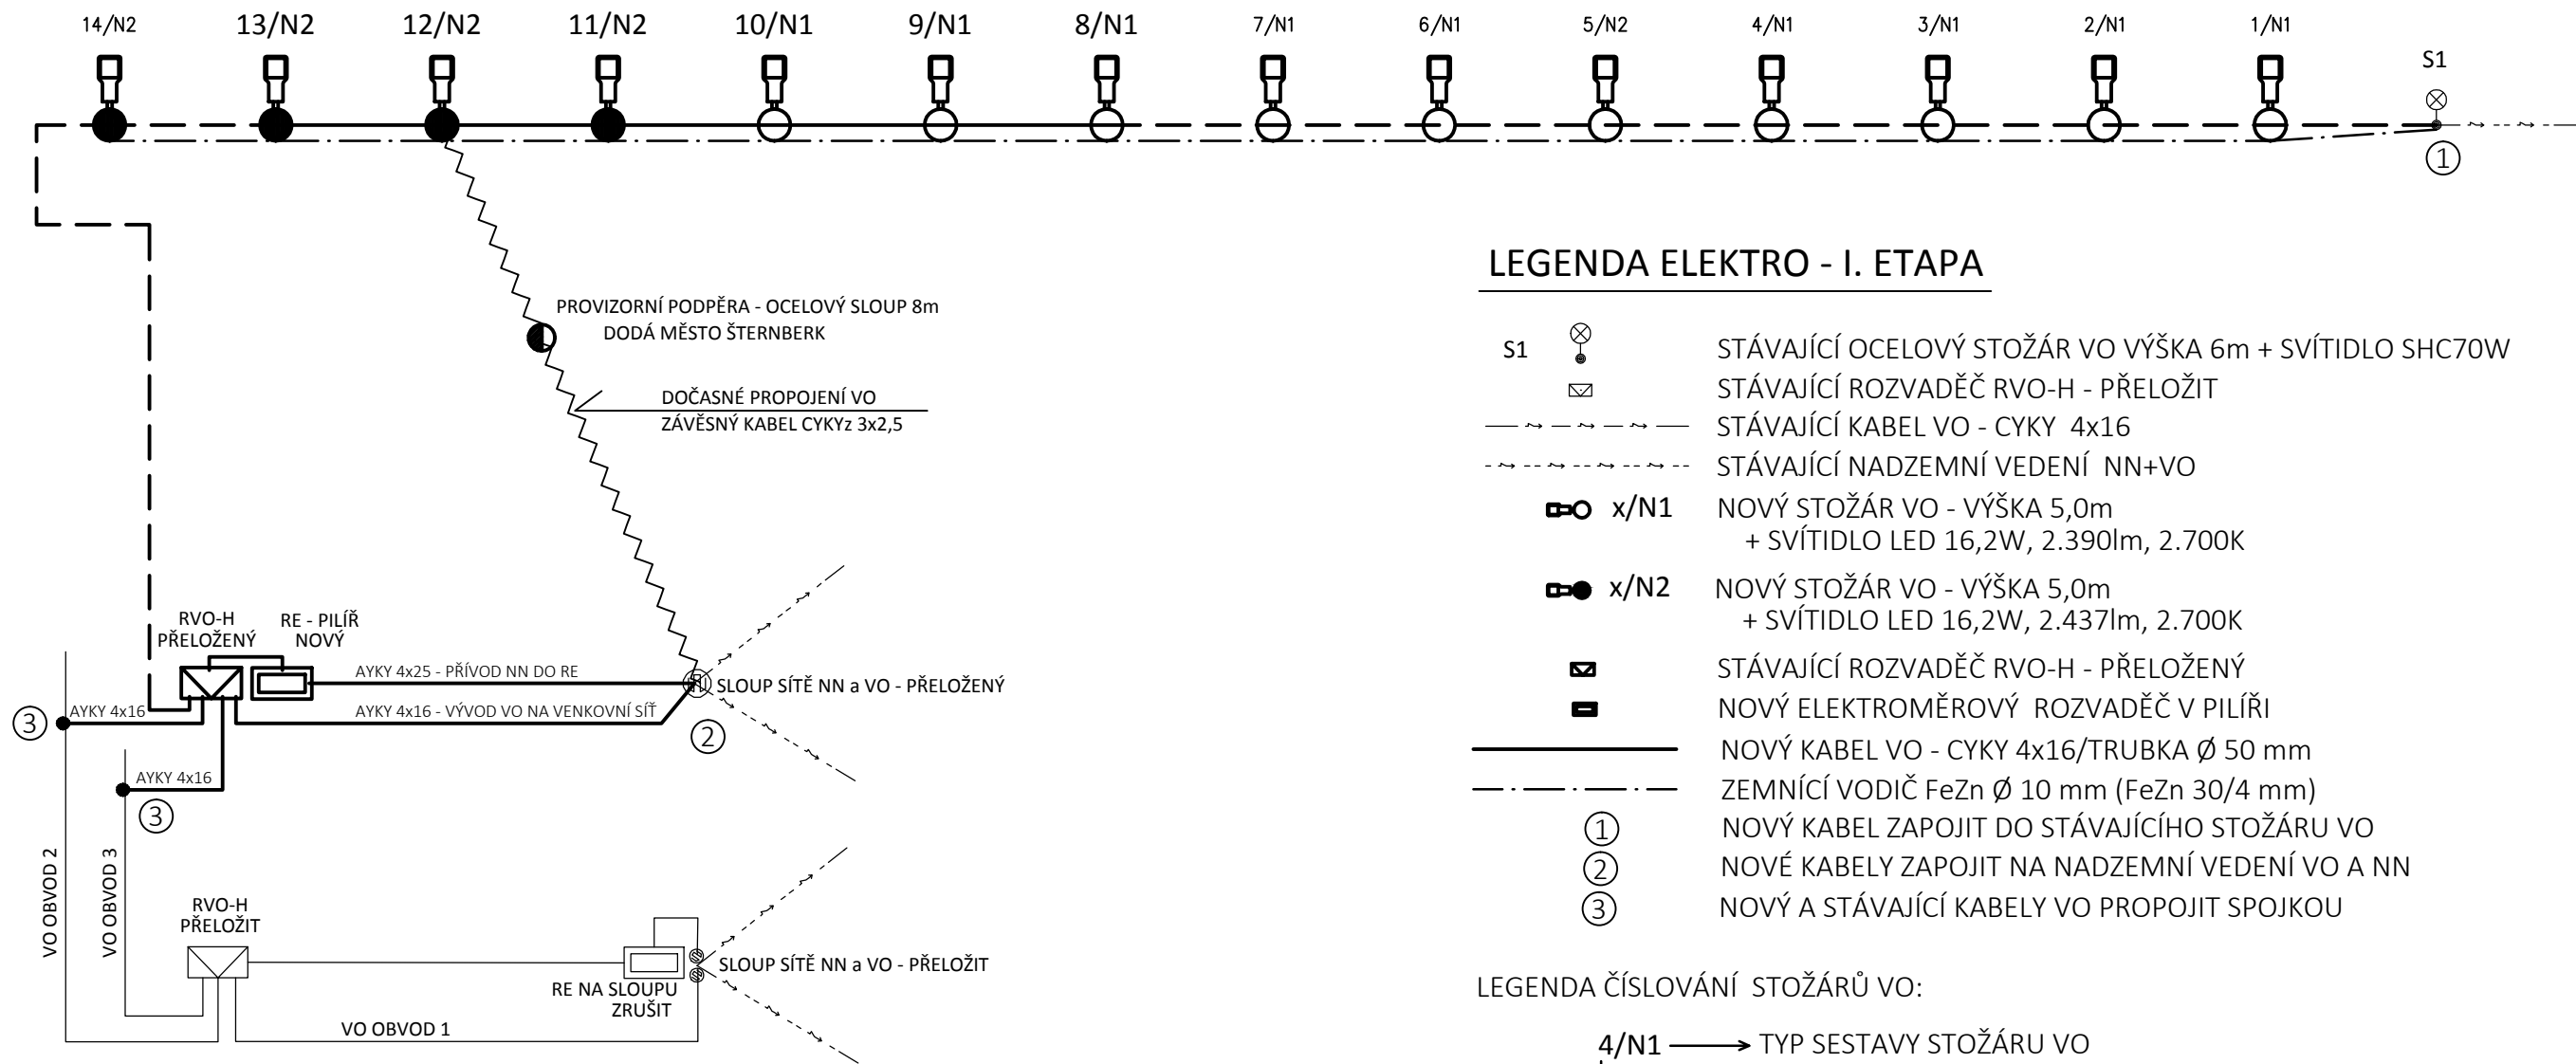

POZNÁMKY:

- KABELY PRO II. ETAPU JSOU KRESLENY ČÁRKOVANĚ
- SVÍTIDLA II. ETAPY MAJÍ MALÉ POPISY

PROUDOVÁ SOUSTAVA :

- STÁVAJÍCÍ INSTALACE - TN-C; 3x400/230V; 50Hz; 3+PEN
- NOVÉ INSTALACE - TN-C; 3x400/230V; 50Hz; 3+PEN

OCHRANA DLE ČSN 33 2000-4-41 :

- ZÁKLADNÍ - SAMOČINNÝM ODPOJENÍM OD ZDROJE
- ZVÝŠENÁ - OCHRANNÝM POSPOJOVÁNÍM

LEGENDA ELEKTRO - I. ETAPA

S1		STÁVAJÍCÍ OCELOVÝ STOŽÁR VO VÝŠKA 6m + SVÍTIDLO SHC70W
		STÁVAJÍCÍ ROZVADĚČ RVO-H - PŘELOŽIT
		STÁVAJÍCÍ KABEL VO - CYKY 4x16
		STÁVAJÍCÍ NADZEMNÍ VEDENÍ NN+VO
		NOVÝ STOŽÁR VO - VÝŠKA 5,0m + SVÍTIDLO LED 16,2W, 2.390lm, 2.700K
		NOVÝ STOŽÁR VO - VÝŠKA 5,0m + SVÍTIDLO LED 16,2W, 2.437lm, 2.700K
		STÁVAJÍCÍ ROZVADĚČ RVO-H - PŘELOŽENÝ
		NOVÝ ELEKTROMĚROVÝ ROZVADĚČ V PILÍŘI
		NOVÝ KABEL VO - CYKY 4x16/TRUBKA Ø 50 mm
		ZEMNÍCI VODIČ FeZn Ø 10 mm (FeZn 30/4 mm)
	①	NOVÝ KABEL ZAPOJIT DO STÁVAJÍCÍHO STOŽÁRU VO
	②	NOVÉ KABELY ZAPOJIT NA NADZEMNÍ VEDENÍ VO A NN
	③	NOVÝ A STÁVAJÍCÍ KABELY VO PROPOJIT SPOJKOU

LEGENDA ČÍSLOVÁNÍ STOŽÁRŮ VO:

4/N1 → TYP SESTAVY STOŽÁRU VO
→ ČÍSLO STOŽÁRU



SO 401 VEŘEJNÉ OSVĚTLENÍ

HLAVNÍ PROJEKTANT:	ZODP.PROJEKTANT:	VYPRACOVAL:	 Ing. Petr Doležel Na Šibeničku 42, 779 00 Olomouc	
ING.DOLEŽEL PETR	ING. ZDENĚK ROZSYPAL	ING. ZDENĚK ROZSYPAL		
KRAJ: OLOMOUCKÝ			MÍSTO: ŠTERNBERK	DATUM: 06/2026
STAVEBNÍK: MĚSTO ŠTERNBERK				FORMÁT: 2 A4
NÁZEV AKCE: ŠTERNBERK - KOMUNIKACE ULICE VALÍČKOVA				MĚŘÍTKO: ...
I. ETAPA - ULICE OBORA				STUPEŇ PD: DPS
NÁZEV VÝKRESU: SCHÉMA ZAPOJENÍ VO				ZAKÁZKA: 1289 62
			SOUPRAVA:	VÝKRES: 03