

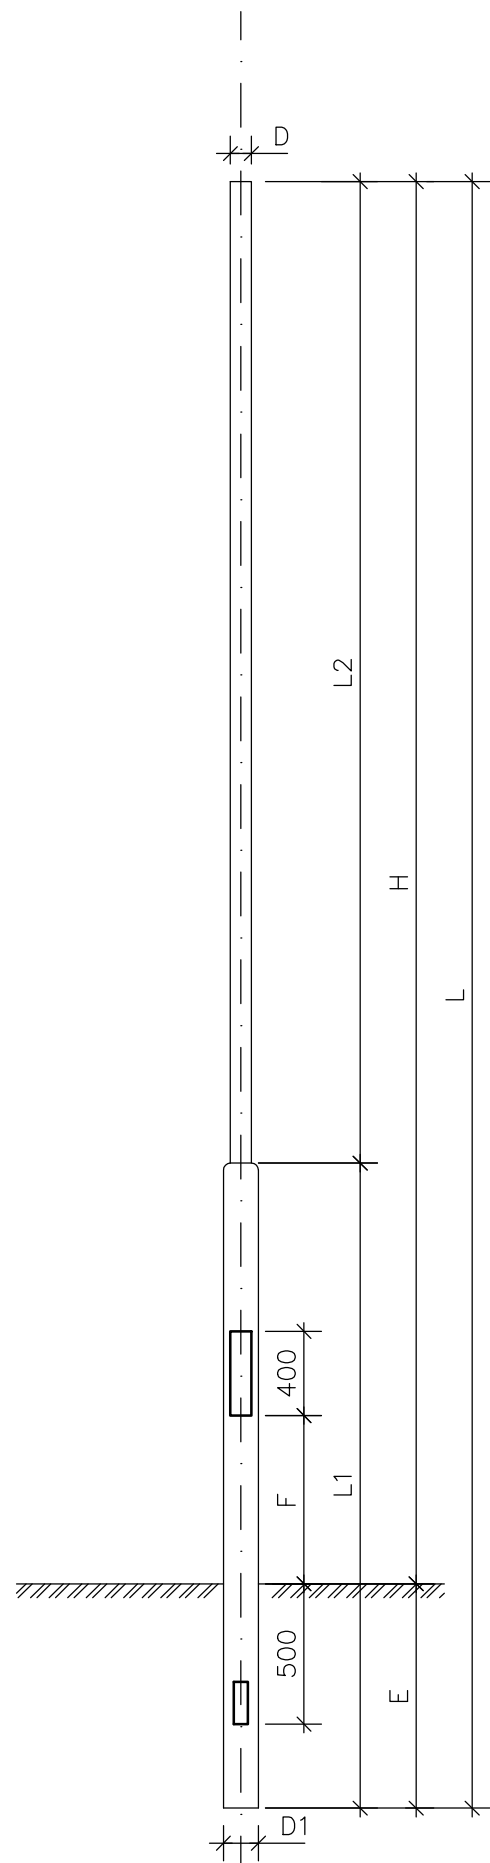


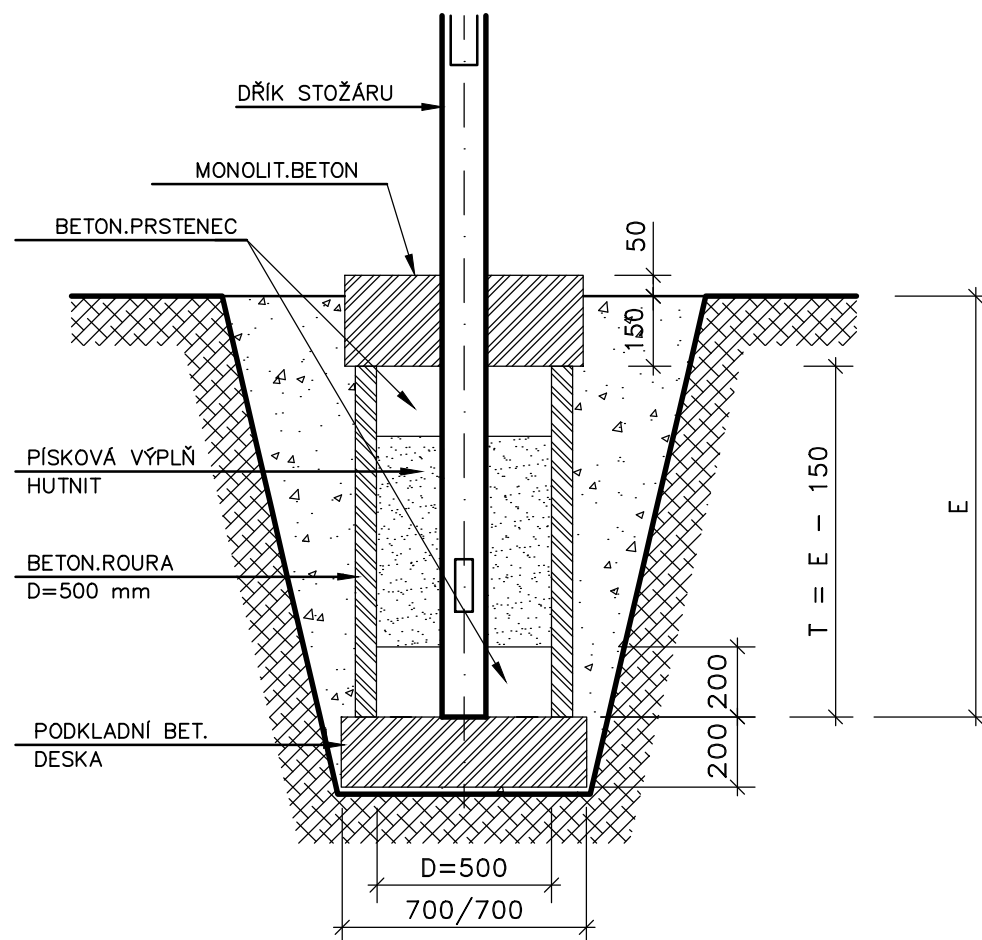

STOŽÁR VO

ZÁKLAD STOŽÁRU VO
PRO HLOUBKU VETKNUTÍ DO 800 mm

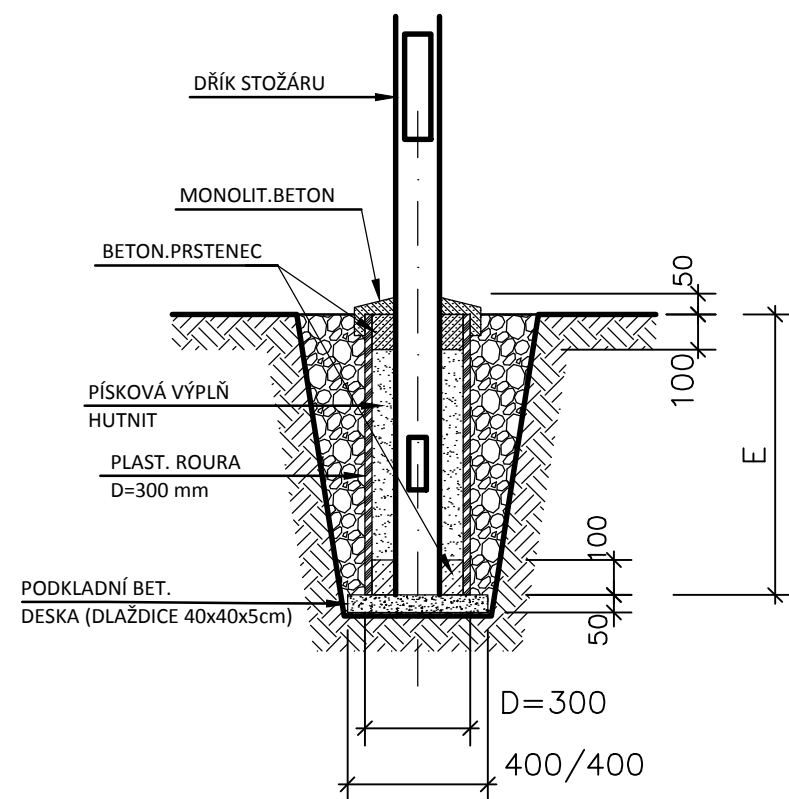

ZÁKLAD STOŽÁRU VO
PRO HLOUBKU VETKNUTÍ DO 1,5 m

POPIS STOŽÁRU PRO OSVĚTLENÍ

TYP STOŽÁRU	H	E	L	D	D1	F	POUŽITÝ
KRUHOVÝ, STUPŇOVITÝ	5,0	0,6	5,6	60	133	0,60	

KUBATURY PRO ZÁKLADY STOŽÁRŮ

	DO 0,8 m	DO 1,5 m
VÝKOP ZEMINY	0,5 m3	2,0 m3
BETON PRO ZÁKLAD	0,2 m3	0,5 m3
ZÁSYP ZEMINY	0,3 m3	1,5 m3
ODVOZ ZEMINY	0,2 m3	0,5 m3
PÍSKOVÁ VÝPLŇ	0,05 m3	0,1 m3

SO 401 VEŘEJNÉ OSVĚTLENÍ



HLAVNÍ PROJEKTANT:		ZODP.PROJEKTANT:	VYPRACOVAL:	DS GEO projekt Projektování dopravních staveb Ing. Petr Doležel Na Šibeničku 42, 779 00 Olomouc
ING.DOLEŽEL PETR		ING. ZDENĚK ROZSYPAL	ING. ZDENĚK ROZSYPAL	
KRAJ: OLOMOUCKÝ		MÍSTO: ŠTERNBERK		DATUM: 06/2026
STAVEBNÍK: MĚSTO ŠTERNBERK				FORMÁT: 2 A4
NÁZEV AKCE:		ŠTERNBERK - KOMUNIKACE ULICE VALÍČKOVA I. ETAPA - ULICE OBORA		MĚŘÍTKO: ...
				STUPEŇ PD: DPS
				ZAKÁZKA: 1289 62
NÁZEV VÝKRESU:		ZÁKLADY STOŽÁRU VO		SOUPRAVA: VÝKRES: 04