




PŮDORYS

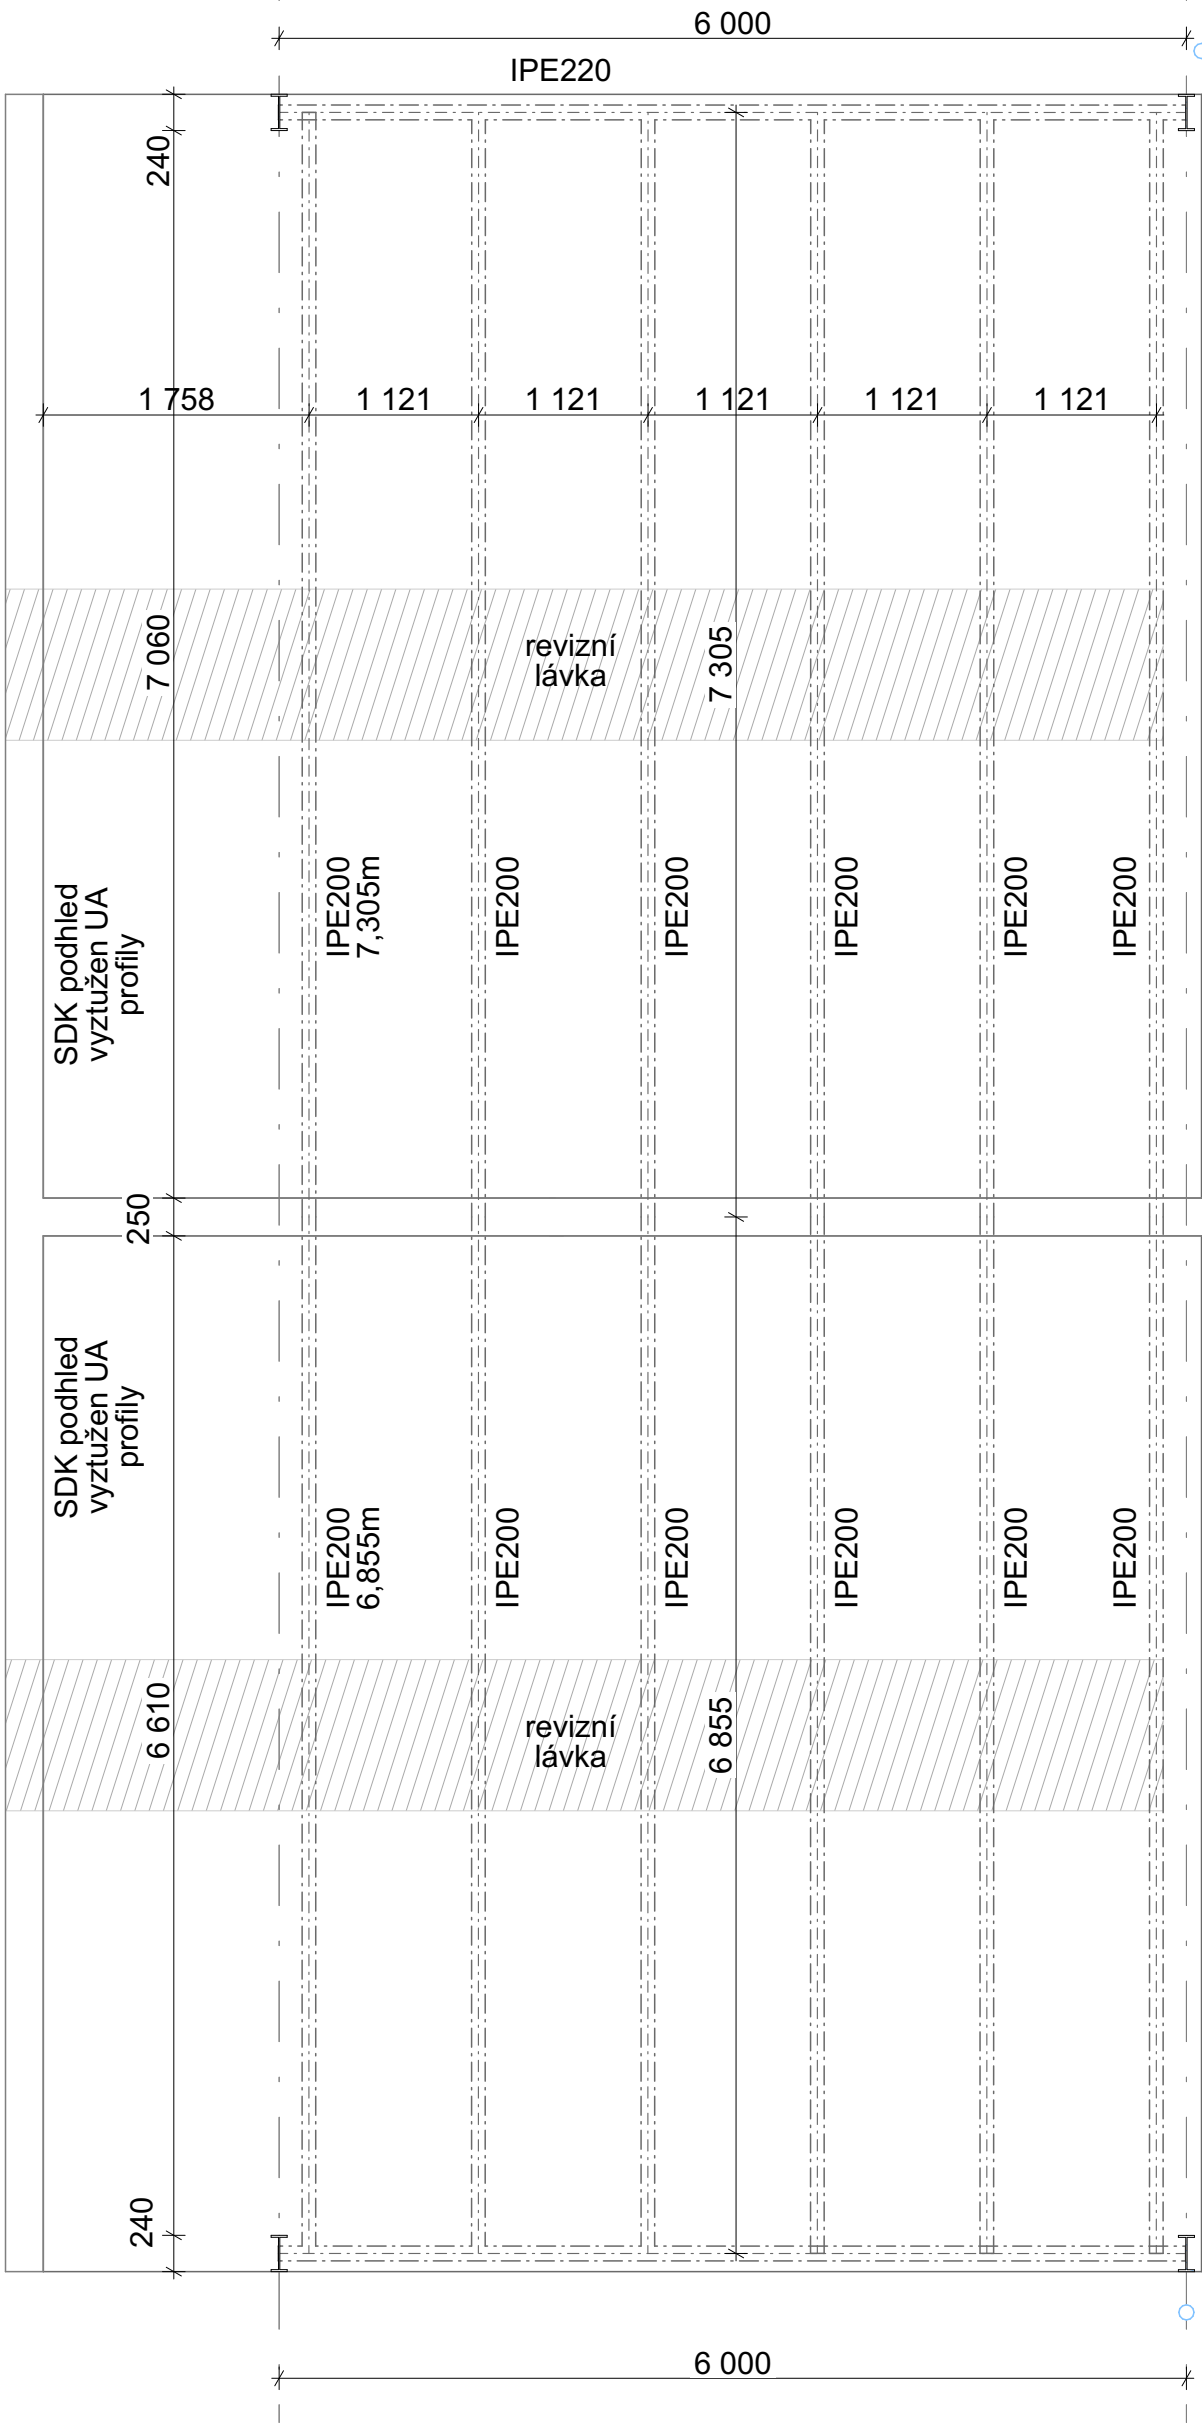

PŘÍČNÝ ŘEZ

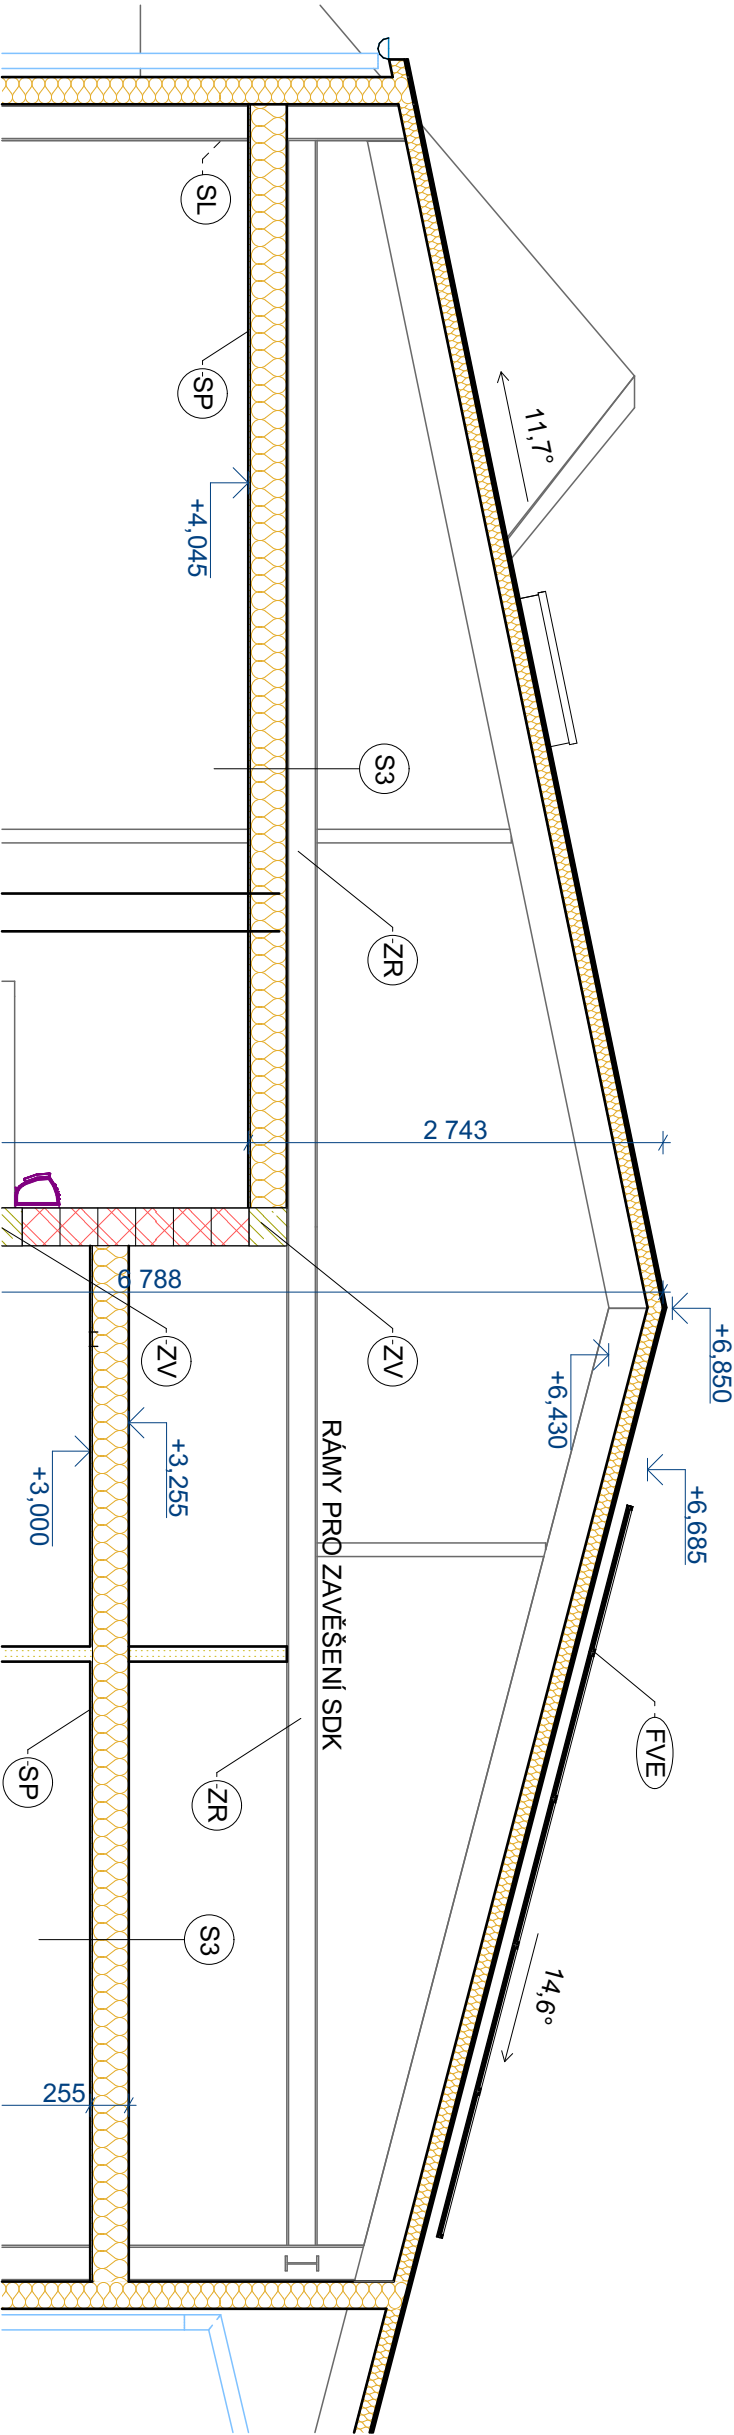

PODÉLNÝ ŘEZ

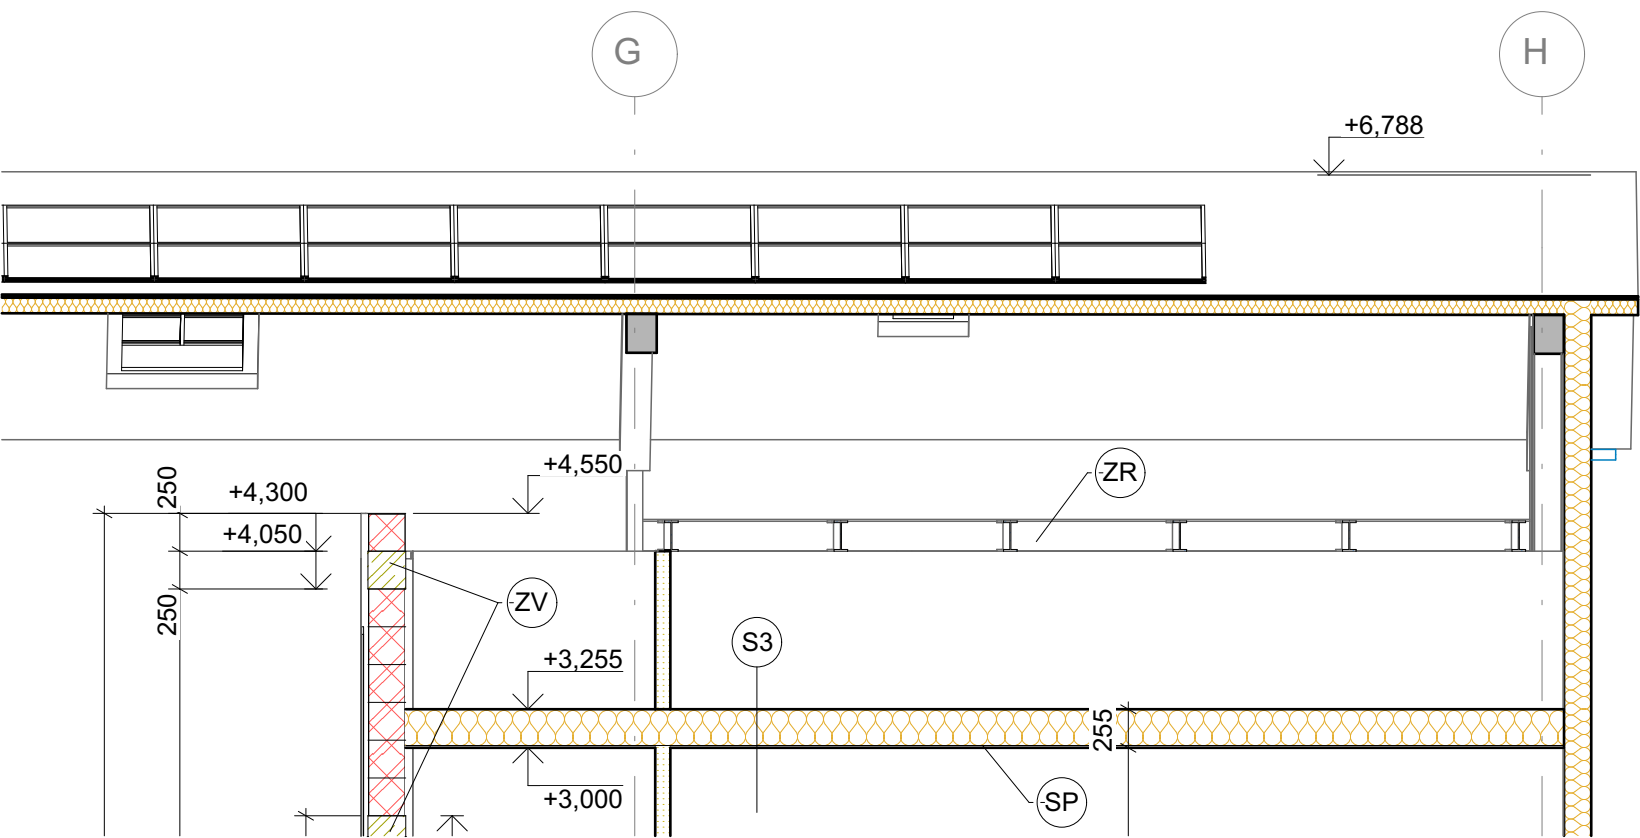

STROPNÍ KONSTRUKCE PRO ZAVĚŠENÍ PODHLEDU

IPE220 dl. 6m - 2ks
IPE200 dl. 7,305m - 6ks
IPE200 dl. 6,855m - 6ks

PODHLED SDK
vyztužení UA profily 103m²
SDK RED 15mm - 92m²
SDK GREEN 15mm - 11m²
PAROTĚSNÁ ZÁBRANA MIN.150g/m2, SD 180- 103m²
TEPELNÁ IZOLACE Z ROLOVANÉ MW 2 x 120mm - 240mm
PAROPROPUSTNÁ FÓLIE - 103m²
REVIZNÍ LÁVKA 2 X CETRIS NA VYZTUŽENÝ PODKLAD UA
PROFILY - 16m²

**PŘÍČNÉ PROFILY IPE 220 BUDOU NA RÁMY OSAZENY
PŘES PAŽDÍKY DLE VÝROBNÍ DOKUMENTACE OC.KCE
VE STŘEDNÍ ČÁSTI IPE 200 OSAZENY NA VĚNec S
KOTVENÍM PŘES PŘÍRUBY DO VĚNce POMOCÍ PÁSOVINY
10/50 DL. 300MM**

0.000 = 237,150 m n.m. B.p.v. / souřadnicový systém JTSK			 PROJEKT s.r.o. Dvořákova 16, 669 02 ZNOJMO TEL: 533 533 297 Web: www.a-projekt.cz E-mail: a-projekt@proje-kt.cz		
NÁZEV STAVBY		NOVOSTAVBA VÍCEÚČELOVÉHO OBJEKTU TECHNICKÉHO DVORU, OBEC HODONICE			
INVESTOR		Obec Hodonice, Obecní 287, 67125 Hodonice			
KATASTRÁLNÍ ÚZEMÍ		Hodonice, p.č. 579/2			
ZODPOVĚDNÝ PROJEKTANT		PODPIS		ZAKÁZKA Č.	
Ing. arch. Jaroslav Poláček					
PROJEKTANT					
Ing. Petr Gabriel				PARE	
OBJEKT		SO 01 - technický dvůr		STUPEŇ PD DPZ+DPS	
PROFESE		ARCHITEKTONICKO-STAVEBNÍ ŘEŠENÍ		DATUM 04/2026	
NÁZEV VÝKRESU		STROP ZÁZEMÍ		MĚŘÍTKO	
				ČÍSLO VÝKRESU D.1.1.4	